


- LEGENDA IS:
- NOVÉ VEDENÍ VN MULTIKANÁL/RÝHA
 - NOVÉ VEDENÍ NN MULTIKANÁL/RÝHA
 - NOVÉ VEDENÍ VO MULTIKANÁL/RÝHA
 - NOVÉ VEDENÍ VO MULTIKANÁL/RÝHA (SOUČÁST JINÉHO IO)
 - NOVÝ SLOUP VO

- NOVÁ JEDNOTNÁ/SPLAŠKOVÁ KANALIZACE
- NOVÉ PŘÍPOJKY JEDNOTNÉ/SPLAŠKOVÉ KANALIZACE
- NOVÁ DEŠŤOVÁ KANALIZACE
- NOVÉ PŘÍPOJKY DEŠŤOVÉ KANALIZACE
- NOVÝ VODOVOD
- NOVÉ PŘÍPOJKY VODOVODU
- NOVÝ HORKOVOD
- NOVÝ STL PLYNOVOD
- NOVÉ PŘÍPOJKY PLYNOVODU
- NOVÉ VEDENÍ SLABOPROUDU MULTIKANÁL/RÝHA
- NOVÉ VEDENÍ KAMEROVÝ SYSTÉM A TELEMATIKA
- NAVAZUJÍCÍ OBJEKTY HALY MFSKC

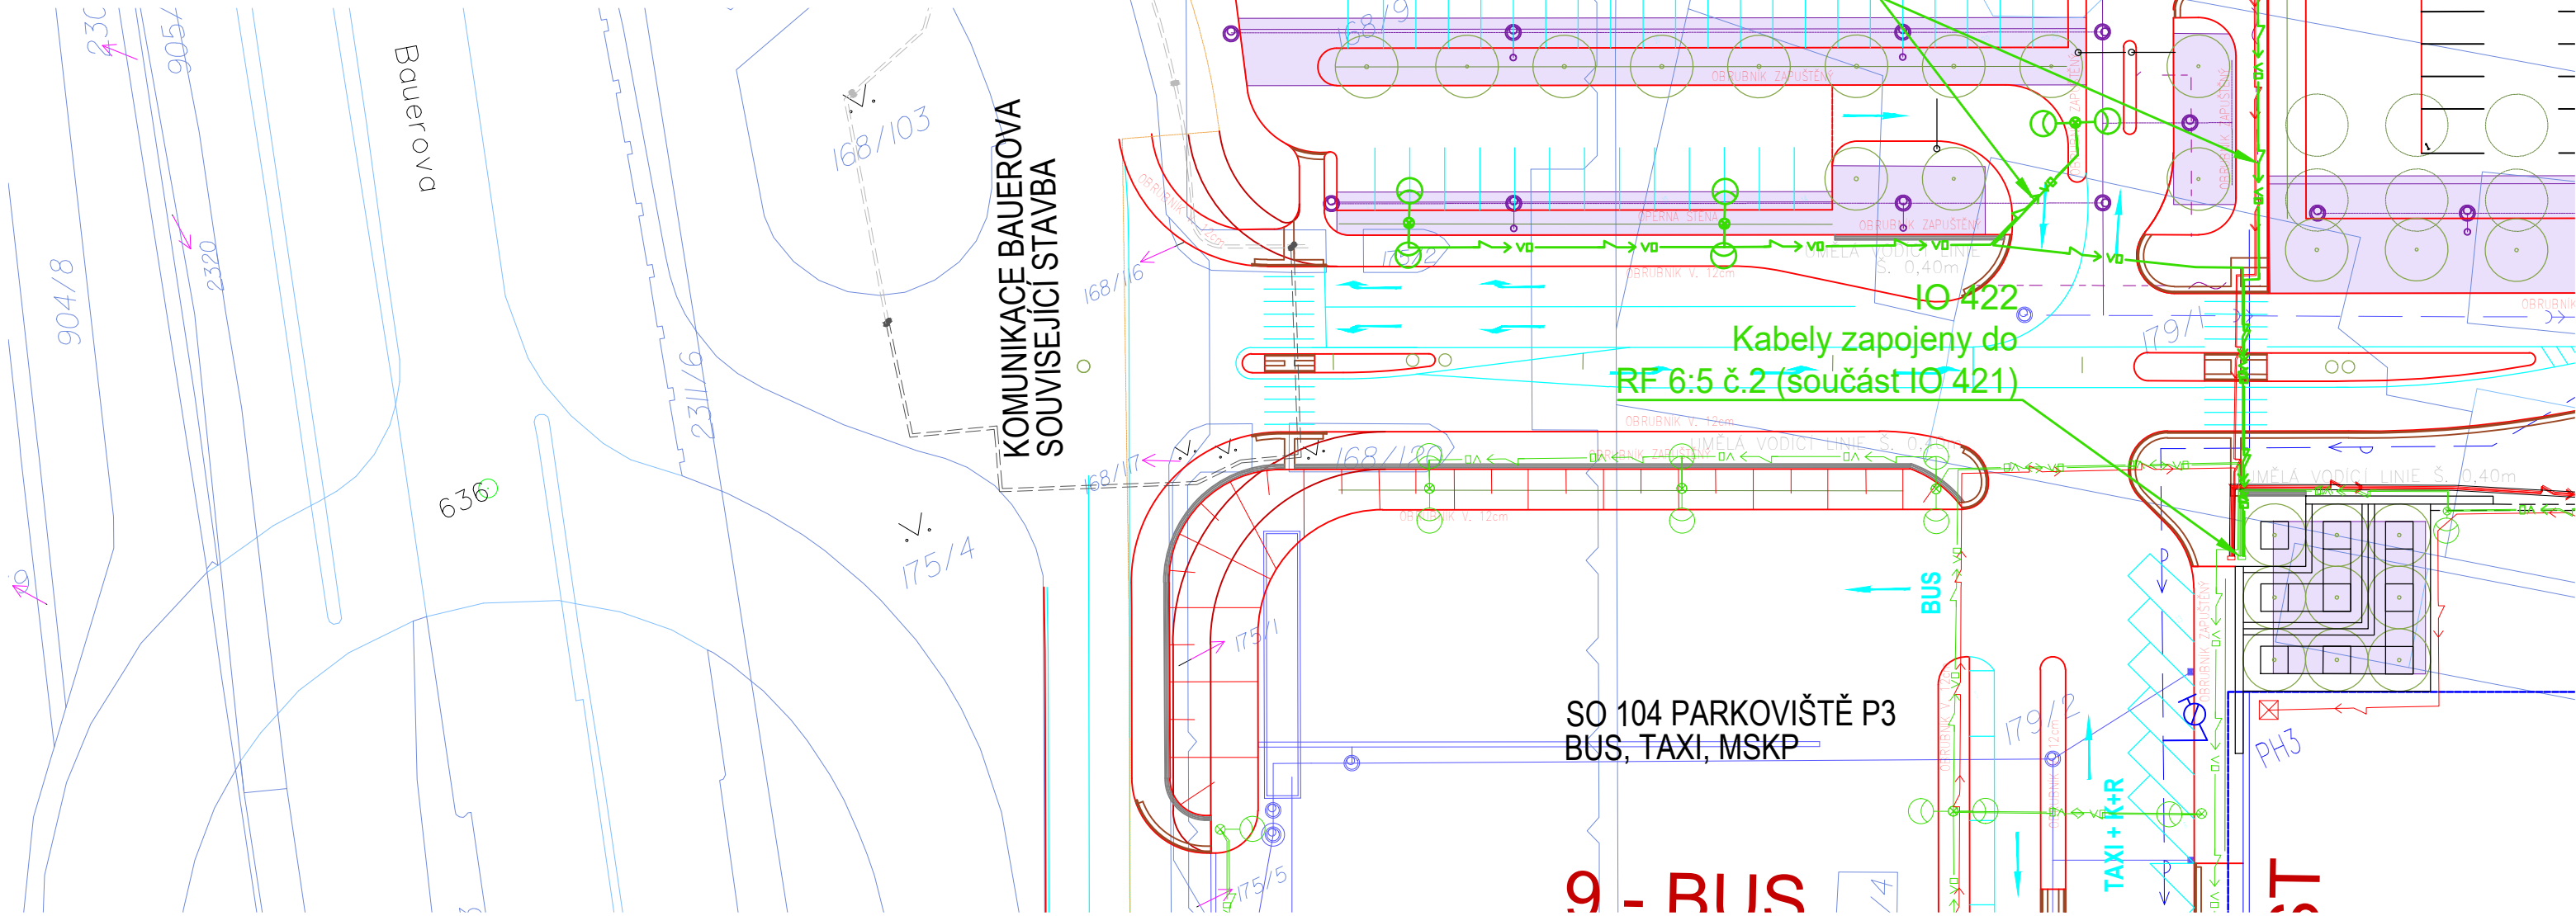

D.1.4

DUSP

STAVEBNÍK	STATUTÁRNÍ MĚSTO BRNO Dominikánské náměstí 1, 601 67 Brno	B R N O
KOORDINÁTOR	PK OSSENDORF s.r.o. Tomešova 1, 602 00 Brno	PROJEKTOVÁ KANCELÁŘ OSSENDORF BRNO
HLAVNÍ INŽENÝR PROJEKTU	ING. VLASTISLAV NOVÁK Ph.D.	ČÍSLO ZAKÁZKY 2019 156
HLAVNÍ PROJEKTANT	PK OSSENDORF s.r.o. Tomešova 1, 602 00 Brno	PROJEKTOVÁ KANCELÁŘ OSSENDORF BRNO
HLAVNÍ INŽENÝR PROJEKTU	ING. VLASTISLAV NOVÁK Ph.D.	ČÍSLO ZAKÁZKY 2019 185

IO 422 VO PARKOVIŠTĚ P1

ZODP. PROJEKTANT	Bc. Radim Pala	<i>Radim Pala</i>	Puttner, s.r.o. SUMAVSKÁ 416/15, 602 00 BRNO tel. 541 210 038, fax. 541 212 207 e-mail: info@puttner.cz
VYPRACOVAL	Ing. Tomáš Veselý	<i>Tomáš Veselý</i>	
KONTROLOVAL	Bc. Radim Pala	<i>Radim Pala</i>	
KRAJ: JIHOVÝCHODNÍ MORAVSKÝ	KÚ: PISÁRKY [610208]		DATUM 09/2020
AKCE/STAVBA	MULTIFUNKČNÍ SPORTOVNÍ A KULTURNÍ PAVILON 1. ETAPA D DOKUMENTACE OBJEKTŮ D.1.4 OBJEKTY OSVĚTLENÍ POZEMNÍ KOMUNIKACÍ		FORMÁT 3 x A4
			STUPEŇ PD DUSP
			ČÍSLO ZAKÁZKY 020-000216
			MĚŘÍTKO 1:500
ČÁST PD/PŘÍLOHA			ČÍSLO PARÉ ČÍSLO PD/PŘÍLOHY
			02