


Katastr
Vzdálenost šachet

Název šachty

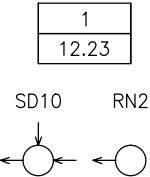

- Legenda
- 1)


KÚ: PISÁRKY [610208]
- 2)

15.54–12.23
- 3)

DE 200–PLA–12.23

PODÉLNÝ PROFIL IO 325 SDP-4

MĚŘÍTKO 1:1000/100

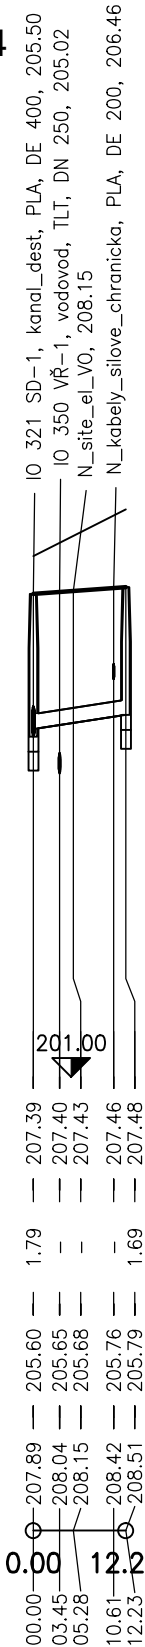

Kóta upraveného terénu

Hloubka nivelety

Kóta nivelety

Kóta stávajícího terénu

Staničení [m]

Sklon [promile] – Délka [m]
Profil [mm] – Materiál – Délka [m]

2
3

D.1.9.14

DUSP

STAVEBNÍK

STATUTÁRNÍ MĚSTO BRNO

Dominikánské náměstí 1, 601 67 Brno

B

R


N

O

KOORDINÁTOR

PK OSSENDORF s.r.o.

Tomešova 1, 602 00 Brno



PROJEKTOVÁ KANCELÁŘ
OSSENDORF
BRNO

HLAVNÍ INŽENÝR PROJEKTU

ING. VLASTISLAV NOVÁK Ph.D.

ČÍSLO ZAKÁZKY

2019 156

HLAVNÍ PROJEKTANT

AQUATIS a.s.

Botanická 834/56, 602 00 Brno




HLAVNÍ INŽENÝR PROJEKTU

ING. ONDŘEJ PAVLÍK, Ph.D.

ČÍSLO ZAKÁZKY

120163A

IO 325 DEŠŤOVÁ KANALIZACE - PŘÍPOJKY HALY

ZODP. PROJEKTANT	ING. ONDŘEJ PAVLÍK, Ph.D.		
VYPRACOVAL	ING. TOMÁŠ NOVÁK		
KONTROLOVAL	ING. FILIP KLIMŠA		
KRAJ: JIHMORAVSKÝ	KÚ: PISÁRKY [610208]	DATUM	09/2020
AKCE/STAVBA MULTIFUNKČNÍ SPORTOVNÍ A KULTURNÍ PAVILON TRUBNÍ SÍTĚ D DOKUMENTACE OBJEKTŮ D.1.9 OSTATNÍ STAVEBNÍ OBJEKTY		FORMÁT	2 x A4
		STUPEŇ PD	DUSP
		ČÍSLO ZAKÁZKY	120163A
		MĚŘÍTKO	1 : 1000 / 100
ČÁST PODPŘÍLOHA PODÉLNÝ PROFIL SDP-4		ČÍSLO PARÉ	ČÍSLO PD/PŘÍLOHY 04