

Katastr

KÚ: PISÁRKY [610208]

Legenda

1) DN 200–TLT–31.89

PODÉLNÝ PROFIL IO 361 VP-2

MĚŘÍTKO 1:1000/100

Kóta upraveného terénu


Hloubka nivelety

Kóta nivelety

Kóta stávajícího terénu

Staničení [m]

Sklon [promile] – Délka [m]  
Profil [mm] – Materiál – Délka [m]

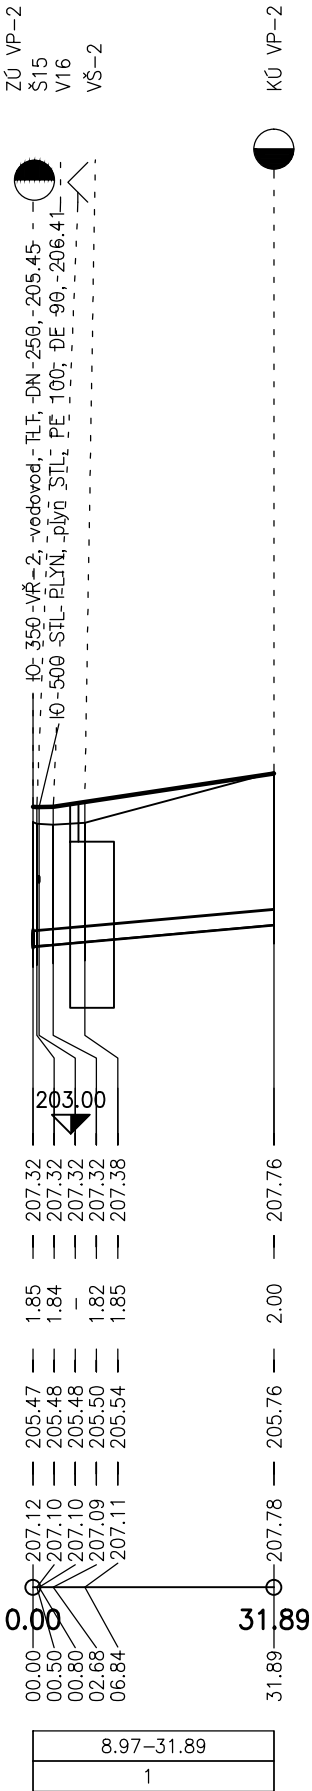

D.1.9.20

DUSP


STAVEBNÍK

**STATUTÁRNÍ MĚSTO BRNO**  
Dominikánské náměstí 1, 601 67 Brno



KOORDINÁTOR

**PK OSSENDORF s.r.o.**  
Tomešova 1, 602 00 Brno



HLAVNÍ INŽENÝR PROJEKTU

ING. VLASTISLAV NOVÁK Ph.D.

ČÍSLO ZAKÁZKY 2019 156

HLAVNÍ PROJEKTANT

**AQUATIS a.s.**  
Botanická 834/56, 602 00 Brno



HLAVNÍ INŽENÝR PROJEKTU

ING. ONDŘEJ PAVLÍK, Ph.D.

ČÍSLO ZAKÁZKY 120163A

IO 361 PŘÍPOJKA VODY - HALA MSKP

ZODP. PROJEKTANT	ING. ONDŘEJ PAVLÍK, Ph.D.	
VYPRACOVAL	ING. TOMÁŠ NOVÁK	
KONTROLOVAL	ING. FILIP KLIMŠA	
KRAJ: JIHO MORAVSKÝ	KÚ: PISÁRKY [610208]	DATUM 09/2020
AKCE/STAVBA <b>MULTIFUNKČNÍ SPORTOVNÍ A KULTURNÍ PAVILON</b> <b>TRUBNÍ SÍTĚ</b> D DOKUMENTACE OBJEKTŮ D.1.9 OSTATNÍ STAVEBNÍ OBJEKTY	FORMÁT 2 x A4	
	STUPEŇ PD DUSP	
	ČÍSLO ZAKÁZKY 120163A	
	MĚŘÍTKO 1 : 1000 / 100	
ČÁST PD/PŘÍLOHA	<b>PODÉLNÝ PROFIL VP-2</b>	ČÍSLO PARÉ ČÍSLO PD/PŘÍLOHY <b>03</b>