

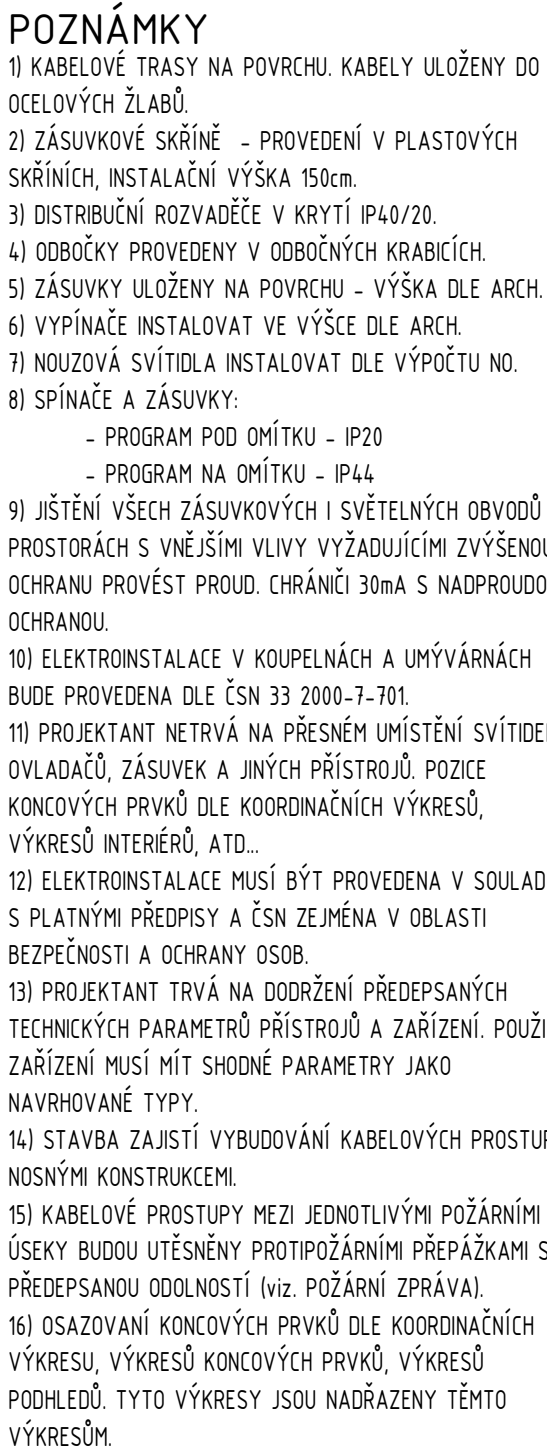


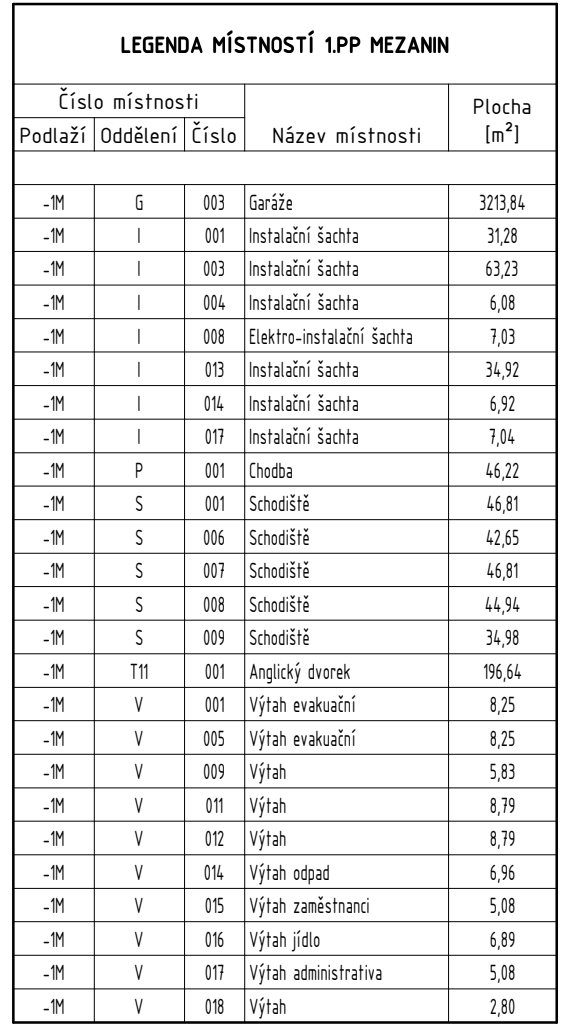

PRINCIP UKOTVENÍ KABELOVÝCH TRAS:
POZNÁMKA: KABELOVÉ TRASY V ROZVODNÁCH NN PROVÉST Z KABELOVÝCH ŽEBŘÍKŮ ŠÍŘKY 300 (POŽÁRNĚ BEZPEČNOSTNÍ ROZVODY), 400 NEBO 600mm

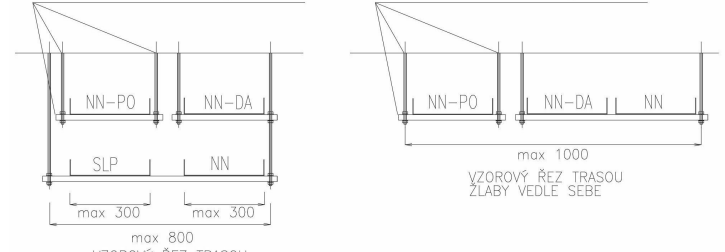

ROZVODNÁ SOUSTAVA:
3PEN sřf. 50Hz, 400V/230V / TN-C-S, 3NPE sřf. 50Hz, 400V/230V / TN-C-S
ELEKTRICKÁ INSTALACE BUDE PROVEDENA KABELY CYKY ULOŽENÝMI NA POVRCHU V KABELOVÝCH ŽLABECH, NA
KABELOVÝCH ROSTECH, V INSTALAČNÍCH TRUBKÁCH A LIŠTÁCH
OCHRANA PŘED NEBEZPEČNÝM DOTYKEM NEŽIVÝCH ČÁSTÍ EL. ZAŘÍZENÍ AUTOMATICKÝM ODPOJENÍM OD ZDROJE DLE
ČSN 33 2000-4-41 ed3. V OBJEKTU PROVEDENO POSPOJOVÁNÍ DLE ČSN 33 2000-5-54 ed3.

Revize				
Číslo	Datum	Popis změny	Jméno	Podpis
1	18.02.2022	Úprava a doplnění vyplnění vjezdů	V. Bartoš	

[illegible]

Misto stavby	Projektant části PD	ExPlan, s.r.o.
Česká republika	Zodpovědný projektant	Jiří Veselý Michelská 18/12a
Jihomoravský kraj	Vypracoval	David Vondra 140 00 Praha 4
Brno	Kontroloval	David Vondra IČ: 241 05 287
Brněnské výstaviště		www.explan.cz

název stavby	MULTIFUNKČNÍ SPORTOVNÍ A KULTURNÍ PAVILON	zakázkové č.	B-19-103-100
stupeň dokumentace			3174-30
		objekt	

DOKUMENTACE PRO PROVÁDĚNÍ STAVBY / DPS	SO 101
Část	Číslo části
ELEKTROINSTALACE - SILNOPROUD (SIL)	D.1.4.07
	Číslo výkresu
PŮDORYS 1.PP - MEZIPATRO TECH	210

G+PLUS
die Gruppe DRG

Arch.
DESIGN

ExPlan
S.R.O.

Dokumentace
pro provádění
stavby
datum

09/2021
nářítka výkresu
1:200
číslo revize
1