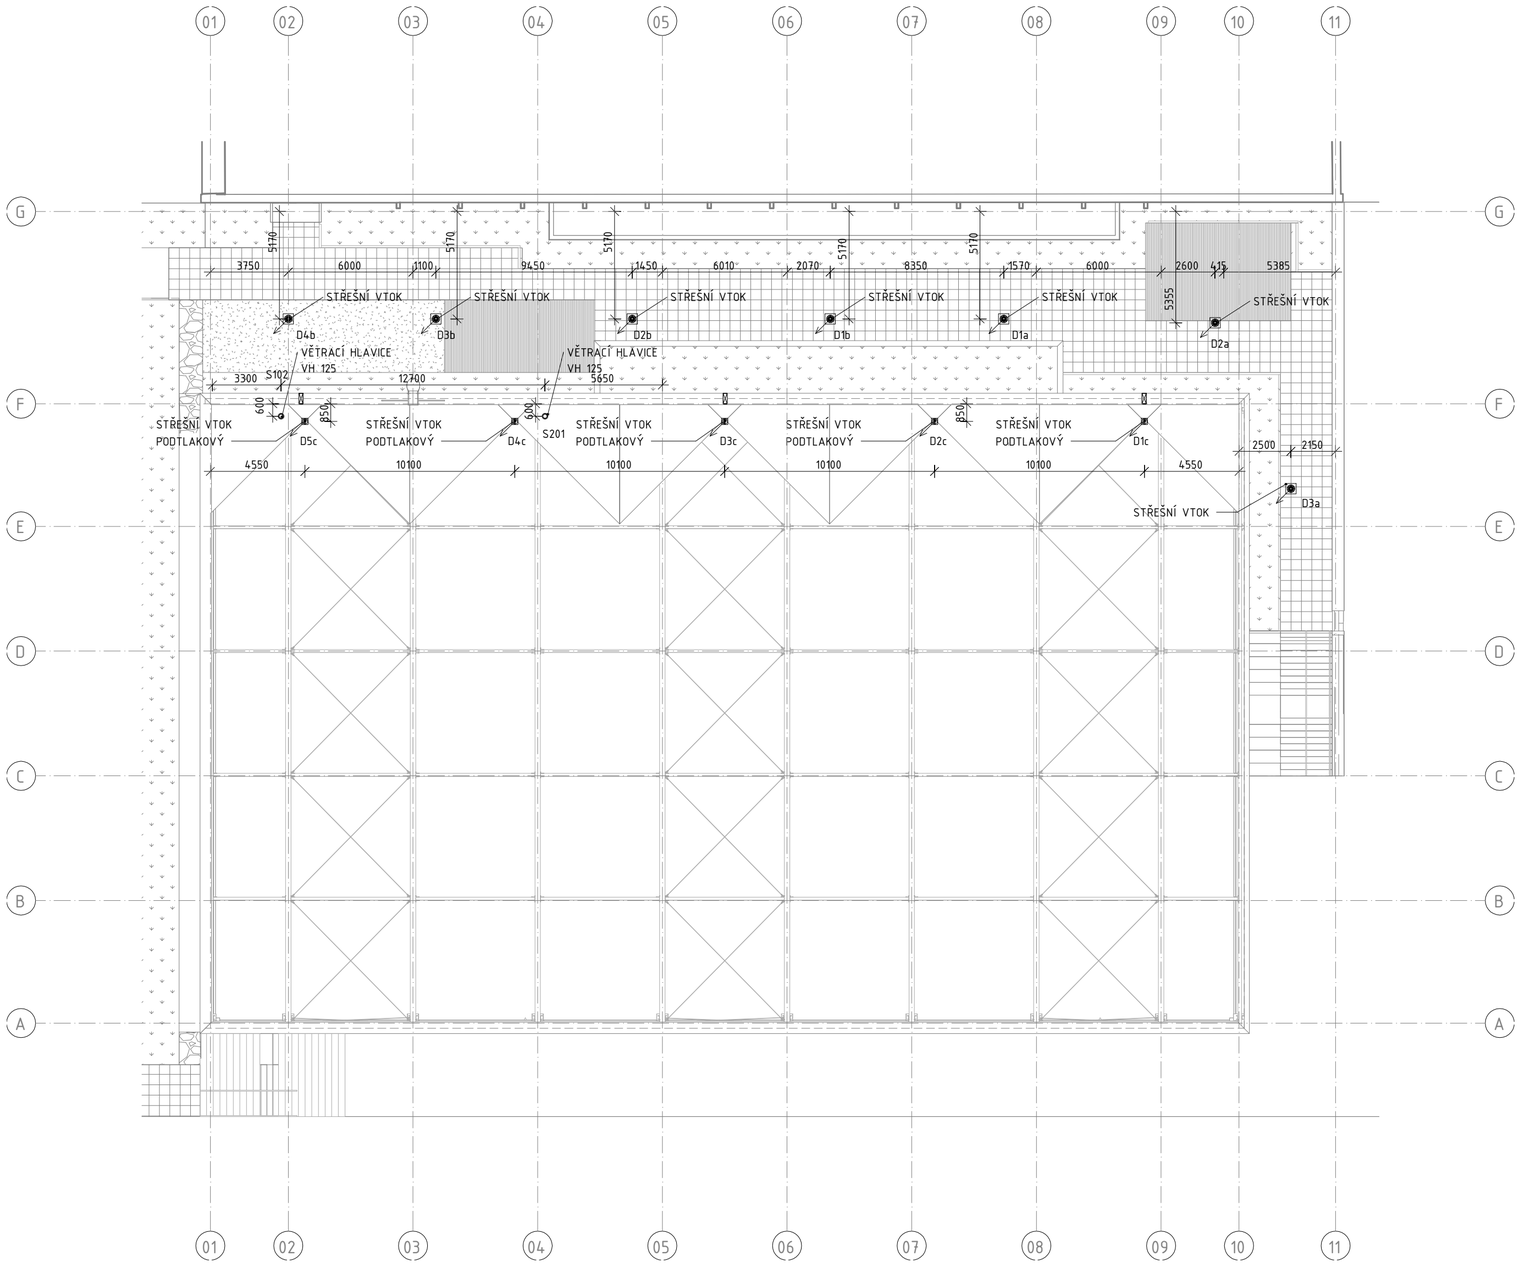

LEGENDA

PITNÁ VODA
TEPLÁ VODA
CIRKULACE
DEŠŤOVÁ KANALIZACE
SPLAŠKOVÁ KANALIZACE

V101	STOUPAČKA VODY
S105	STOUPAČKA SPLAŠKOVÉ KANALIZACE
D31	STOUPAČKA DEŠŤOVÉ KANALIZACE

MATERIÁL HLAVNÍHO ROZVODU VODY: PP-RCT S ČEDIČOVÝM VLÁKNEM PN 20
MATERIÁL ROZVODU VODY NAPOJENÍ ZAŘIZOVACÍCH PŘEDMĚTŮ: PPr PN 16
SPLAŠKOVÁ KANALIZACE (ODPADNÍ A PŘIPOJOVACÍ POTRUBÍ): PVC HT
SPLAŠKOVÁ A DEŠŤOVÁ KANALIZACE V ZEMI (SVODNÉ POTRUBÍ): PVC KG
DEŠŤOVÁ KANALIZACE - PODTLAKOVÝ SYSTÉM: SVAŘOVANÝ PE-HD

IZOLACE POTRUBÍ

POTRUBÍ	DN	TYP IZOLACE	TL.IZOLACE
DEŠŤOVÁ POD STROPEM	DN 110-160	ARMAFLEX AF + AL FÓLIE	13 mm
PODTLAKOVÁ KANALIZACE	DN 32-160	ARMAFLEX AF + AL FÓLIE	13 mm
VĚTRACÍ POTRUBÍ	DN 125	ARMAFLEX AF + AL FÓLIE	13 mm

VŠEOBECNÝ VÝŠKOVÝ POPIS

UCP	FINISHED FLOOR LEVEL / ÚROVEŇ HOTOVEJ PODLAHY
SUS	BOTTOM CEILING LEVEL / SPODNÍ ÚROVEŇ STROP

VŠEOBECNÝ POPIS VÝŠKY POTRUBÍ

OS	OSA POTRUBÍ
SH	SPODNÍ HRANA POTRUBÍ
HH	HORNÍ HRANA POTRUBÍ
DN	JMENOVITÝ PRŮMĚR

LEGENDA KANALIZACE

SVP12	STREŠNÍ VTOK, MAX. PRŮTOK 12 L/S VYHŘÍVANÝ - 8W
TVP12	STREŠNÍ VTOK, MAX. PRŮTOK 12 L/S (ÚPRAVA PRO TERASU) VYHŘÍVANÝ - 8W
VH 110	VĚTRACÍ HLAVICE DN110
125-45°	PVC KG DN 125 KOLENO-45°
125/125-45°	PVC KG ODBOČKA DN125-45°
Š1	KANALIZAČNÍ ŠACHTA
VP	PODLAHOVÁ VPUSŤ DN 100, HL 310 NPr

0,000 = 227,57 m n. m. B.p.v.

generální projektant

A99 Atelier 99 s.r.o.
Purkyňova 71/99
612 00 Brno

DIMENSE
DIMENSE v.o.s., HRNČÍŘSKÁ 15, 602 00 BRNO
ČESKÁ REPUBLIKA/ THE CZECH REPUBLIC
WWW.DIMENSE.CZ, E-MAIL: INFO@DIMENSE.CZ

číslo pare

projektant části

INSTOP spol.s r.o.
Obchodní 16
763 21 Slavičín
INSTOP®

architekt	Dimense V.O.S.	vypracoval	Ing.Josef Gargulák
HIP	Ing. Marek Vrba	kontroloval	Ing.Josef Gargulák
ved. projektant	Ing. Marie Kudělková	zodp. projektant	Ing.Josef Gargulák
stavebník	Statutární město Brno, Dominikánské náměstí 196/1, 602 00 Brno		

Tréninková hala pro míčové sporty Vodova

název stavby

objekt **SO 01 - TRÉNINKOVÁ HALA**

část **D.1.4c - ZDRAVOTNĚ TECHNICKÉ INSTALACE**

název dokumentu **PŮDORYS STŘECHY - KANALIZACE**

zakázka	A-19-44
datum	08/2021
stupeň	DPS
měřítko	1:200
číslo přílohy	104