



PŘÍČNÉ ŘEZY
M 1:100

PŘÍČNÉ ŘEZY - CHODNÍK


ŘEZ ZÚ km 0.00000 1:100

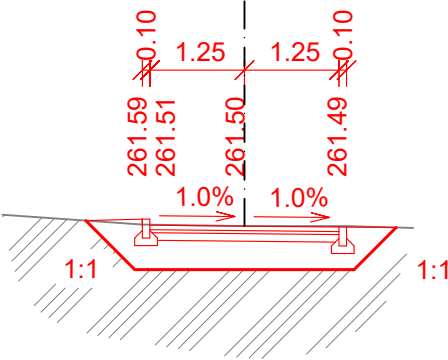


ŘEZ PF 2.1 km 0.00474 1:100

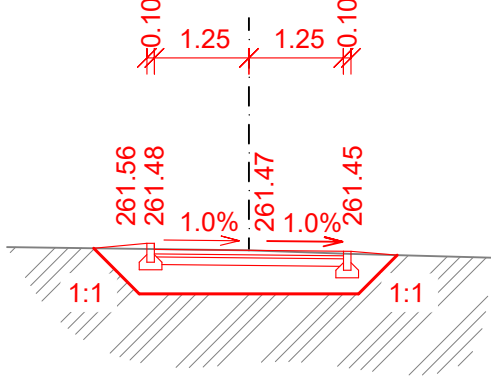


ŘEZ PF 2.2 km 0.02891 1:100

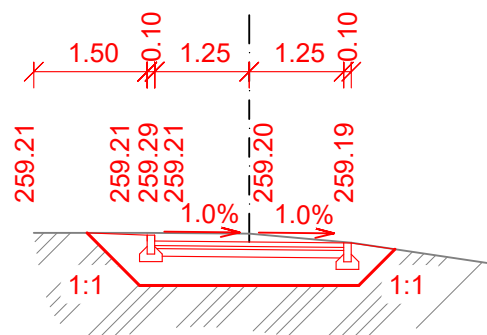

ŘEZ PF 2.3 km 0.05555 1:100

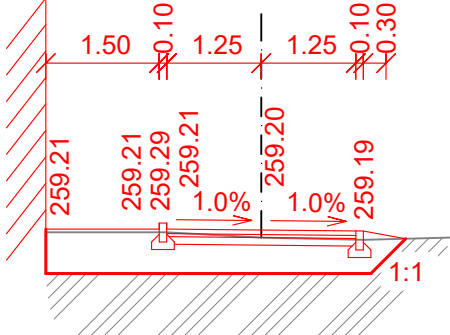


ŘEZ KÚ km 0.05900 1:100

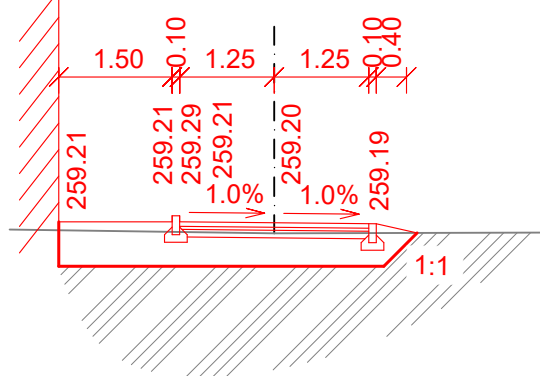


PŘÍČNÉ ŘEZY - KOMUNIKACE


ŘEZ ZÚ km 0.00000 1:100

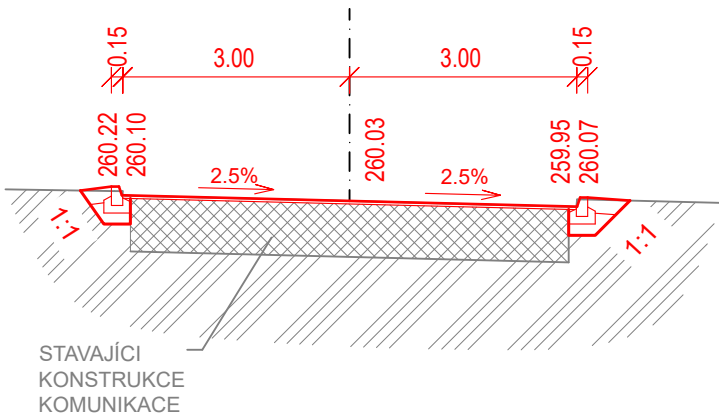


ŘEZ PF 1.1 km 0.00325 1:100

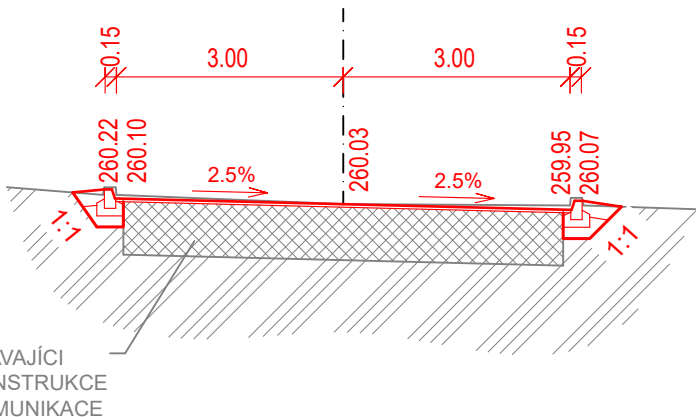


ŘEZ PF 1.2 km 0.04045 1:100

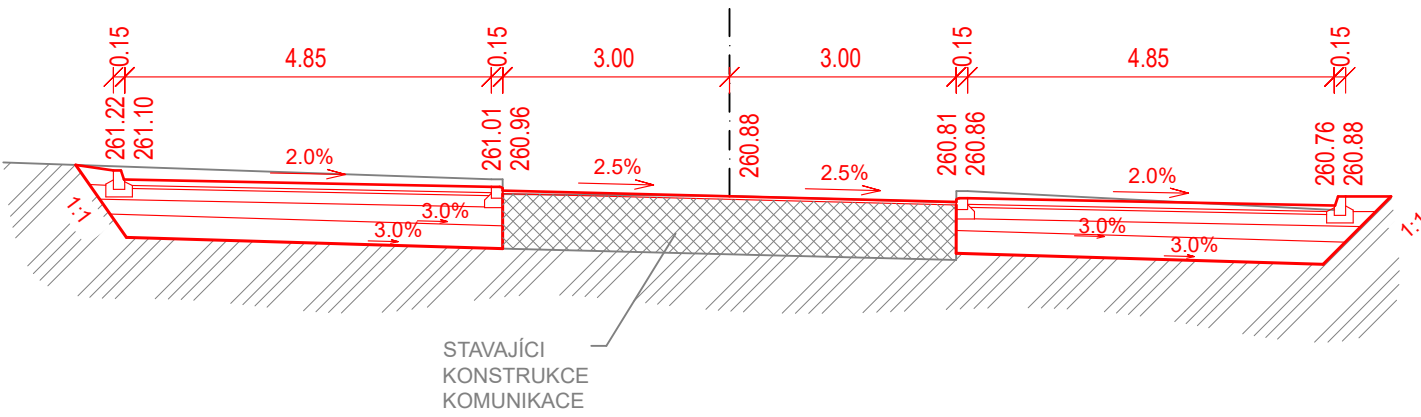

ŘEZ PF 1.3 km 0.06389 1:100

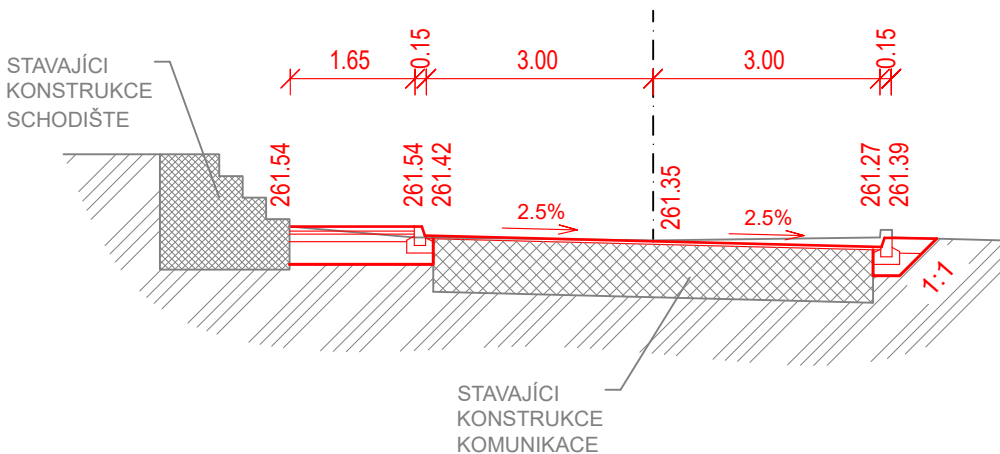

ŘEZ PF 1.4 km 0.09119 1:100

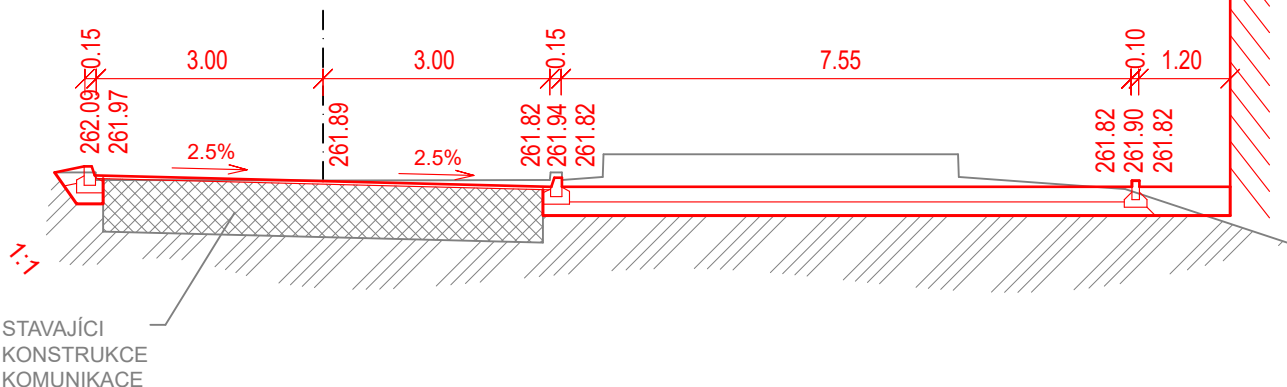

ŘEZ KÚ km 0.11485 1:100



LEGENDA TYPŮ ČAR
— TERÉN
— NIVELETA

0,000 = 259,20 m n. m. B.p.v.

A99

Atelier 99 s.r.o.
Purkyňova 71/99
612 00 Brno

DIMENSE
architects
DIMENSE v.o.s., HRNČIŘSKÁ 15, 602 00 BRNO
ČESKÁ REPUBLIKA / THE CZECH REPUBLIC
WWW.DIMENSE.CZ, E-MAIL: INFO@DIMENSE.CZ

číslo pare

projektant části

LBprojekt
s.r.o.

Mojmírovo nám. 3105/6a, 612 00 Brno
IČ: 29262747, TEL.: 605 114 896

architekt	Dimense V.O.S.	vypracoval	Ing. Mosná
HIP	Ing. Marek Vrba	kontroloval	Ing. Zezula
ved. projektant	Ing. Marie Kudělková	zodp. projektant	Ing. Lazárek, Dis.
stavebník	Statutární město Brno, Dominikánské náměstí 196/1, 602 00 Brno		

Tréninková hala pro míčové sporty Vodova

název stavby	
objekt	1200
část	D.Dokumentace objektů

název dokumentu Příčné řezy

zakázka	A-19-44
datum	07/2021
stupeň	DPS
měřítko	1:100

číslo přílohy D.15