


VIZUALIZACE (MÍSTNOST 132.2)



VIZUALIZACE (MÍSTNOST 132.1)




PŮDORYS

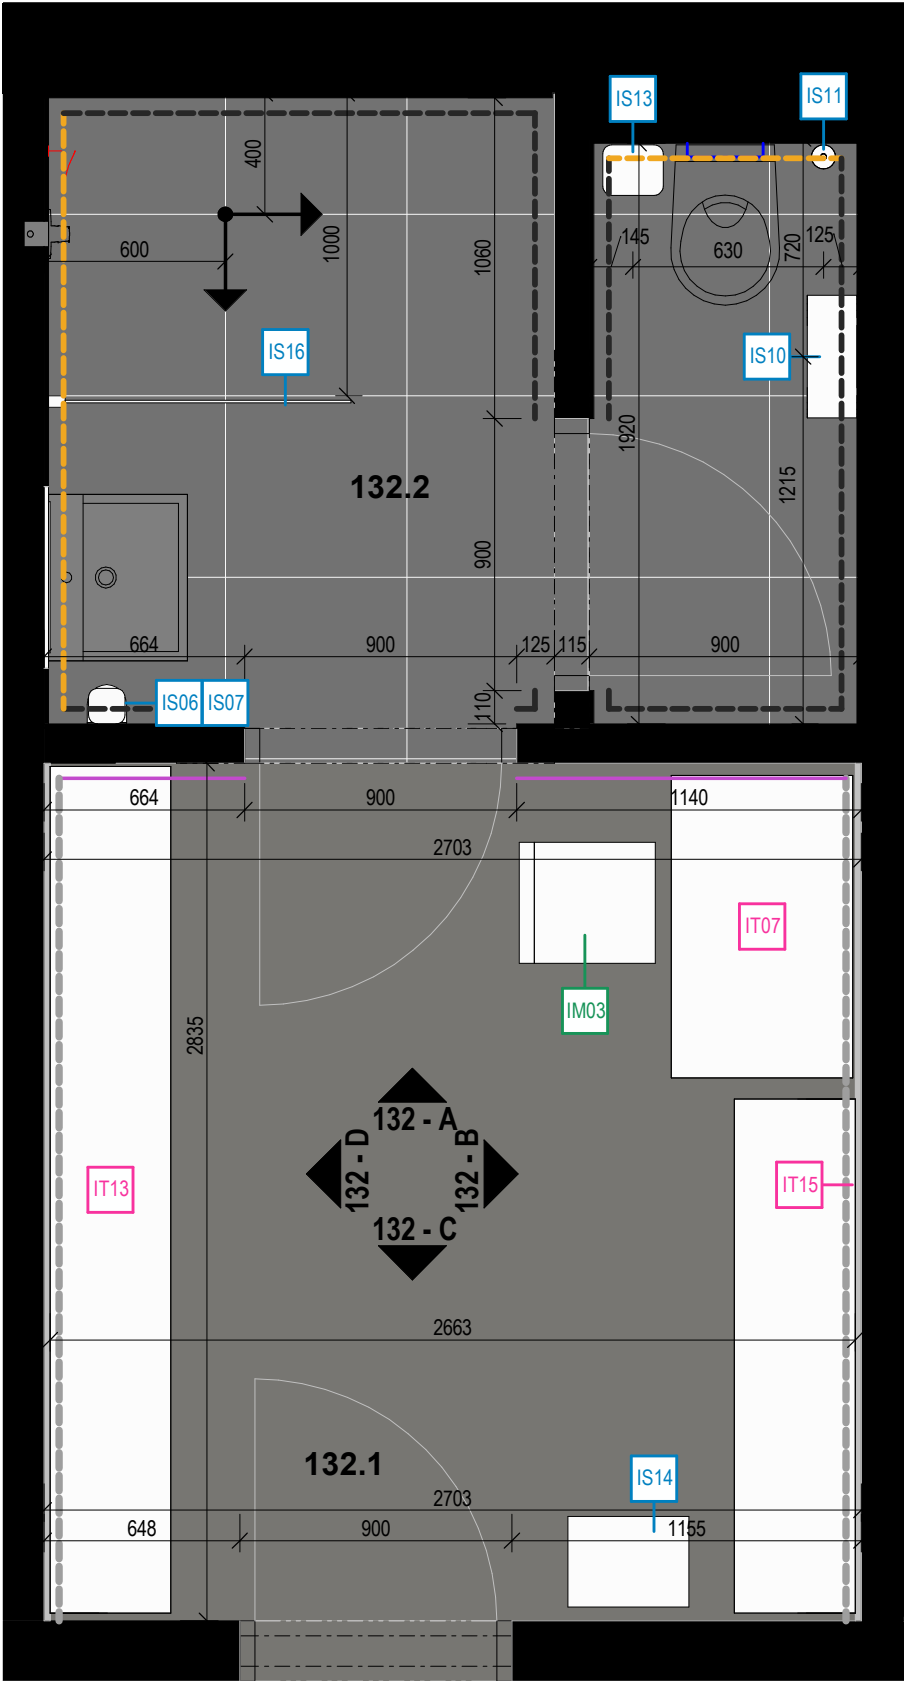


LEGENDA ZNAČENÍ

- POČÁTEK KLADENÍ - SPÁRA NA OSU MÍSTNOSTI
- POČÁTEK KLADENÍ - OSA OBKLADU NA OSU MÍSTNOSTI


POHLED A

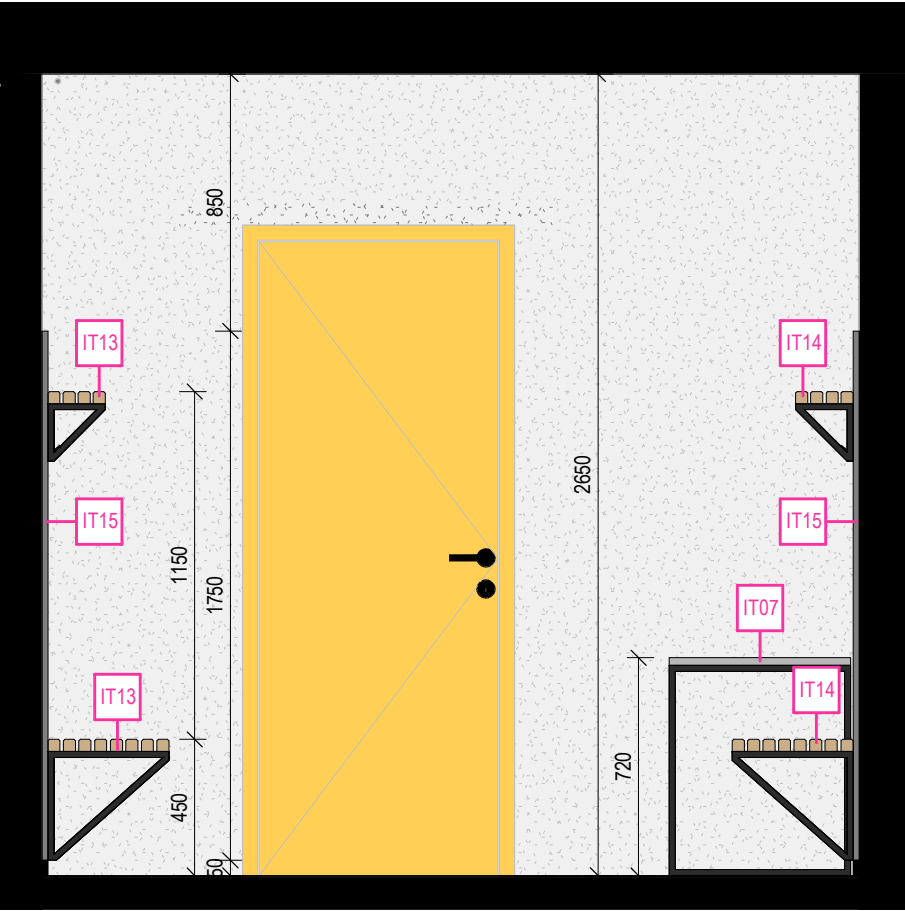


POHLED C

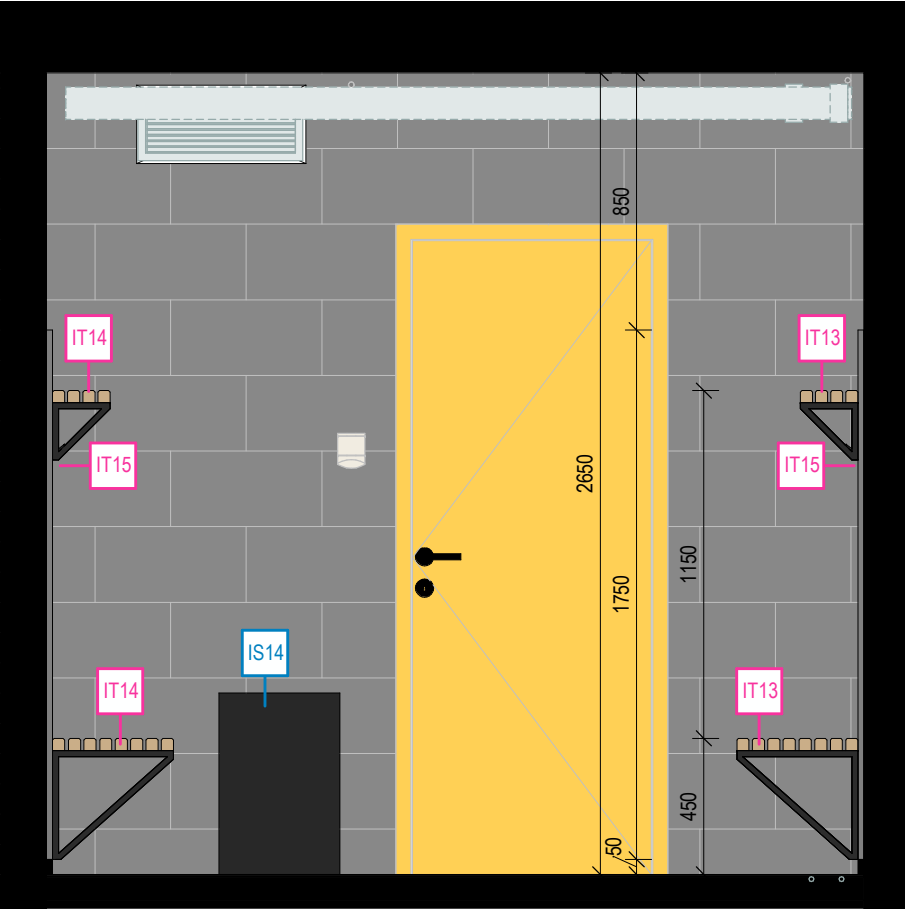

POHLED B

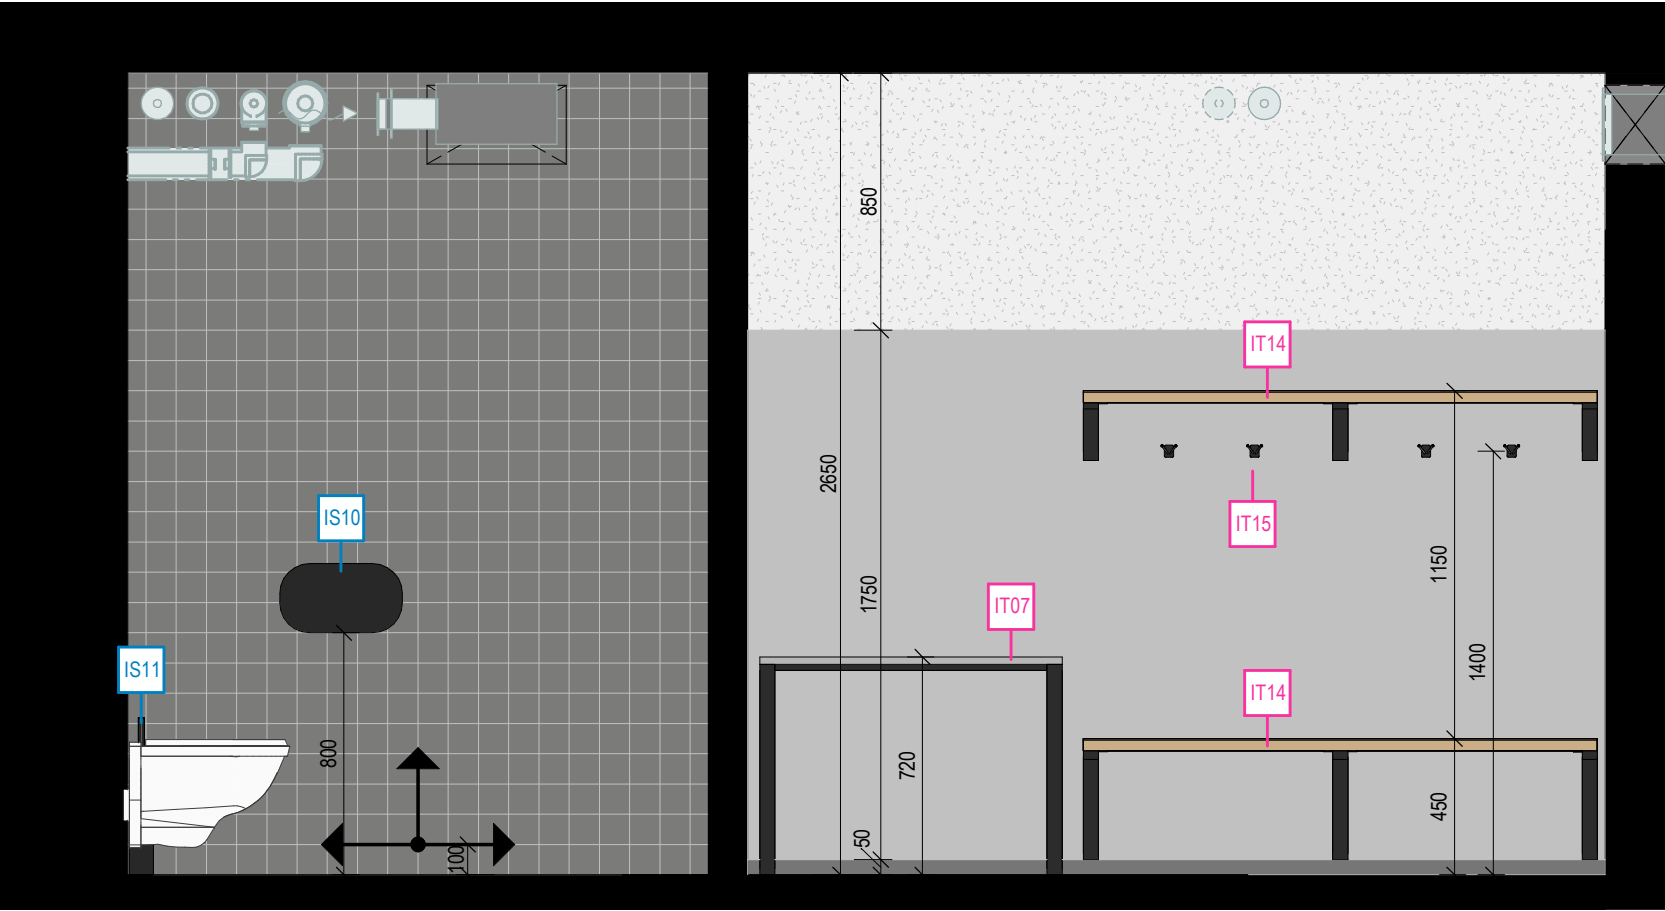

POHLED D

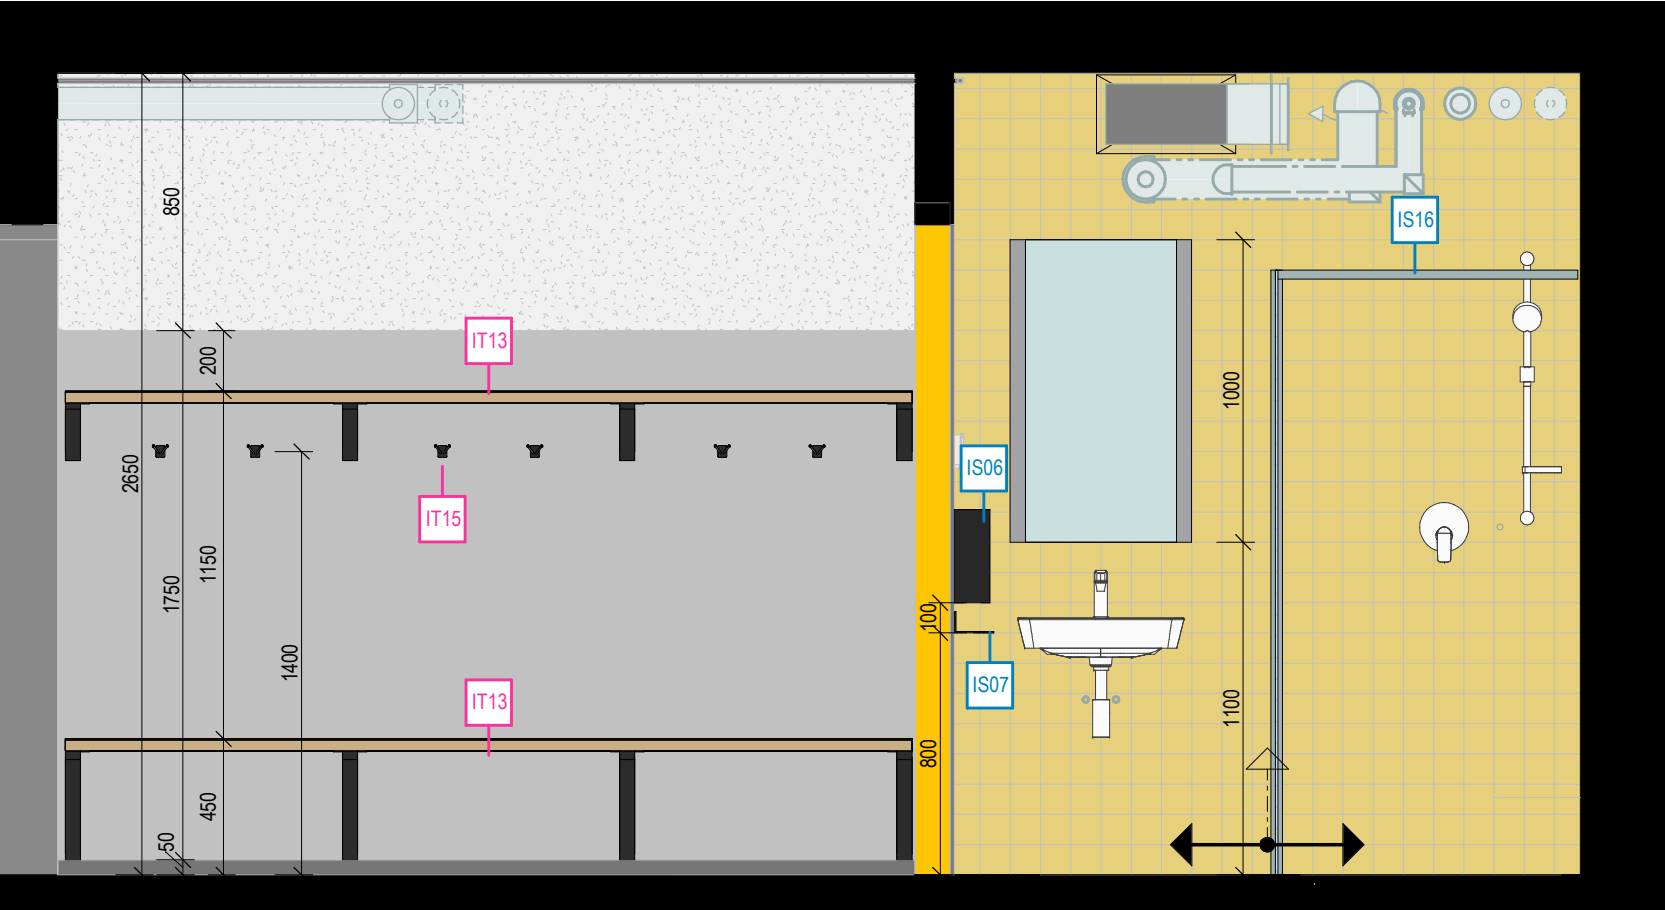

LEGENDA MATERIÁLŮ

- KERAMICKÝ OBKLAD 10x10 cm  
barva tmavě šedá (RAL 0004000), povrch hladký matný, spárovací hmota cementově šedá
- KERAMICKÝ OBKLAD 10x10 cm  
barva žlutá (RAL 0858070), povrch hladký matný, spárovací hmota cementově šedá
- BETONOVÉ TVAROVKY ZTRACENÉHO BEDNĚNÍ  
500x200(150)x250 mm (první dva šáry 500x200(150)x200 mm), opatřeno impregnačním nátěrem / uzávěrou
- ŠTUKOVÁ OMÍTKA + VÝMALBA,  
barva bílá, sokl - řezaný kaučuk, 50 mm, dle odstínu podlahy
- (0,00 - +0,05) SOKL Z ŘEZANÉHO KAUČUKU, dle odstínu podlahy  
(+0,05 - +1,80) OBKLAD Z LTD, tloušťka 18 mm, ABS hrana, barva šedá (RAL 7012), součást dodávky truhlářských prvků  
(+1,80 - +2,65) ŠTUKOVÁ OMÍTKA + VÝMALBA, barva bílá
- DLAŽBA 60x60 cm  
dlaždice slinutá, neglazovaná, protiskluznost R10/B, odstín černý, spárovací hmota cementově šedá
- KAUČUKOVÁ PODLAHOVÁ KRYTINA, TMAVÁ  
barva antracitová s jemným volně rozptýleným zrnitým vzorem, tloušťka 2 mm, antireflexní povrch, protiskluz R10,

POZNÁMKY

JEDNOTLIVÉ POVRCHY A DEKORY JSOU PODROBNĚJI SPECIFIKOVÁNY V KNIZE STANDARDŮ V DOKUMENTACI STAVBY V ČÁSTI ASŘ. BAREVNÉ A MATERIÁLOVÉ ŘEŠENÍ BUDE VYZVORKOVÁNO A OD SOUHLÁSENO AUTORSKÝM DOZOREM. KLADEŇ DLAŽBY A OBKLADŮ PŘÍPUSOBIT SKUTEČNÝM ROZMĚRUM MÍSTNOSTI. VIZUALIZACE JSOU POUZE ILUSTRAČNÍ.

0,000 = 259,200 m. n. m.

generální projektant

**A99**

Atelier 99 s.r.o.  
Purkyňova 71/99  
612 00 Brno

**DIMENSE**  
DIMENSE v.o.s., ŠÁMALOVA 72, 615 00 BRNO  
ČESKÁ REPUBLIKA / THE CZECH REPUBLIC  
WWW.DIMENSE.CZ, E-MAIL: INFO@DIMENSE.CZ


architekt	DIMENSE v.o.s.	vypracoval	Ing. arch. Michaela Žáková
HIP	Ing. Marek Vřba	kontroloval	Ing. arch. Libor Urbánek
ved. projektant	Ing. Marie Kudělková	zodp. projektant	Ing. arch. Aleš Putna
stavebník	Statutární město Brno, Dominikánské náměstí 196/1, Brno-město, 602 00 Brno		

Tréninková hala pro míčové sporty Vodova

název stavby	
objekt	<b>S001</b>
část	<b>D.1.1.800 Projekt interiéru</b>

název dokumentu **Výkres místnosti 132**

projektant části

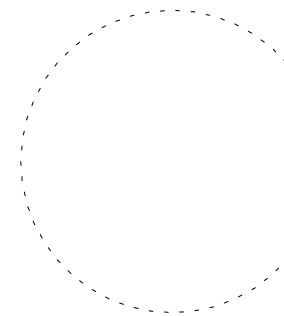

zakázka	A-19-44
datum	07/2021
stupeň	DPS
měřítko	1:50

číslo přílohy **809**