


VIZUALIZACE (MÍSTNOST 130.2)




VIZUALIZACE (MÍSTNOST 130.1)




PŮDORYS

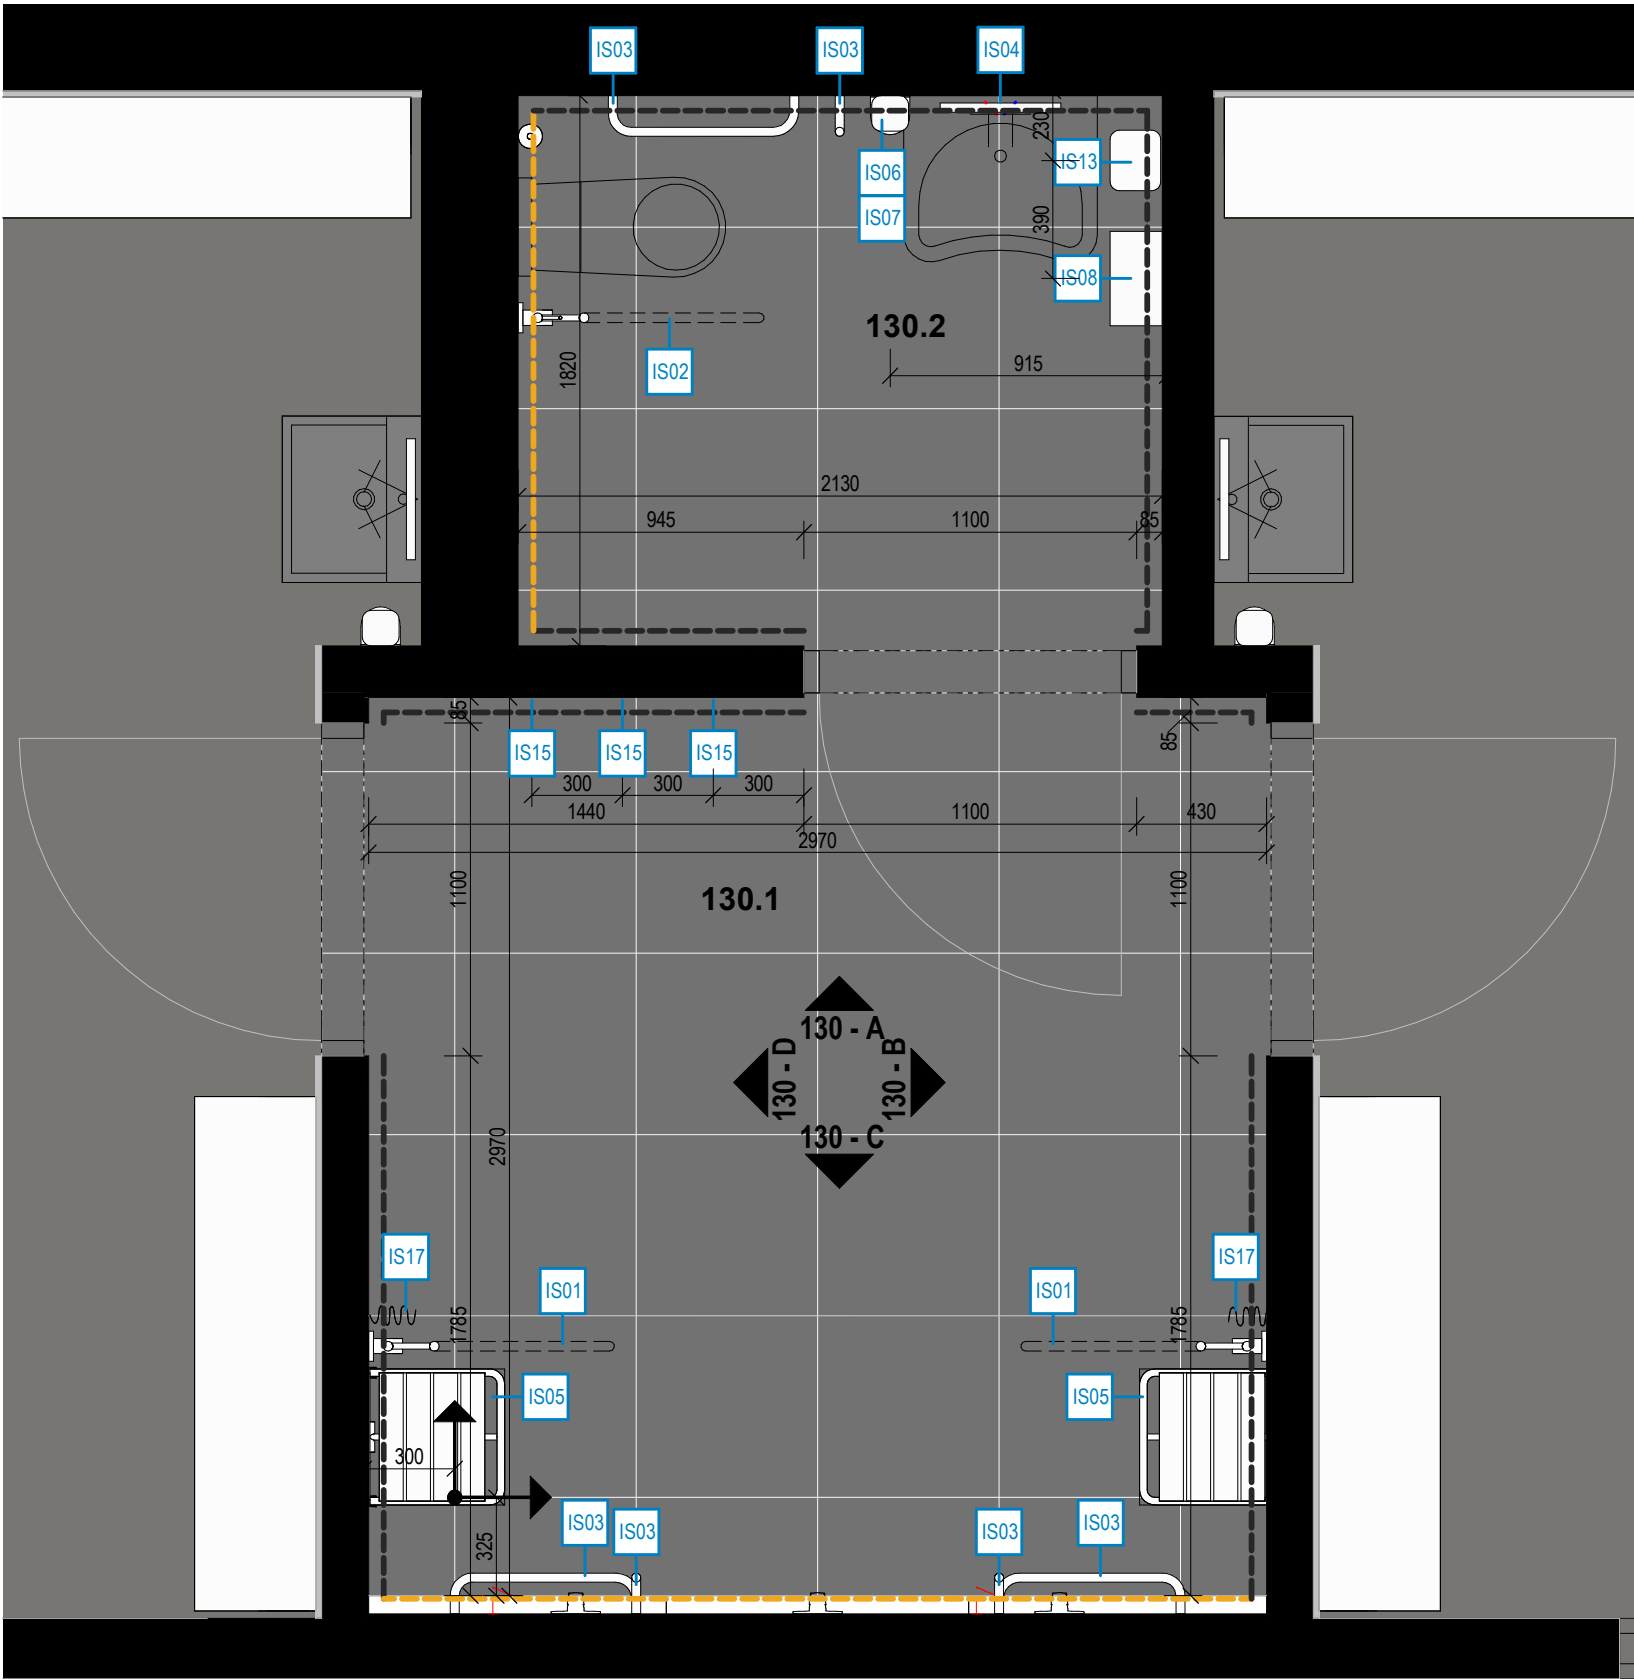


POHLED A

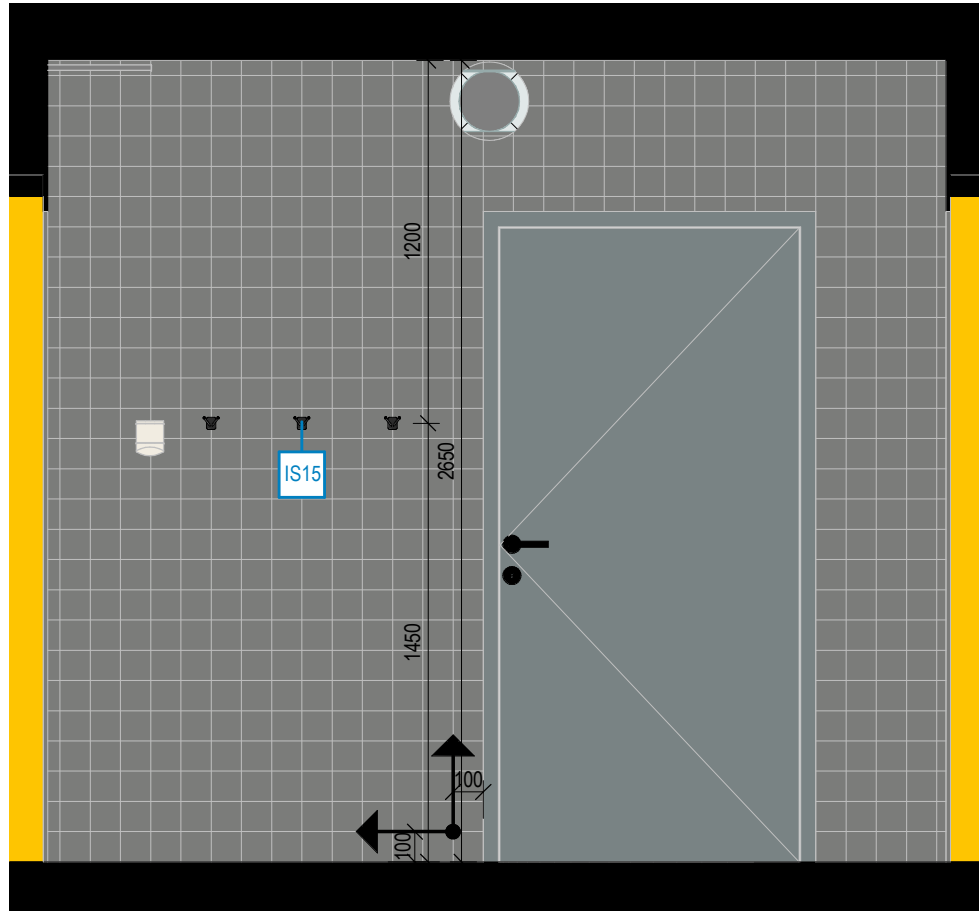


POHLED B

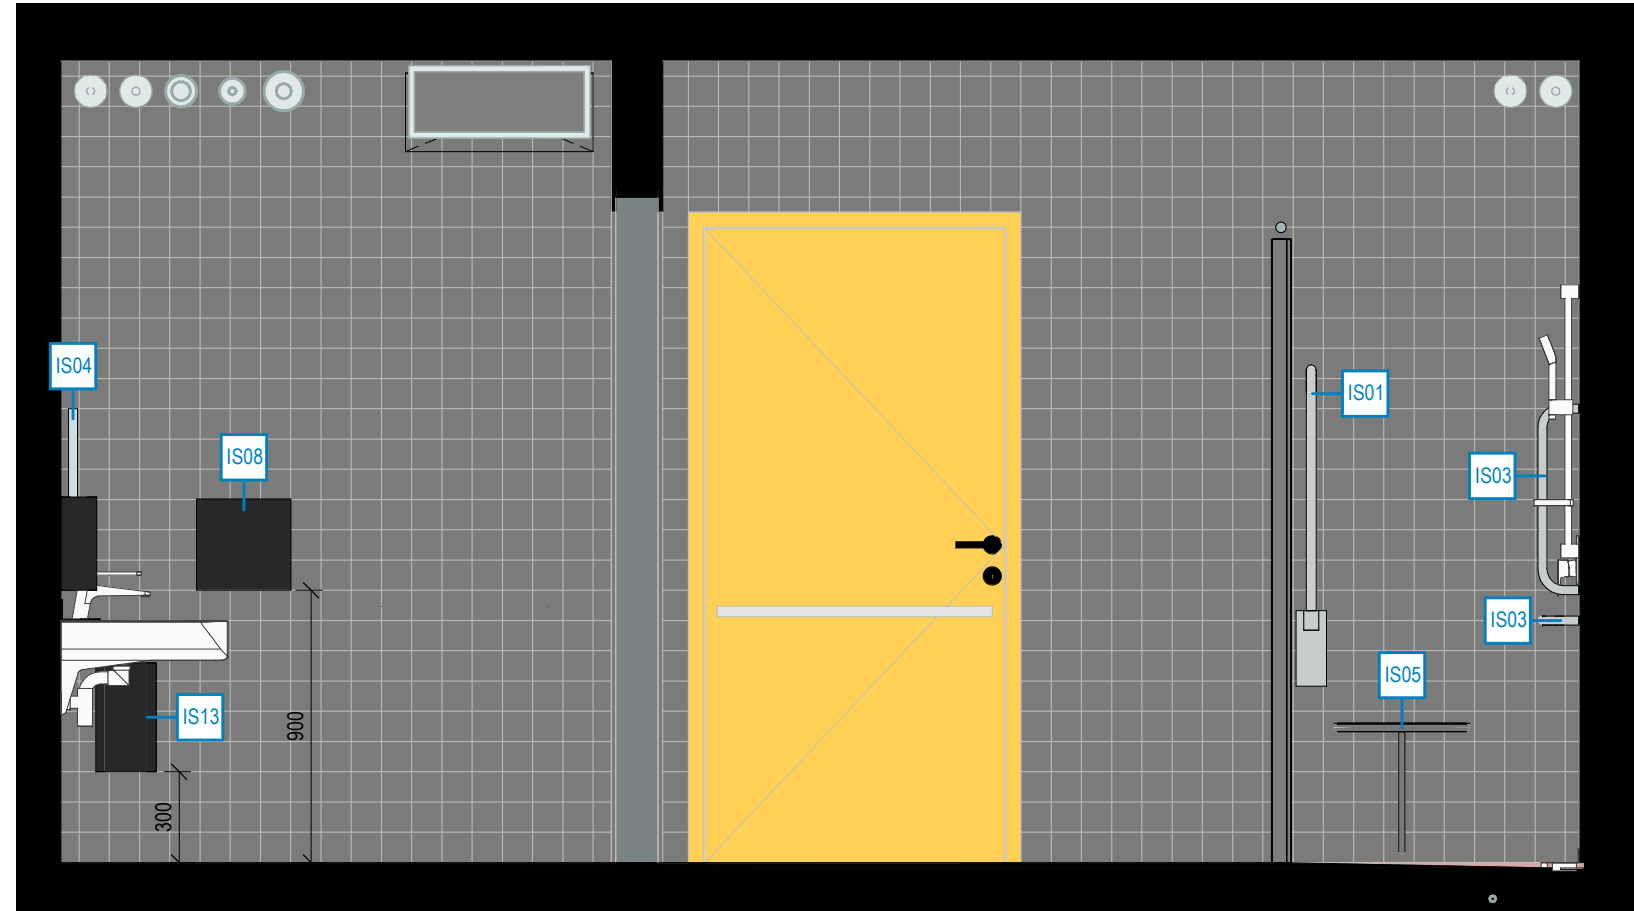

POHLED C

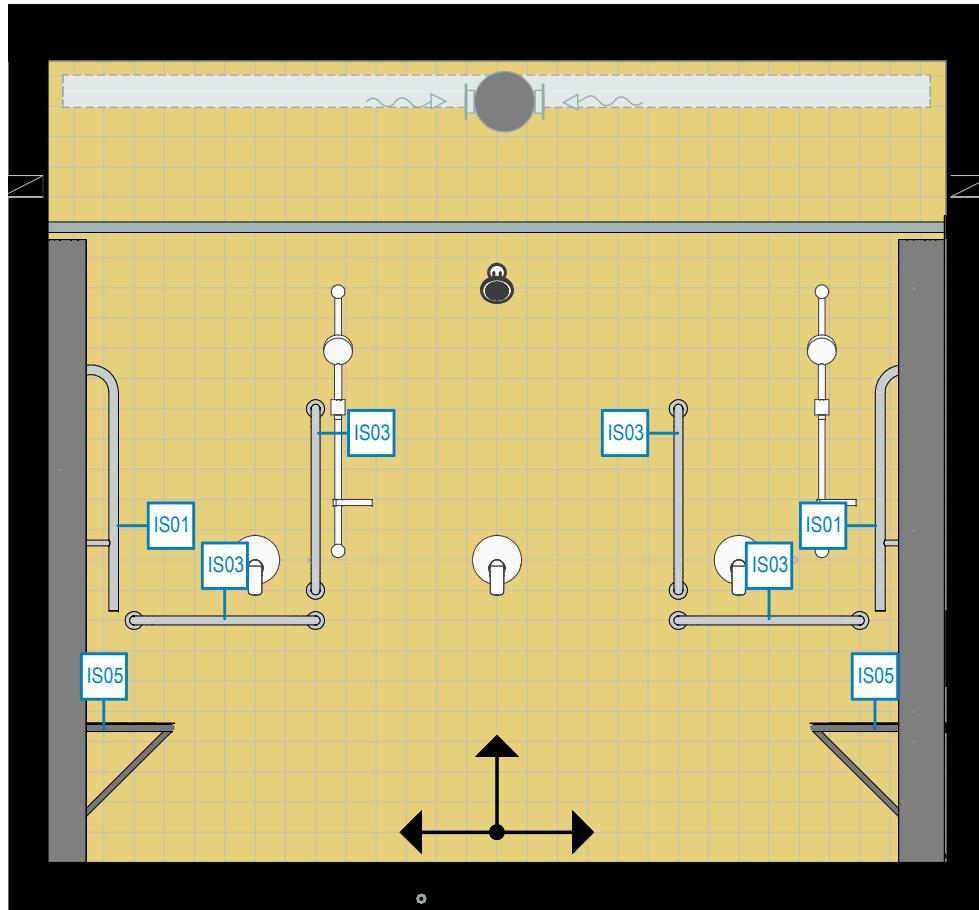

POHLED D

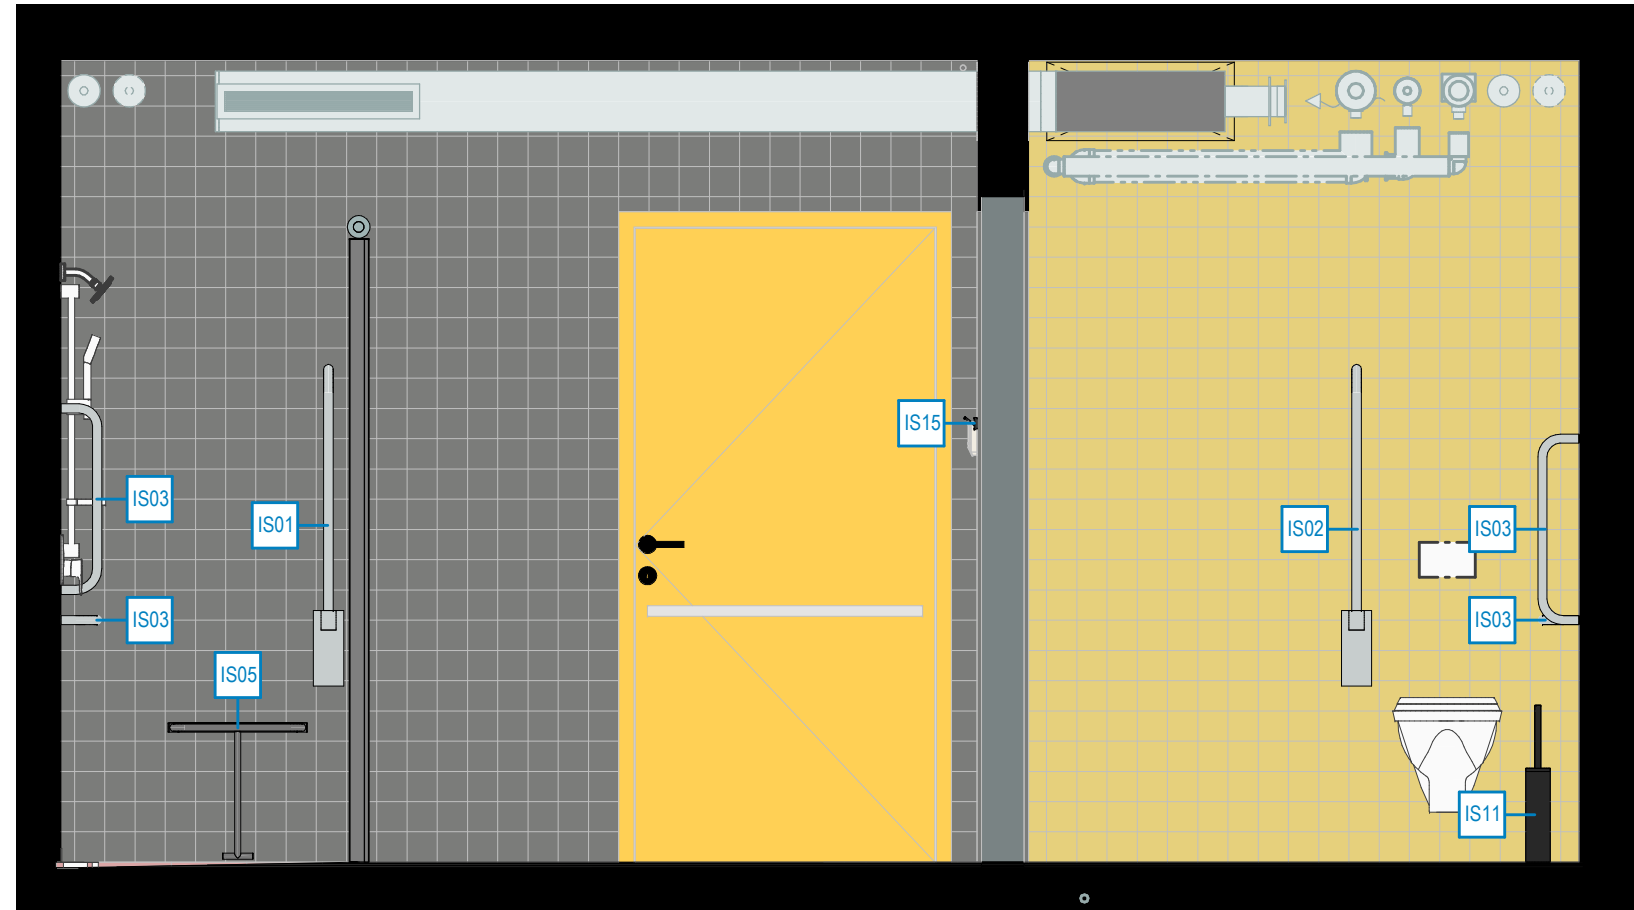

LEGENDA MATERIÁLŮ

- KERAMICKÝ OBKLAD 10x10 cm  
barva tmavě šedá (RAL 0004000), povrch hladký matný, spárovací hmota cementově šedá
- KERAMICKÝ OBKLAD 10x10 cm  
barva žlutá (RAL 0858070), povrch hladký matný, spárovací hmota cementově šedá
- DLAŽBA 60x60 cm  
dlaždice slinutá, neglazovaná, protiskluznost R10/B, odstín černý, spárovací hmota cementově šedá

LEGENDA ZNAČENÍ

- POČÁTEK KLADEŇÍ - SPÁRA NA OSU MÍSTNOSTI
- POČÁTEK KLADEŇÍ - OSA OBKLADU NA OSU MÍSTNOSTI

POZNÁMKY

JEDNOTLIVÉ POVRCHY A DEKORY JSOU PODROBNĚJI SPECIFIKOVÁNY V KNIZE STANDARDŮ V DOKUMENTACI STAVBY V ČÁSTI ASŘ. BAREVNÉ A MATERIÁLOVÉ ŘEŠENÍ BUDE VYZKORKOVÁNO A ODSOHLÁŠENO AUTORSKÝM DOZOREM. KLADEŇÍ DLAŽBY A OBKLADŮ PRÍZPUSOBÍ SKUTEČNÝM ROZMĚRUM MÍSTNOSTI. VIZUALIZACE JSOU POUZE ILUSTRÁČNÍ.

0,000 = 259,200 m. n. m.  
generální projektant

**A99** Atelier 99 s.r.o.  
Purkyňova 71/99  
612 00 Brno


**DIMENSE**  
DIMENSE v.o.s., ŠÁMALOVA 72, 615 00 BRNO  
ČESKÁ REPUBLIKA / THE CZECH REPUBLIC  
WWW.DIMENSE.CZ, E-MAIL: INFO@DIMENSE.CZ

architekt	DIMENSE v.o.s.	vypracoval	Ing. arch. Michaela Žáková
HIP	Ing. Marek Vrba	kontroloval	Ing. arch. Libor Urbánek
ved. projektant	Ing. Marie Kudělková	zodp. projektant	Ing. arch. Aleš Putna
stavebník	Statutární město Brno, Dominikánské náměstí 196/1, Brno-město, 602 00 Brno		

## Tréninková hala pro míčové sporty Vodova

název stavby			
objekt	<b>S001</b>		
část	<b>D.1.1.800 Projekt interiéru</b>		
název dokumentu	<b>Výkres místnosti 130</b>		

projektant části

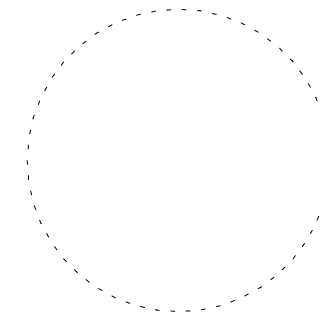

zakázka	A-19-44
datum	07/2021
stupeň	DPS
měřítko	1:50

číslo přílohy