




PŮDORYS

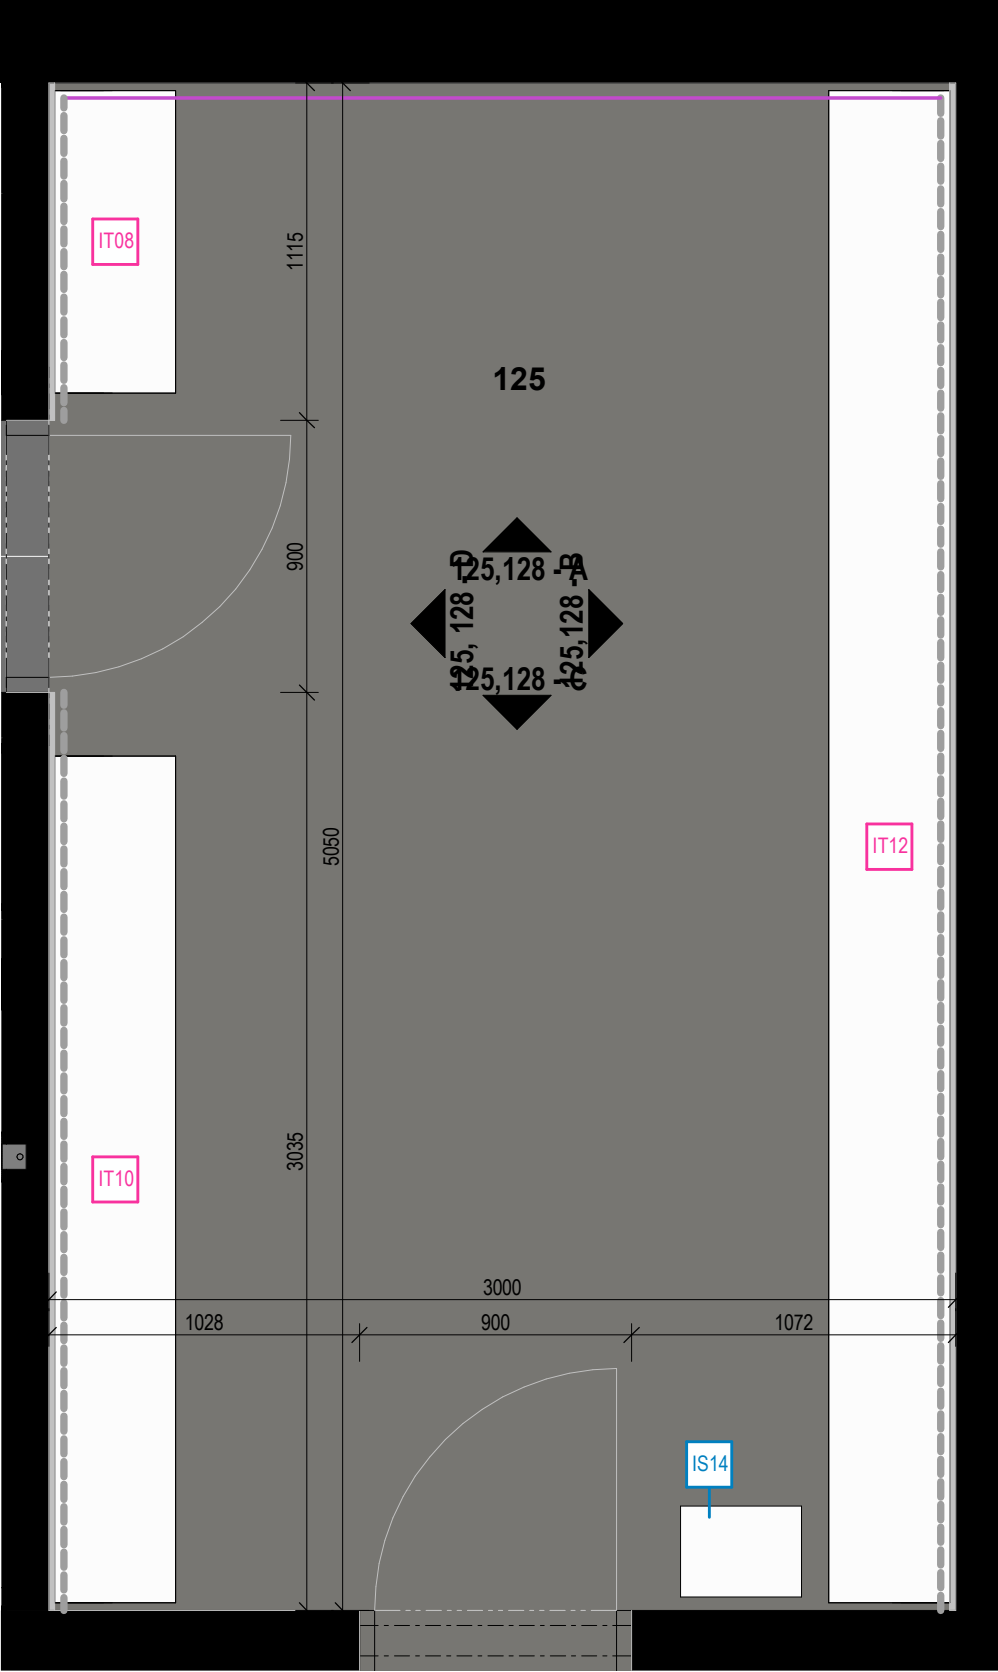


POHLED A (MÍSTNOST 125)

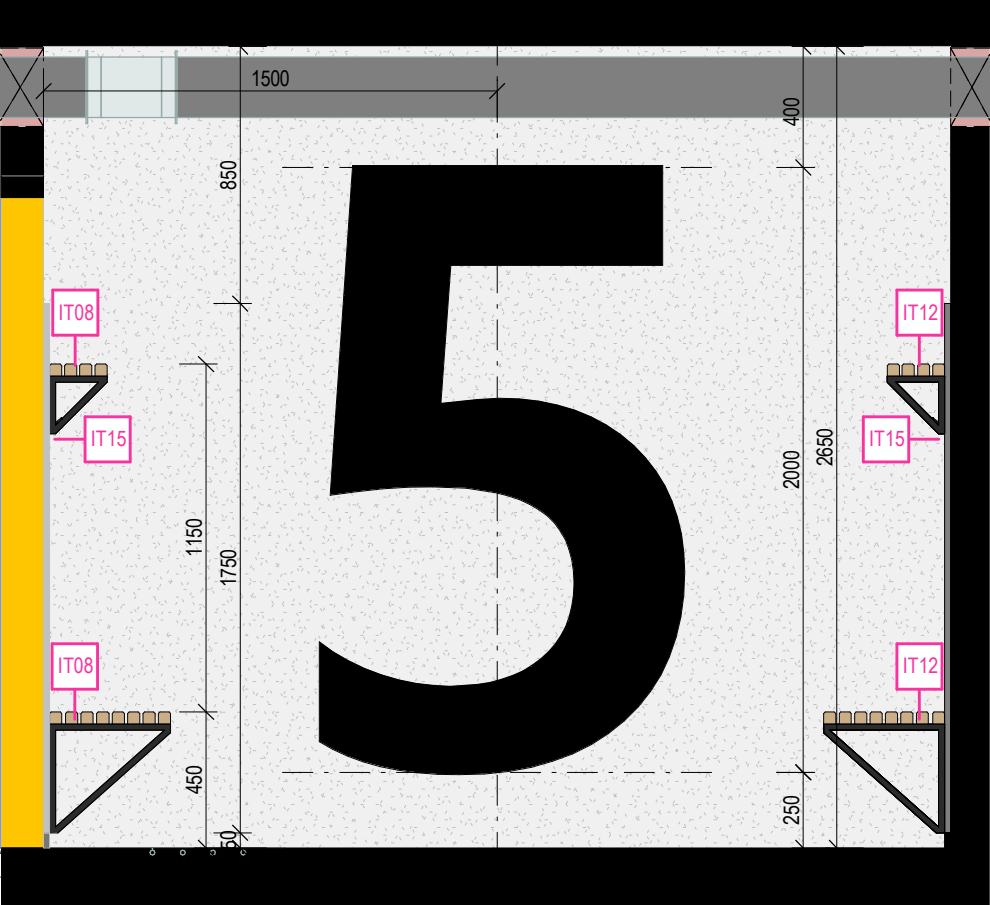

POHLED A (MÍSTNOST 128)

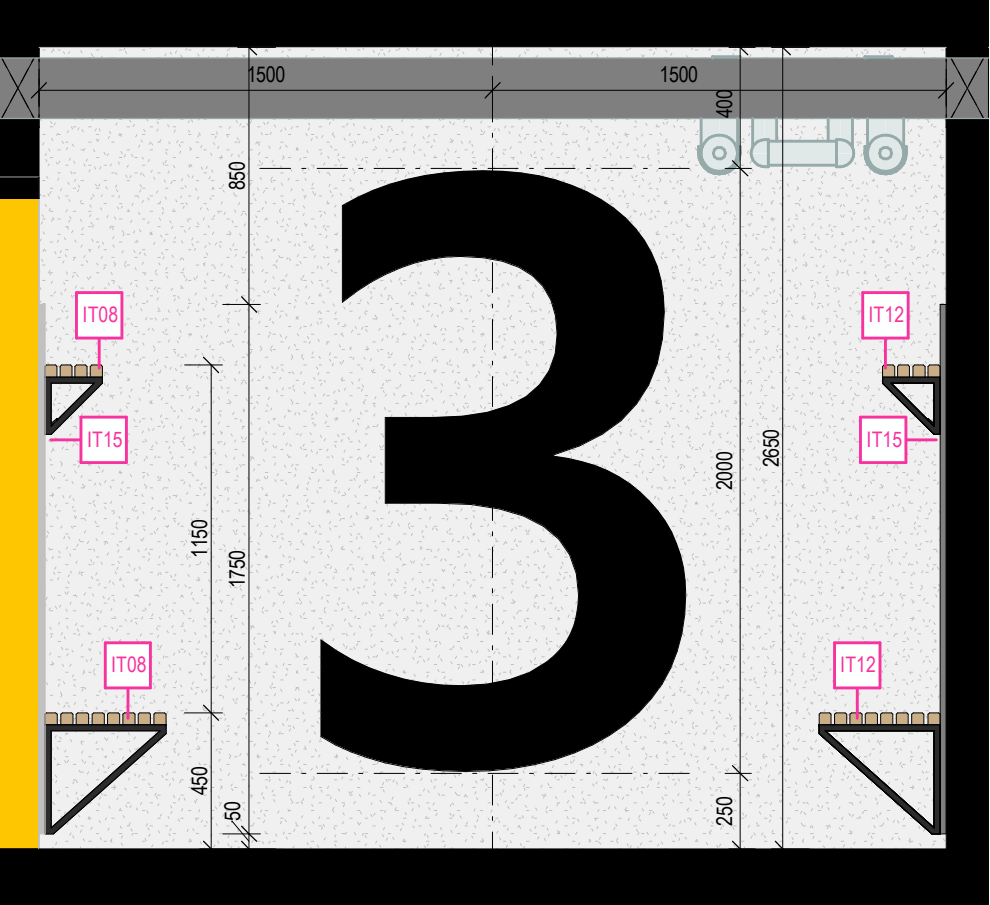

POHLED B

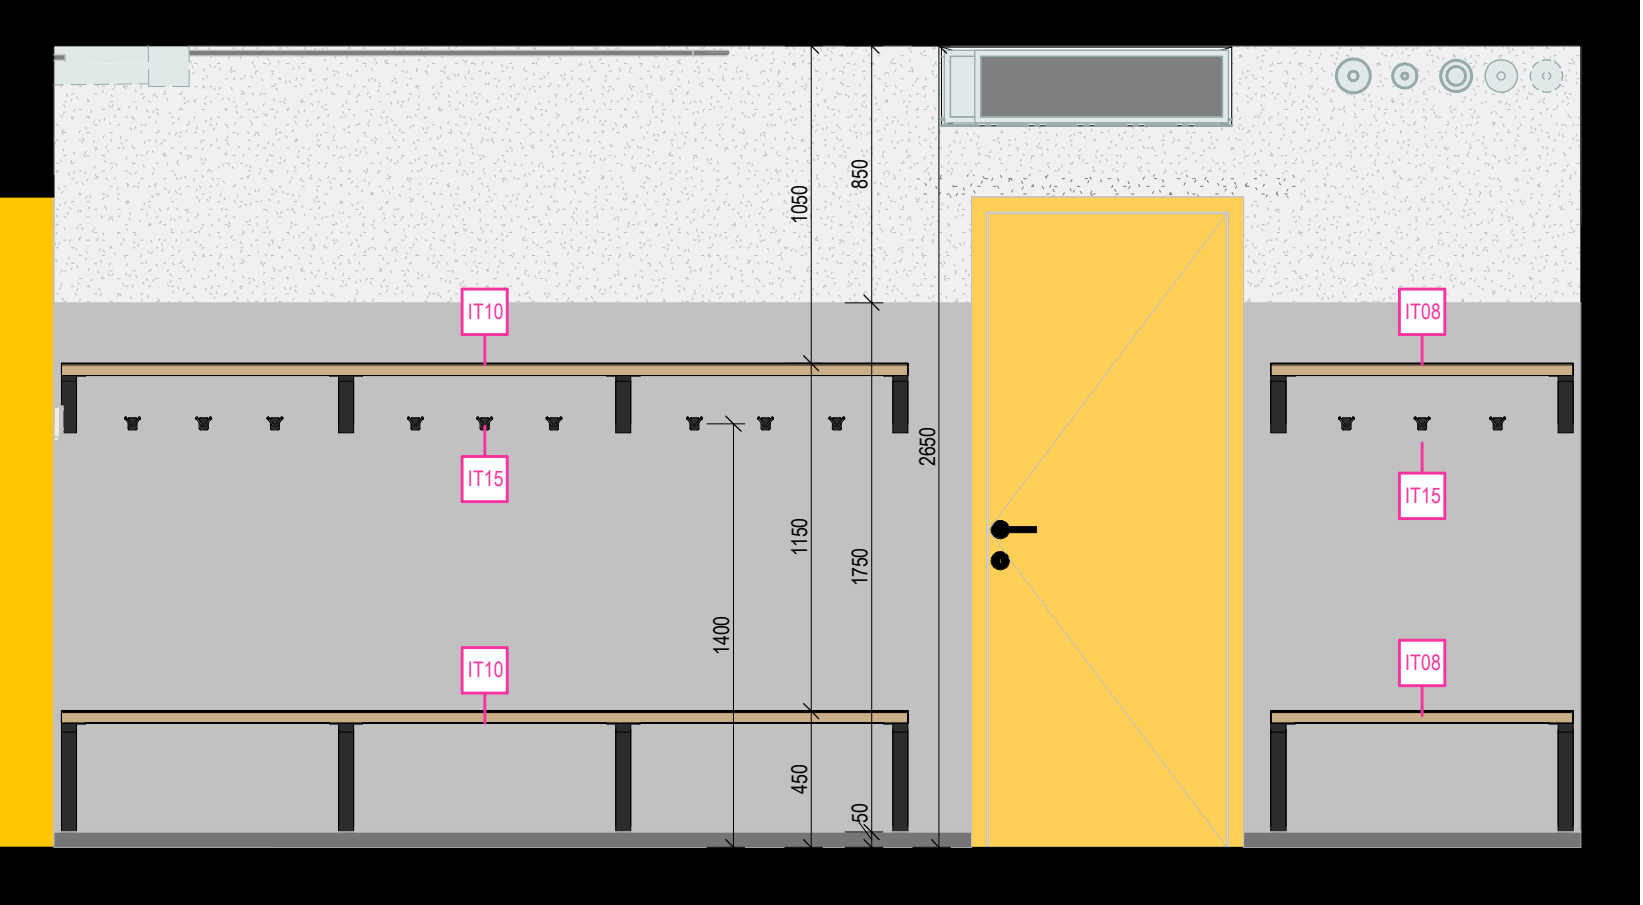


LEGENDA MATERIÁLŮ

- ŠTUKOVÁ OMÍTKA + VÝMALBA, barva bílá, sokl - řezaný kaučuk, 50 mm, dle odstínu podlahy
- (0,00 - +0,05) SOKL Z ŘEZANÉHO KAUČUKU, dle odstínu podlahy (+0,05 - +1,80) OBKLAD Z LTD, tloušťka 18 mm, ABS hrana, barva šedá (RAL 7012), součást dodávky truhlářských prvků (+1,80 - +2,65) ŠTUKOVÁ OMÍTKA + VÝMALBA, barva bílá
- BETONOVÉ TVAROVKY ZTRACENÉHO BEDNĚNÍ 500x200(150)x250 mm (první dva řády 500x200(150)x200 mm), opatřeno impregnačním nátěrem / uzávěrou
- KAUČUKOVÁ PODLAHOVÁ KRYTINA, TMAVÁ barva antracitová s jemným volně rozptýleným zrnitým vzorem, tloušťka 2 mm, antireflexní povrch, protiskluz R10,


VIZUALIZACE



POHLED C

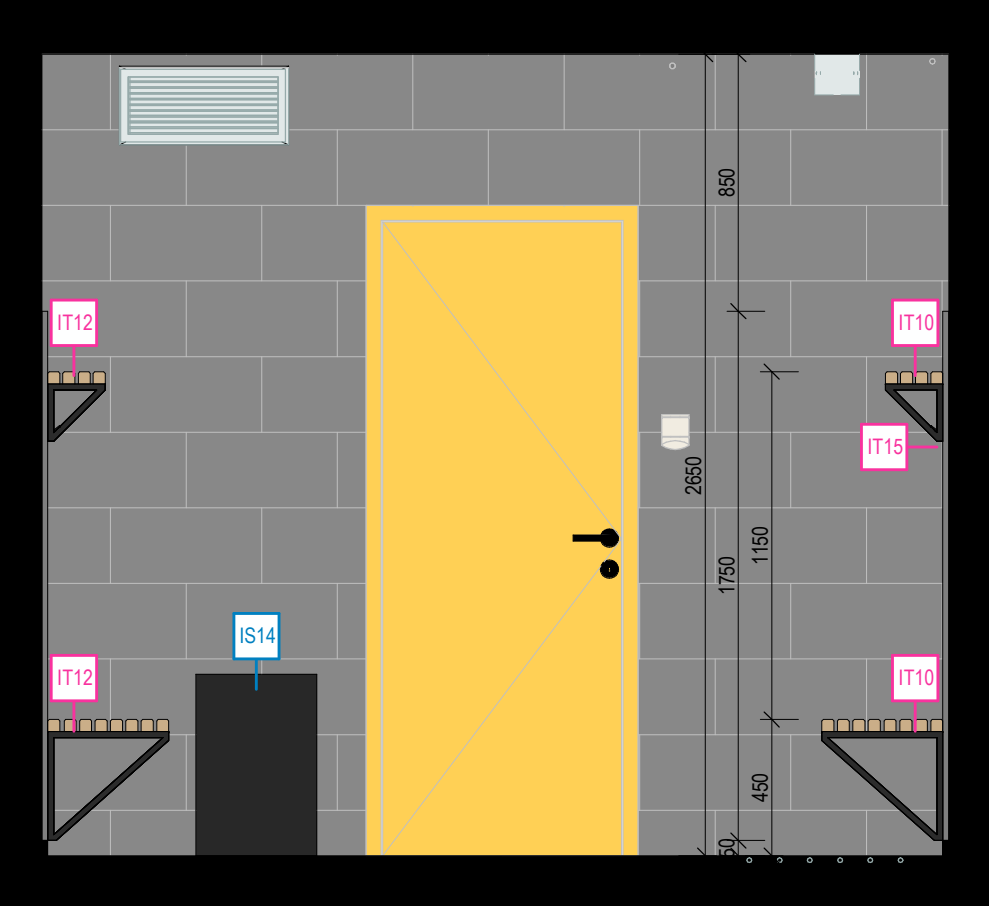

POHLED D

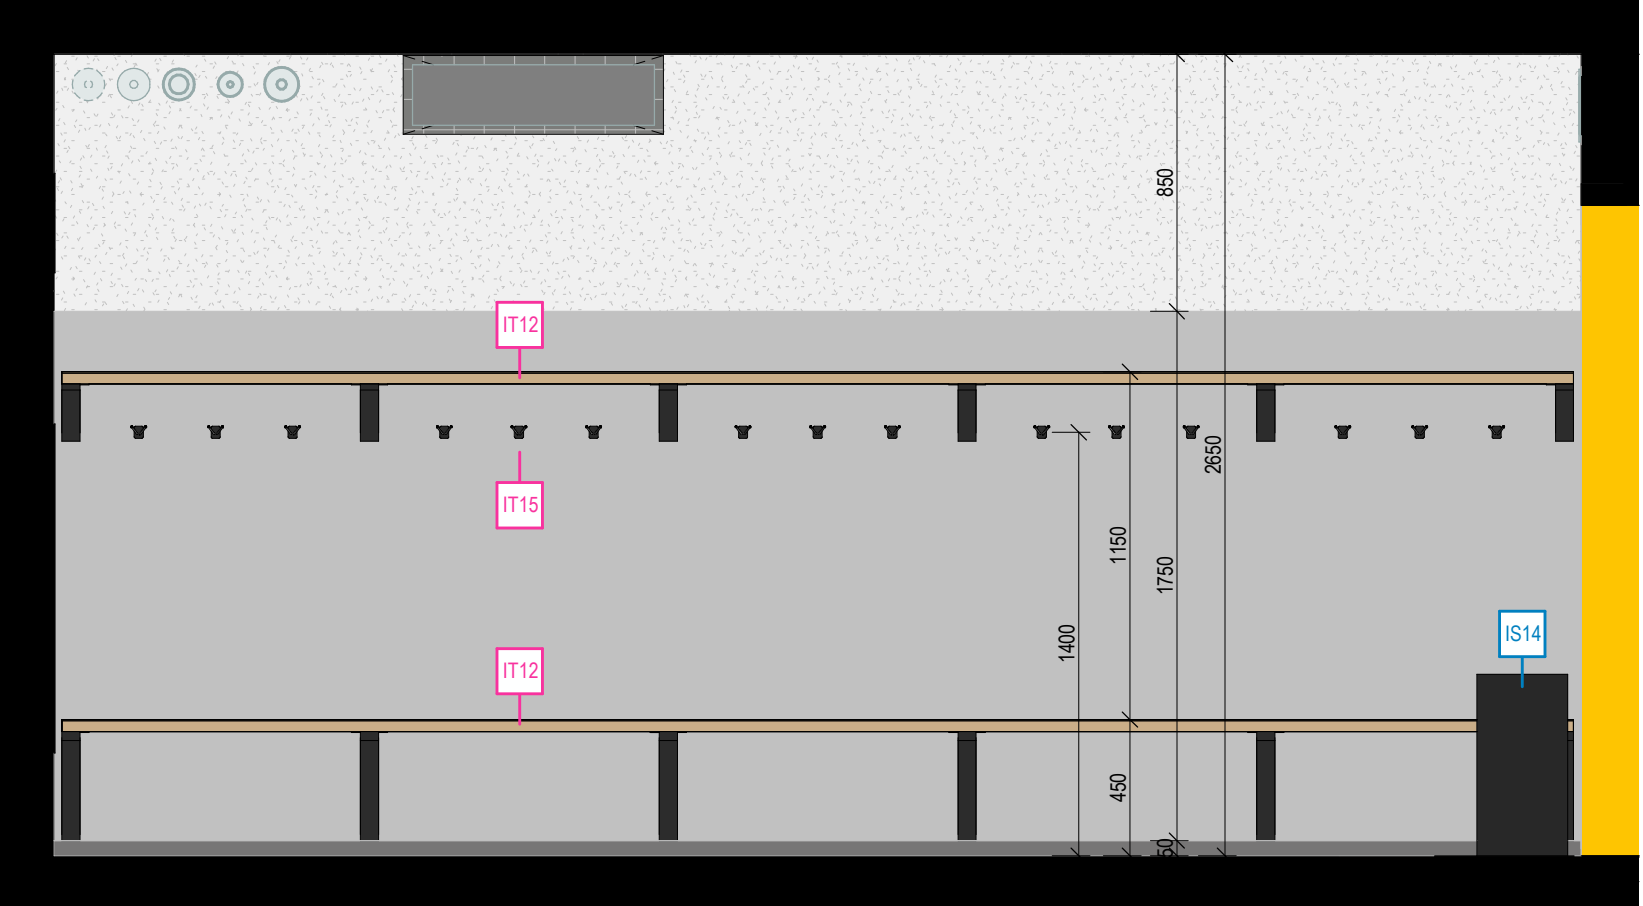

POZNÁMKY

JEDNOTLIVÉ POVrchY A DEKORY JSOU PODROBNĚJI SPECIFIKOVÁNY V KNIZE STANDARDŮ V DOKUMENTACI STAVBY V ČÁSTI ASŘ. BAREVNÉ A MATERIÁLOVÉ ŘEŠENÍ BUDE VYVZORKOVÁNO A ODSOULHASENO AUTORSKÝM DOZOREM. KLADE NÍ DLAŽBY A OBKLADŮ PŘÍZPŮSOBIT SKUTEČNÝM ROZMĚRŮM MÍSTNOSTI. VIZUALIZACE JSOU POUZE ILUSTRAČNÍ.

0,000 = 259,200 m. n. m.

generální projektant

A99

Atelier 99 s.r.o.
Purkyňova 71/99
612 00 Brno

DIMENSE

DIMENSE v.o.s. , ŠÁMALOVA 72, 615 00 BRNO
ČESKÁ REPUBLIKA / THE CZECH REPUBLIC
WWW.DIMENSE.CZ, E-MAIL: INFO@DIMENSE.CZ

projektant části

architekt	DIMENSE v.o.s.	vypracoval	Ing. arch. Michaela Žáková
HIP	Ing. Marek Vrba	kontroloval	Ing. arch. Libor Urbánek
ved. projektant	Ing. Marie Kudělková	zodp. projektant	Ing. arch. Aleš Putna
stavebník	Statutární město Brno, Dominikánské náměstí 196/1, Brno-město, 602 00 Brno		

Tréninková hala pro míčové sporty Vodova

název stavby		zakázka	A-19-44
objekt	S001	datum	07/2021
část	D.1.1.800 Projekt interiéru	stupeň	DPS
název dokumentu	Výkres místností 125 a 128	měřítka	1:50
		číslo přílohy	813