



VIZUALIZACE




PŮDORYS

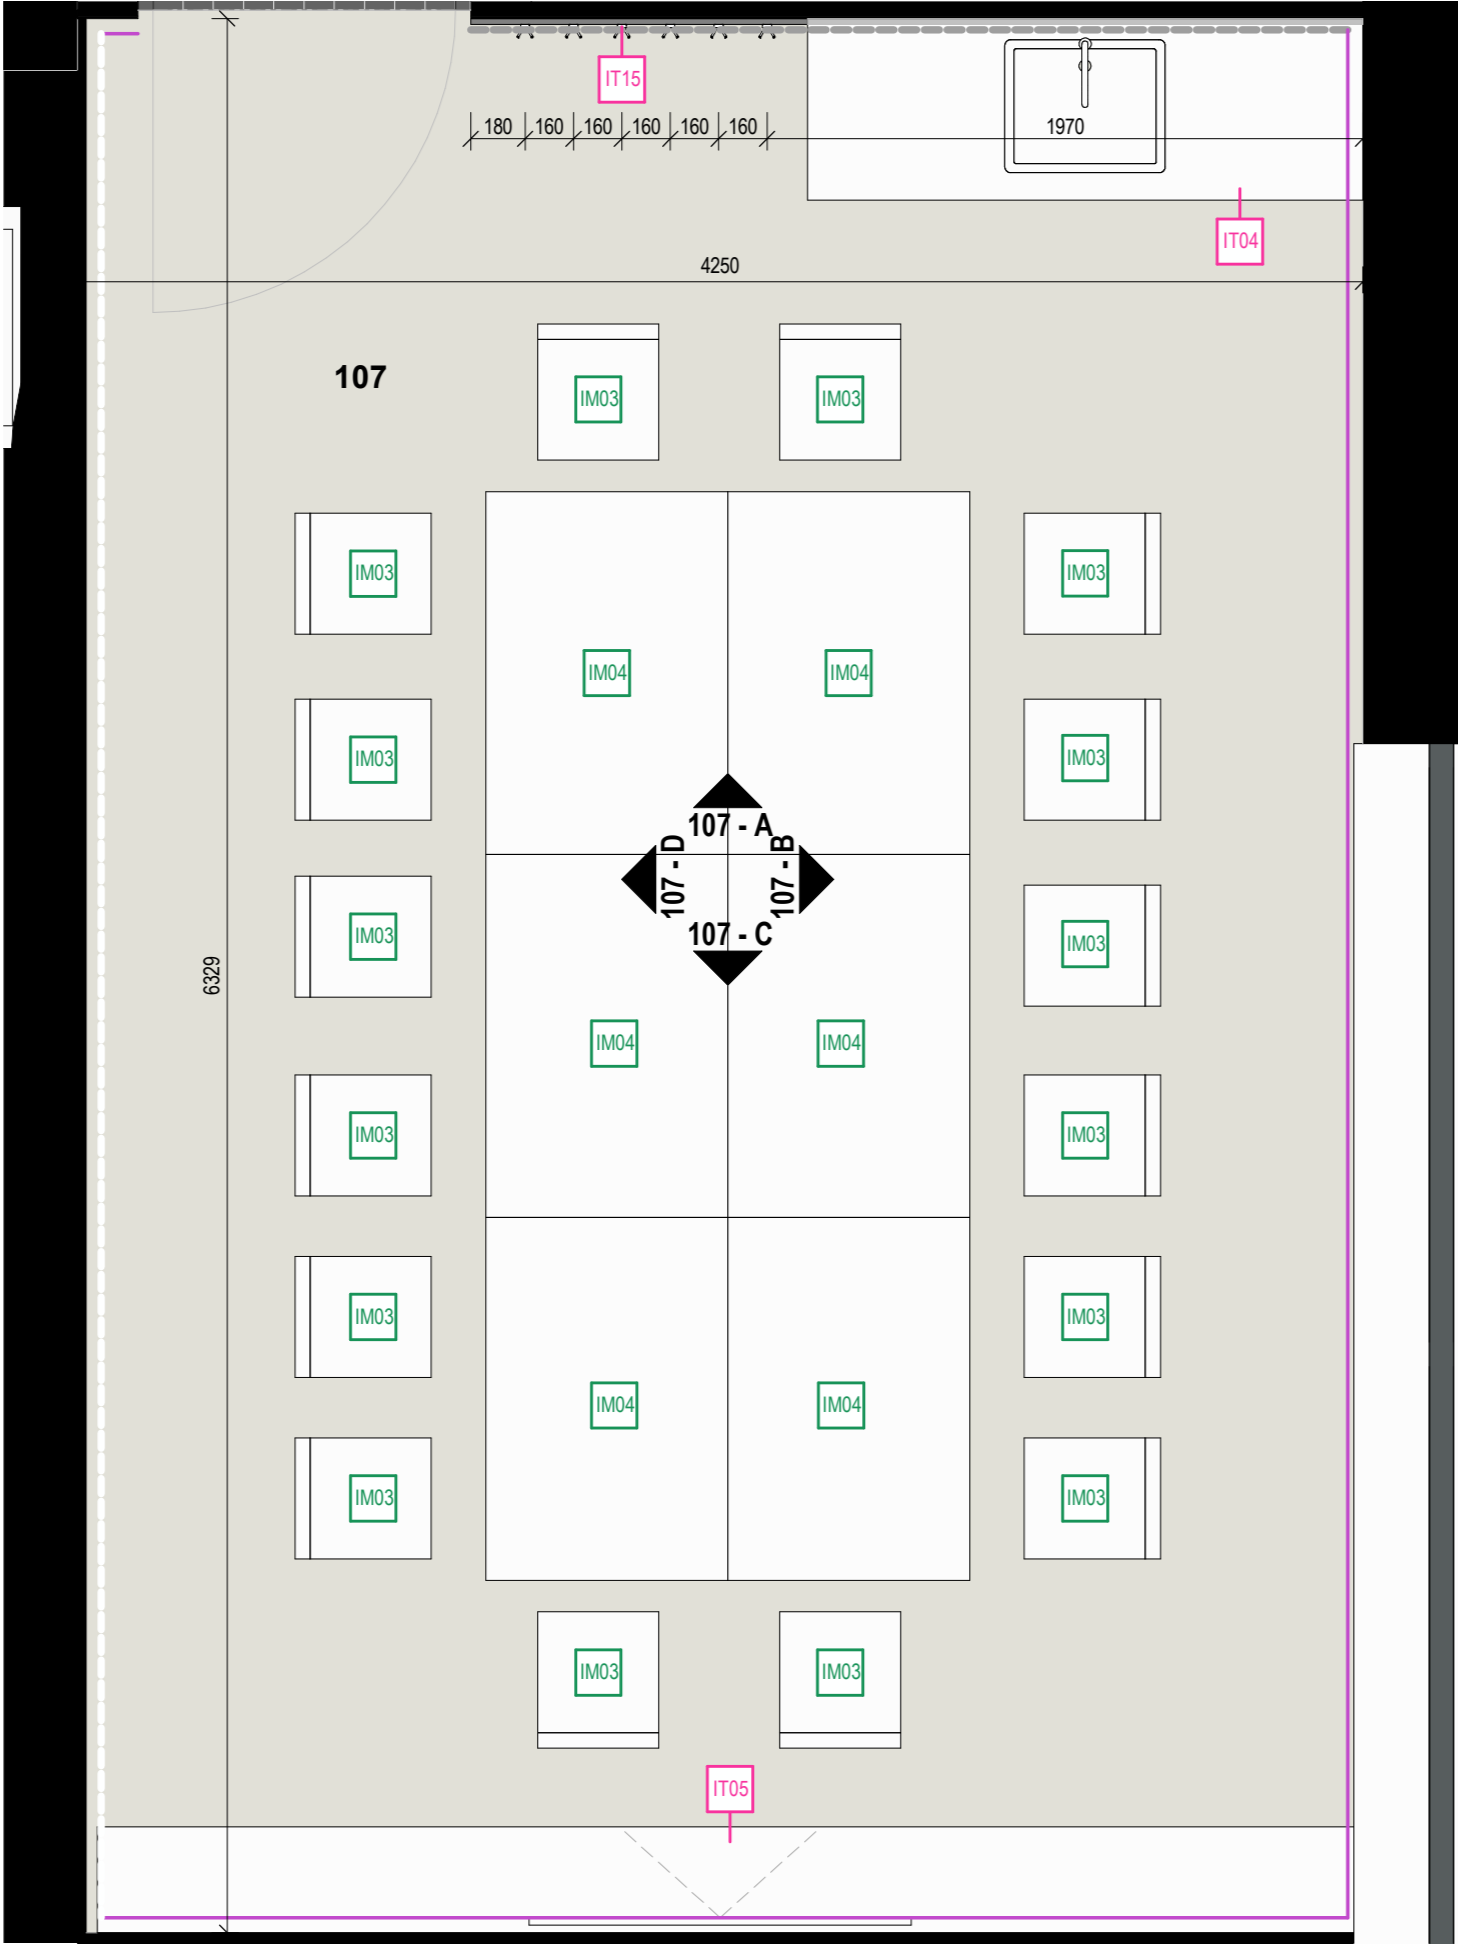


POHLED A

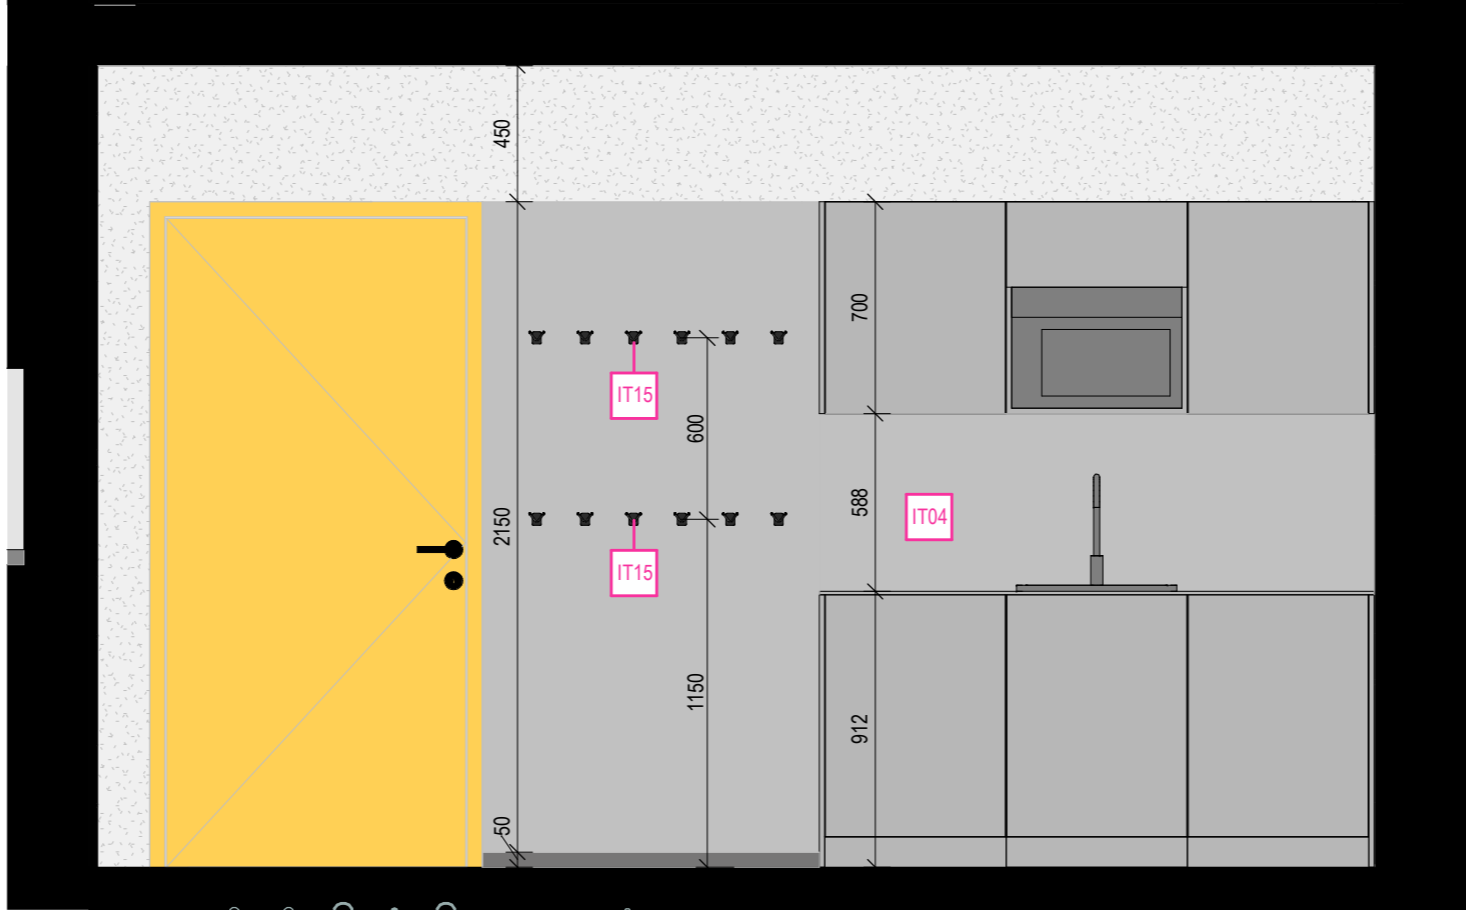


POHLED C

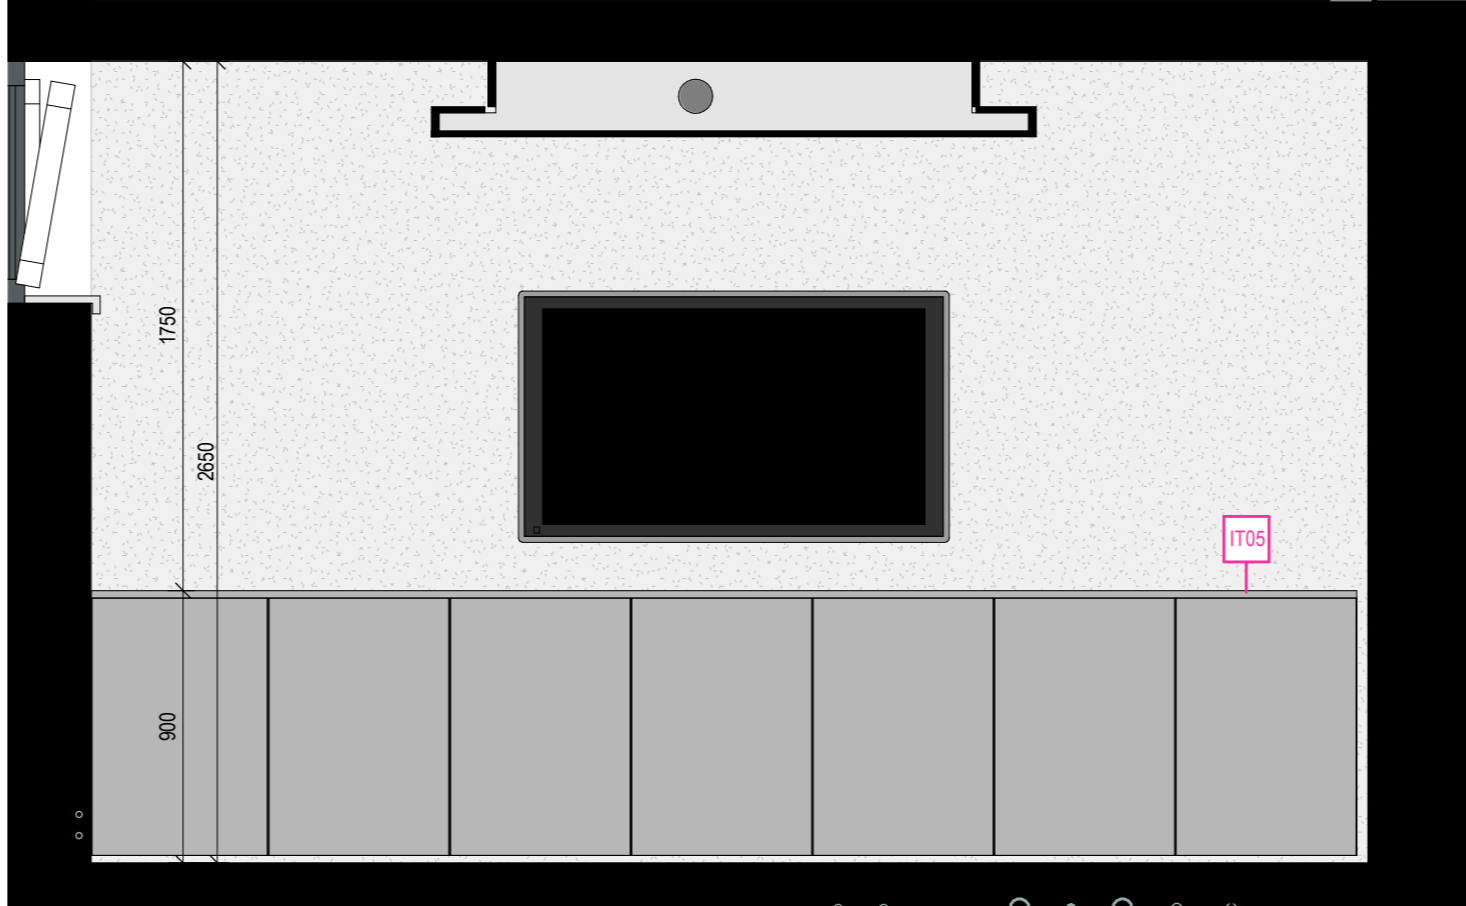

POHLED B

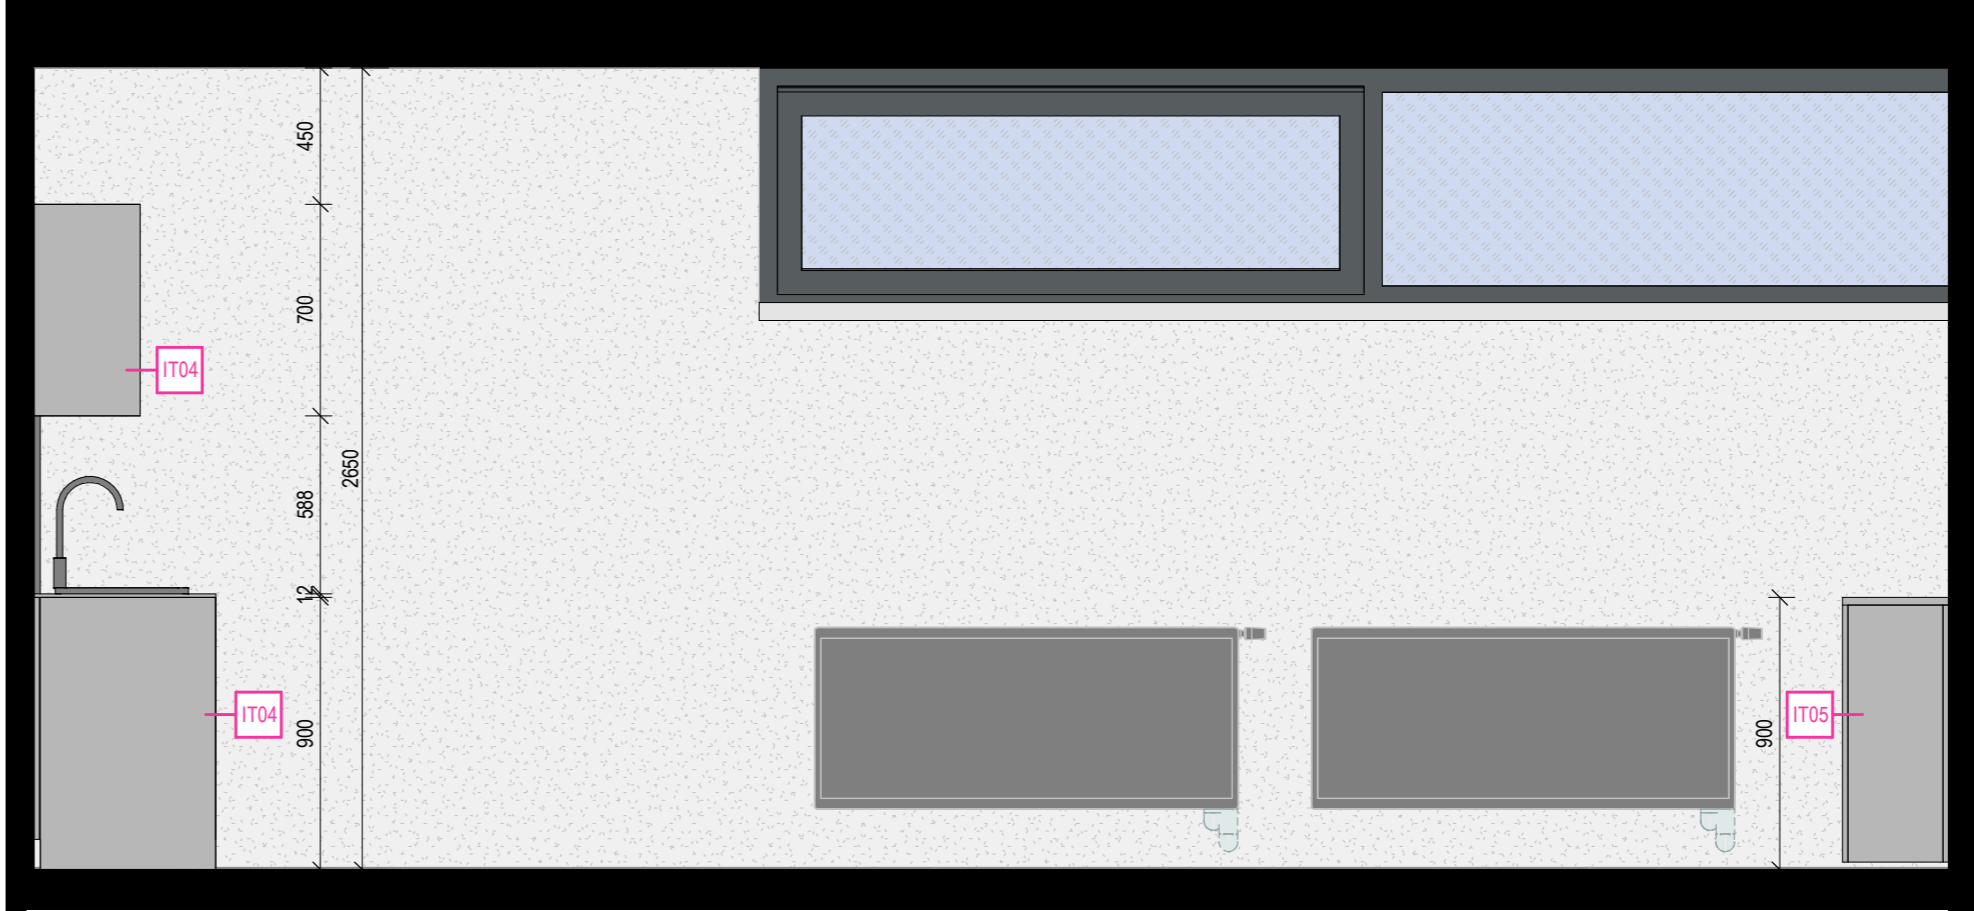

POHLED D

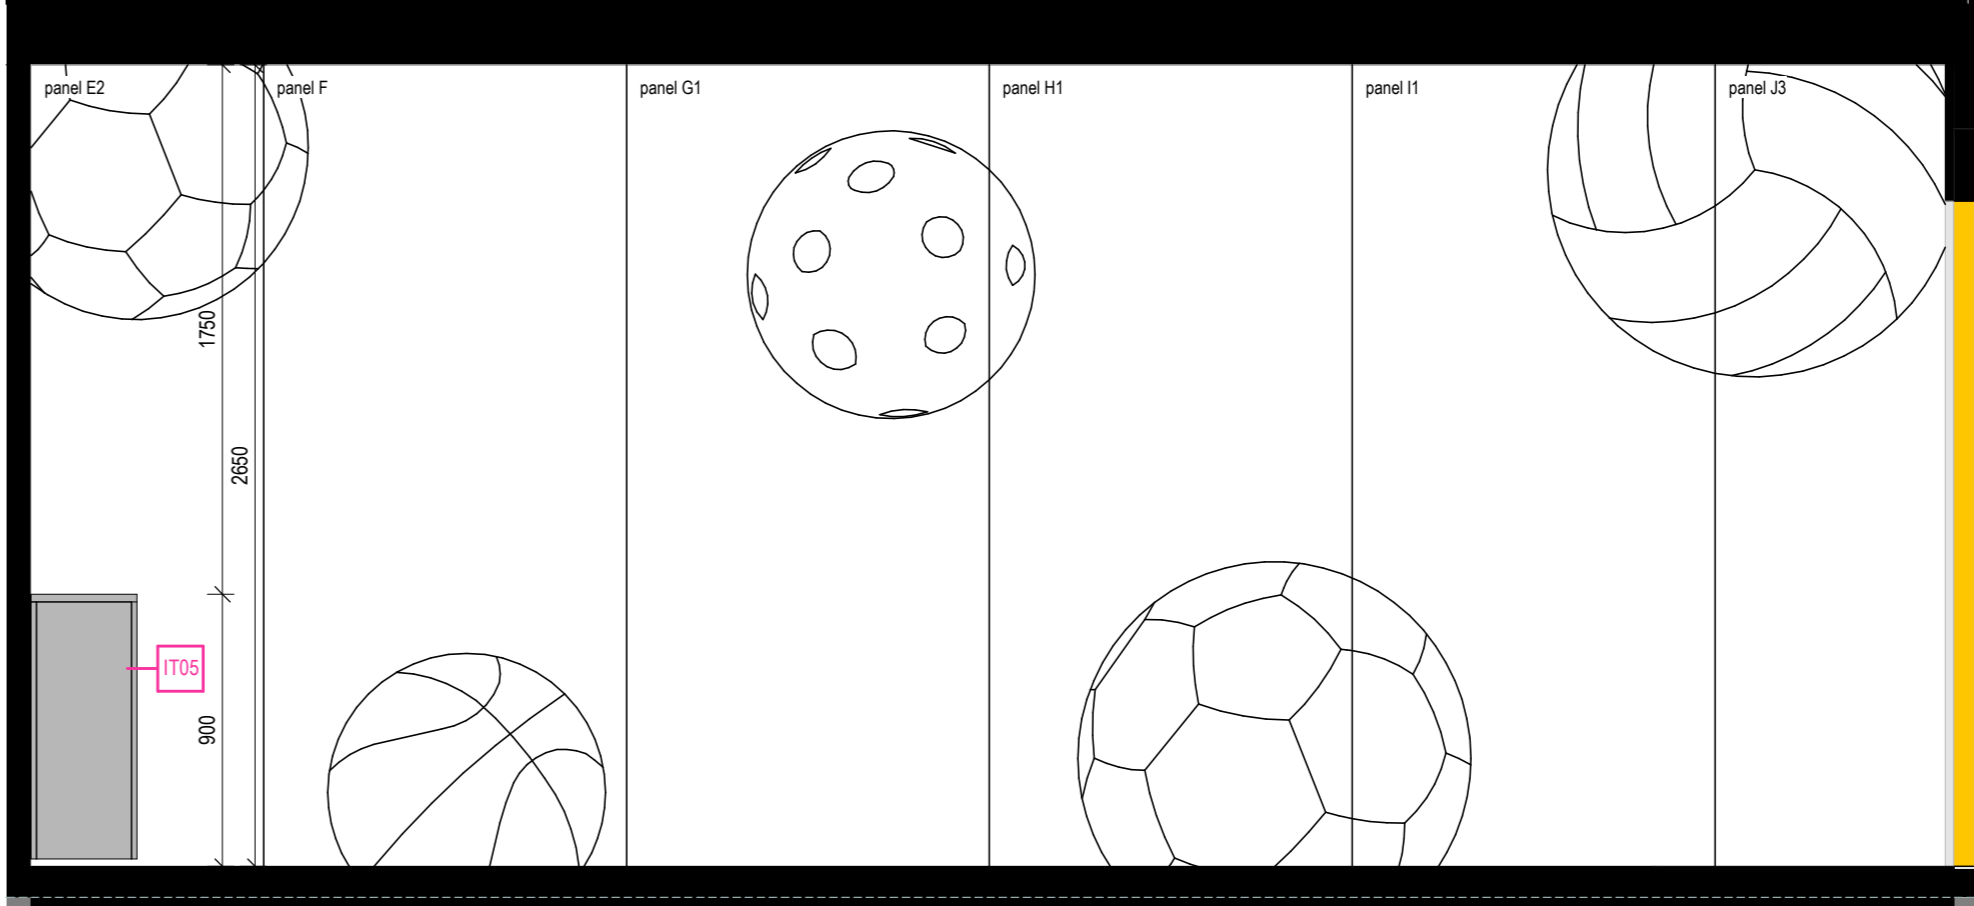

LEGENDA MATERIÁLŮ

- ŠTUKOVÁ OMÍTKA + VÝMALBA, barva bílá, sokl - řezaný kačuk, 50 mm, dle odstínu podlahy
- OBKLAD - KOMPAKTNÍ DESKA - HPL LAMINÁT S DEKOREM MÍČŮ, základní rozměr 1200x2650 mm, tl. 4-20 mm, kompaktní deska - HPL laminát s černým jádrem, grafika viz výkres 822
- (0,00 - +0,05) SOKL Z ŘEZANÉHO KAČUKU, dle odstínu podlahy (+0,05 - +1,80) OBKLAD Z LTD, tloušťka 18 mm, ABS hrana, barva šedá (RAL 7012), součást dodávky truhlářských prvků (+1,80 - +2,65) ŠTUKOVÁ OMÍTKA + VÝMALBA, barva bílá
- KAUČUKOVÁ PODLAHOVÁ KRYTINA, SVĚTLÁ, barva krémová s jemným volně rozptýleným zrnitým vzorem, tloušťka 2 mm, antireflexní povrch, protiskluz R10

POZNÁMKY

JEDNOTLIVÉ POVRCHY A DEKORY JSOU PODROBNĚJI SPECIFIKOVÁNY V KNIZE STANDARDŮ V DOKUMENTACI STAVBY V ČÁSTI ASŘ. BAREVNÉ A MATERIÁLOVÉ ŘEŠENÍ BUDE VYVZORKOVANO A ODSOUHLASENO AUTORSKÝM DOZOREM. KLADENÍ DLAŽBY A OBKLADŮ PRÍZPUSOBI SKUTEČNÝM ROZMĚRŮM MÍSTNOSTI. VIZUALIZACE JSOU POUZE ILLUSTRACNÍ.

0,000 = 259,200 m. n. m.

generální projektant

**A99**

Atelier 99 s.r.o.  
Purkyňova 71/99  
612 00 Brno

**DIMENSE**  
DIMENSE v.o.s.; SÁMALOVA 72, 615 00 BRNO  
ČESKÁ REPUBLIKA / THE CZECH REPUBLIC  
WWW.DIMENSE.CZ, E-MAIL: INFO@DIMENSE.CZ

architekt	DIMENSE v.o.s.	vypracoval	Ing. arch. Michaela Žáková
HIP	Ing. Marek Vrba	kontroloval	Ing. arch. Libor Urbánek
ved. projektant	Ing. Marie Kudělková	zodp. projektant	Ing. arch. Aleš Putna
stavebník	Statutární město Brno, Dominikánské náměstí 196/1, Brno-město, 602 00 Brno		

Tréninková hala pro míčové sporty Vodova

název stavby	
objekt	
část	
název dokumentu	

projektant části

**S001**

zakázka	A-19-44
datum	07/2021
stupeň	DPS
měřítko	1:50

Výkres místnosti 107

Číslo přílohy 807