




POHLED B

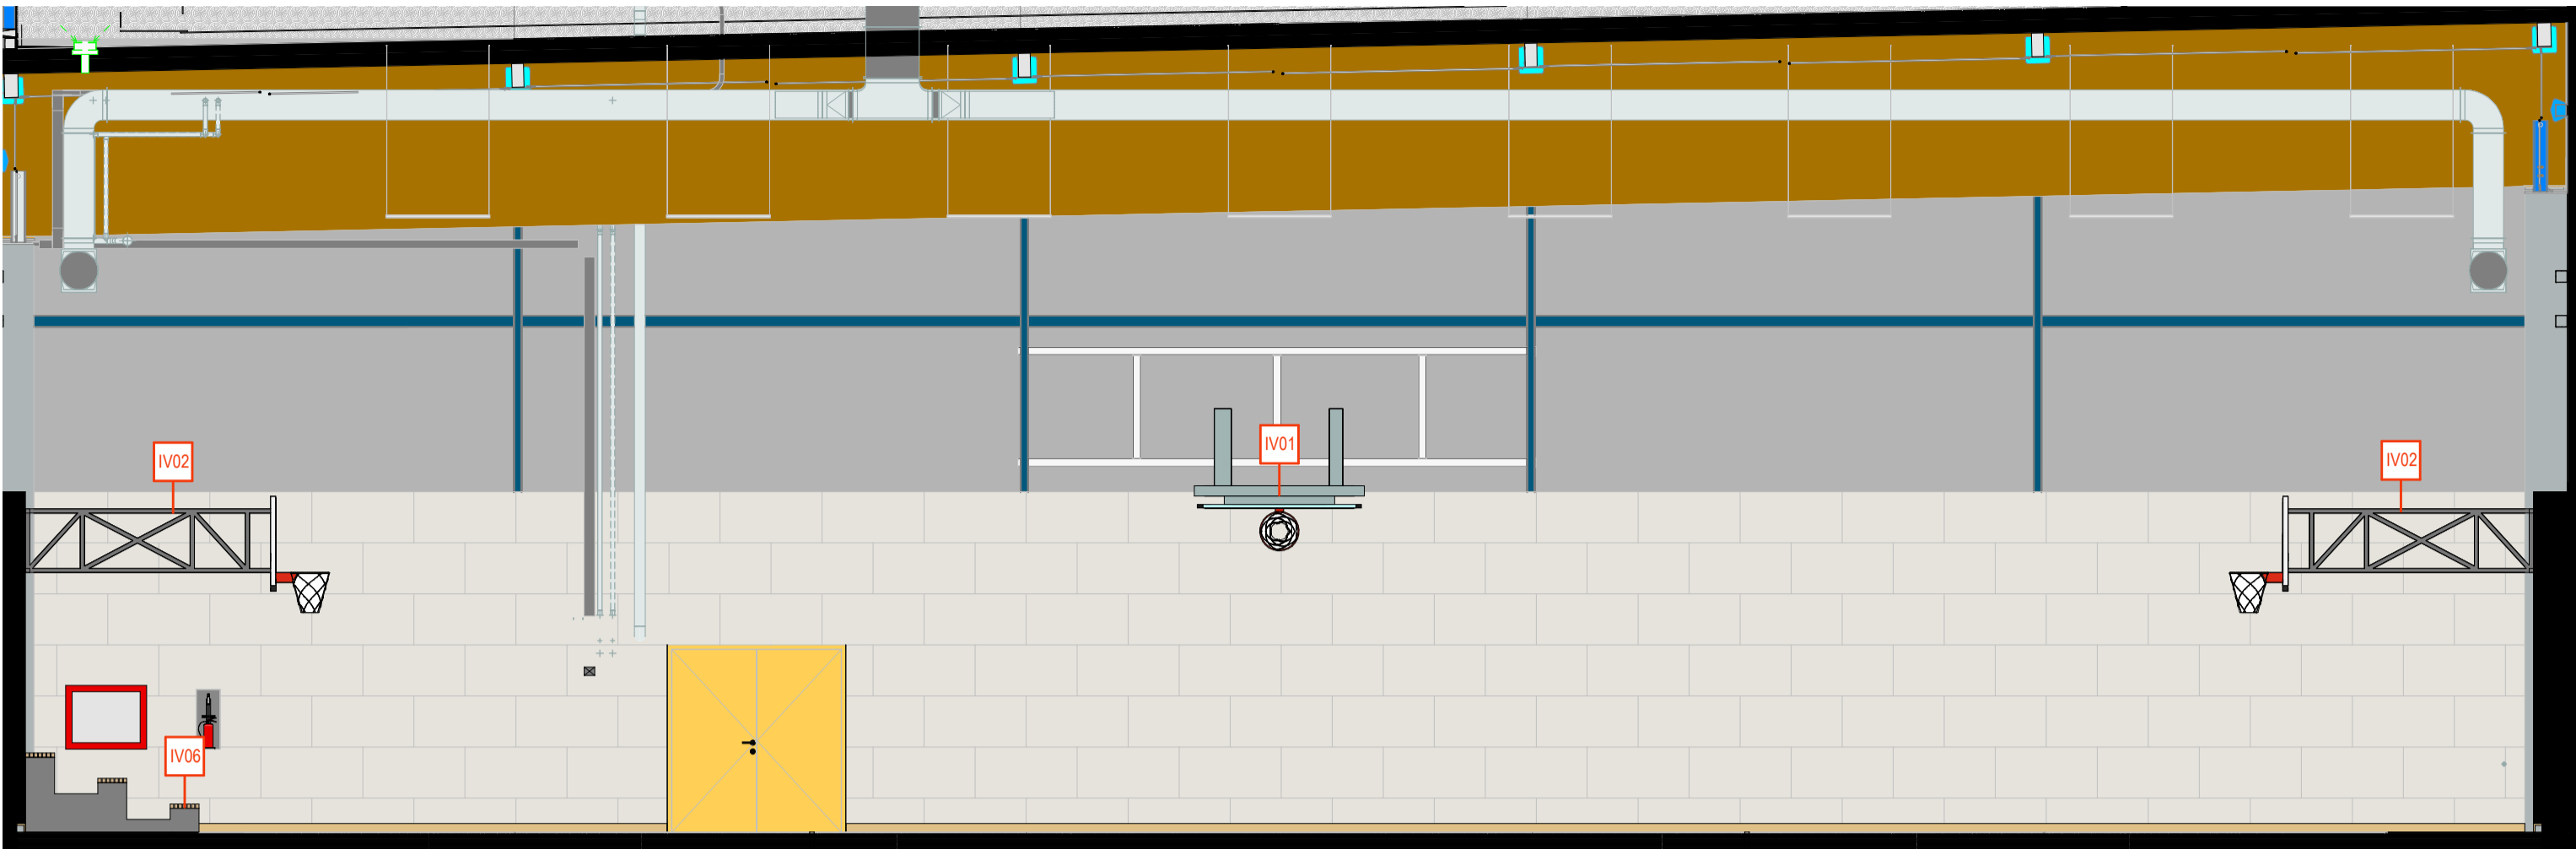


POHLED D

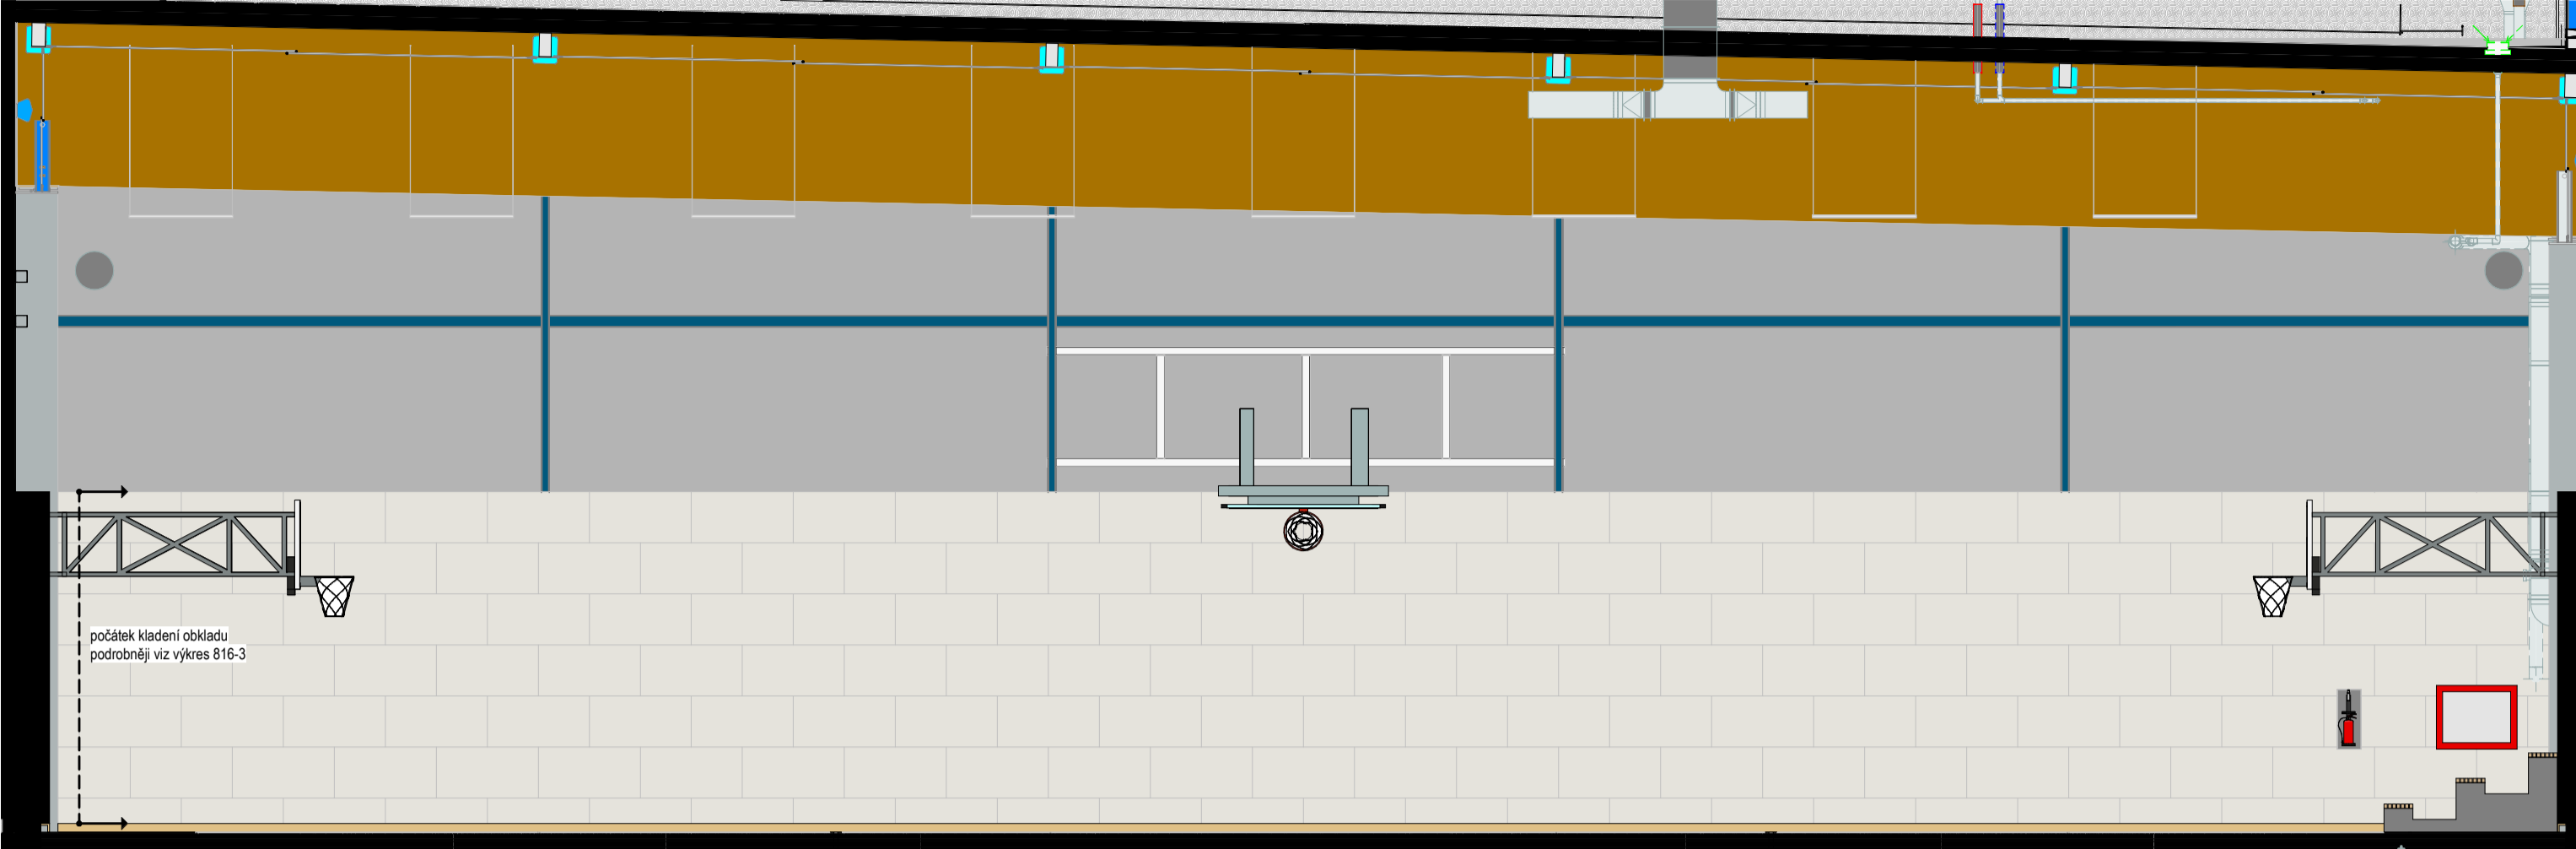

POHLED A

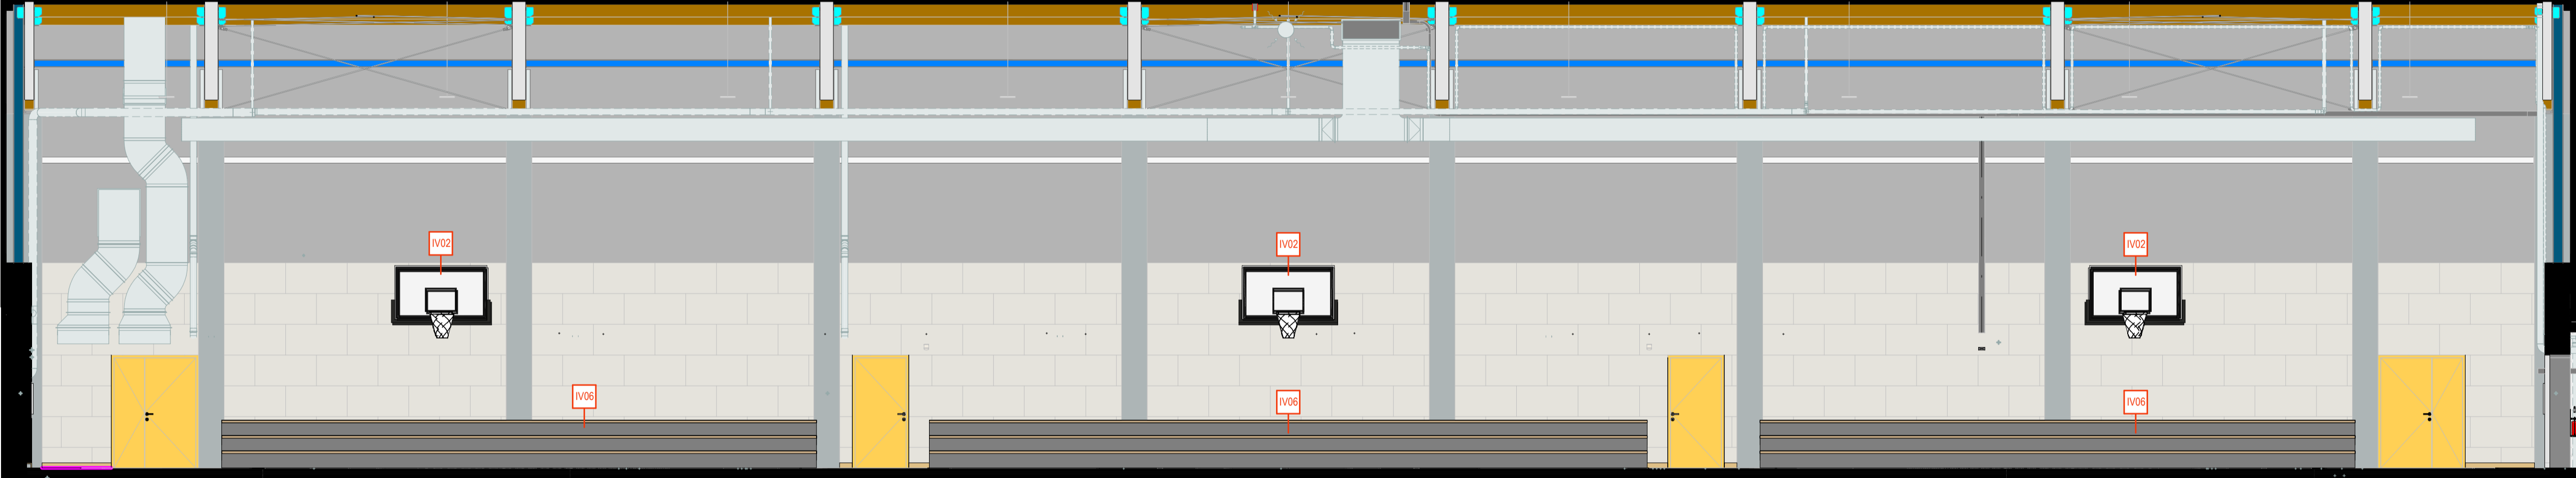

POHLED C

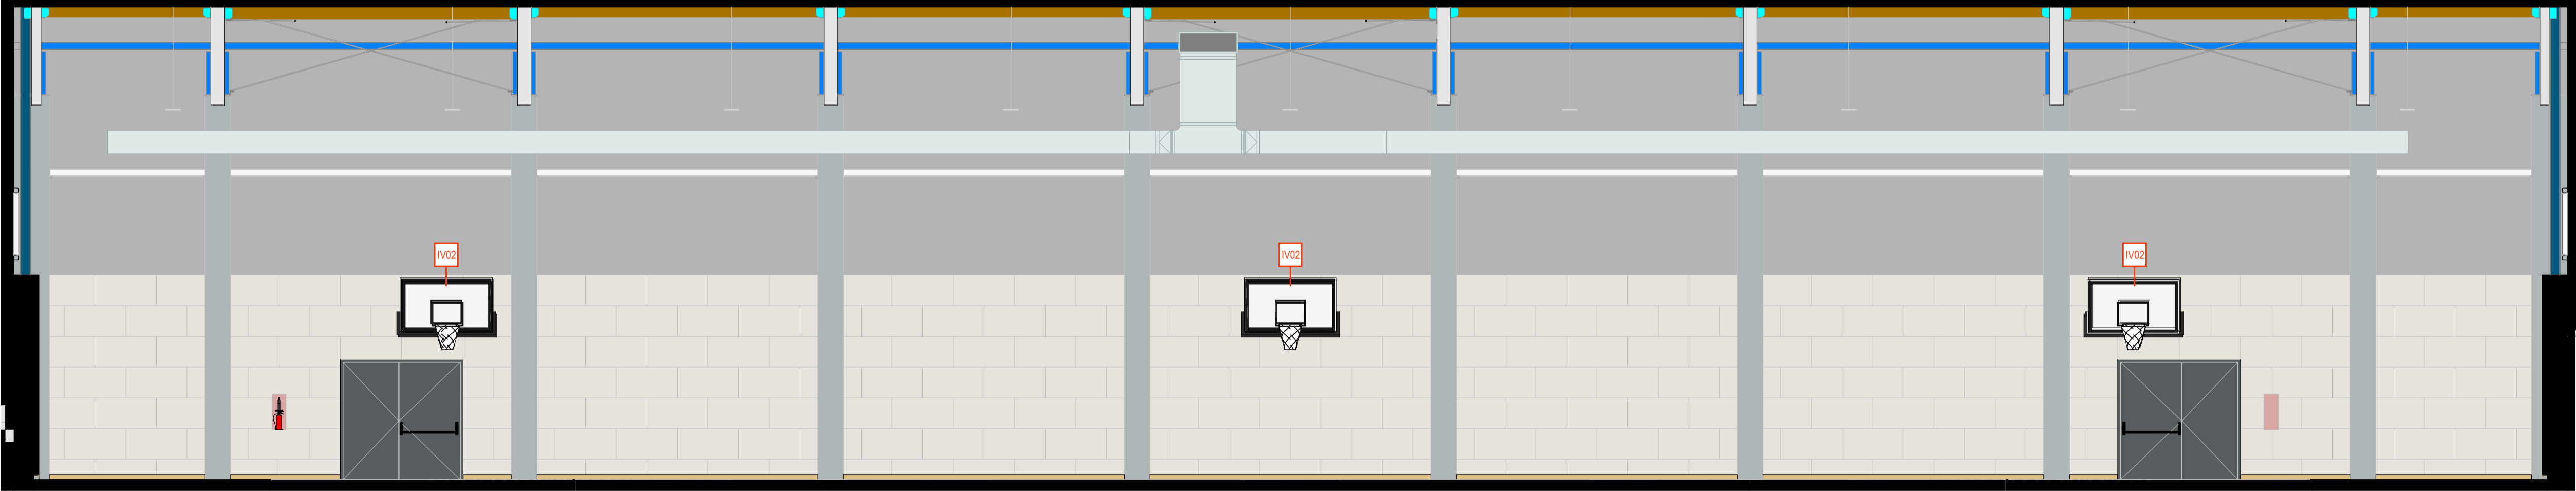

VIZUALIZACE - VELKÉ HRŠTĚ



VIZUALIZACE - VELKÉ HRŠTĚ



VIZUALIZACE - VELKÉ HRŠTĚ



VIZUALIZACE - ROZDĚLENO NA TŘI PŘÍČNÁ HRŠTĚ



VIZUALIZACE - VELKÉ HRŠTĚ



VIZUALIZACE - ROZDĚLENO NA TŘI PŘÍČNÁ HRŠTĚ



0,000 = 259,200 m. n. m.  
generální projektant

**A99** Atelier 99 s.r.o.  
Purkyňova 71/99  
612 00 Brno

architekt	DIMENSE v.o.s.	vypracoval	Ing. arch. Michaela Žáková
HIP	Ing. Marek Vrbra	kontroloval	Ing. arch. Libor Urbánek
ved. projektant	Ing. Marie Kudělková	zodp. projektant	Ing. arch. Aleš Putna
stavebník	Statutární město Brno, Dominikánské náměstí 196/1, Brno-město, 602 00 Brno		

**Tréninková hala pro míčové sporty Vodova**

název stavby	zakázka	A-19-44
objekt	datum	07/2021
část	stupeň	DPS
	měřítko	1 : 75

název dokumentu

**Výkres místnosti 137**

číslo přílohy

projektant části

**DIMENSE**  
DIMENSE v.o.s. - SAMÁLOVA 72, 615 00 BRNO  
ČESKÁ REPUBLIKA / THE CZECH REPUBLIC  
WWW.DIMENSE.CZ, E-MAIL: INFO@DIMENSE.CZ

0,000 = 259,200 m. n. m.  
generální projektant

**S001**

**816-2**