VÝKRES PIKTOGRAMŮ NA DVEŘÍCH

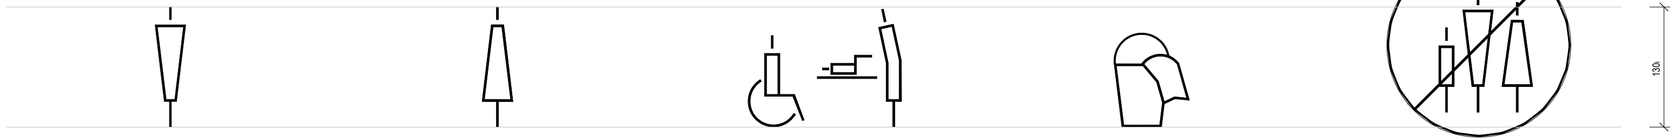

WC MUŽI
dveře z chodby (101) do WC muži - předsíň (105.1)

WC ŽENY
dveře z chodby (101) do WC ženy - předsíň (106.1)

WC INVALIDÉ + PŘEBALOVACÍ PULT
dveře z chodby (101) do WC invalida (104)

ÚKLIDOVÁ MÍSTNOST
dveře z chodby (109) do úklidové místnosti (134)

ZÁKAZ VSTUPU
dveře z chodby (101) do skladu (103);
dveře ze sportovní haly (137) do technické místnosti (108);
dveře ze skladu (121) do technické místnosti (122)

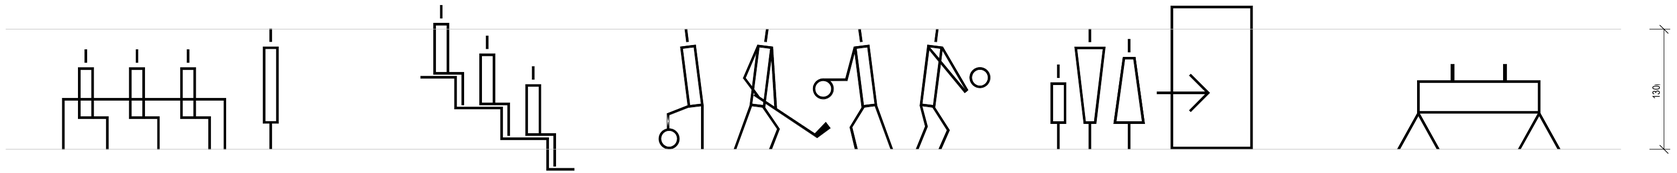

ZASEDACÍ MÍSTNOST
dveře z chodby (101) do zasedací místnosti (107)

VSTUP DO SPORTOVNÍ HALY - DIVÁCI
dveře z chodby (101) do sportovní haly (137)

VSTUP DO SPORTOVNÍ HALY - SPORTOVCI
dveře z chodby (109) do sportovní haly (137)

VÝCHOD ZE SPORTOVNÍ HALY - DIVÁCI
dveře ze sportovní haly (137) do chodby (101)

SKLAD SPORTOVNÍHO VYBAVENÍ
dveře ze sportovní haly (137) do skladu (121)

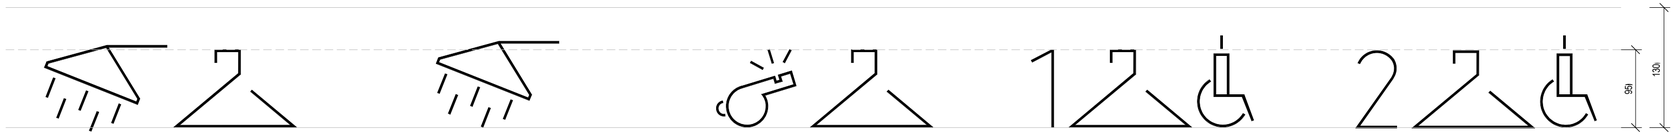

VÝCHOD ZE SPORTOVNÍ HALY - SPORTOVCI
dveře ze sportovní haly (137) do chodby (109)

SPRCHY
dveře z šatny rozhodčího (132.1) do zázemí rozhodčího (132.2);
dveře z šatny hráčů (131) do sprch hráčů (130.1);
dveře z šatny hráčů (129) do sprch hráčů (130.1);
dveře z šatny hráčů (128) do sprch hráčů (127.1);
dveře z šatny hráčů (126) do sprch hráčů (127.1);
dveře z šatny hráčů (125) do sprch hráčů (124.1);
dveře z šatny hráčů (123) do sprch hráčů (124.1)

ŠATNY ROZHODČÍ
dveře z šatny rozhodčího (132.1) do zázemí rozhodčího (132.2)

ŠATNA HRÁČI
dveře z chodby (109) do šatny hráčů (131)

ŠATNA HRÁČI
dveře z chodby (109) do šatny hráčů (129)

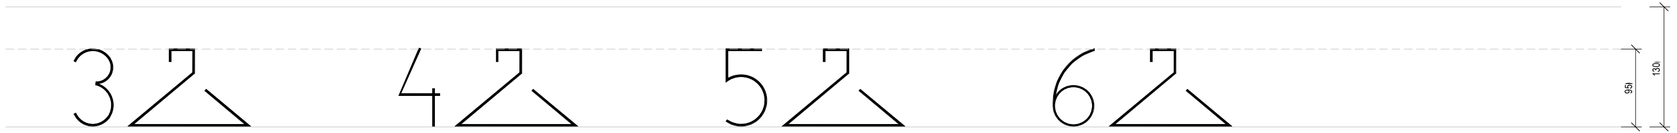

ŠATNA HRÁČI
dveře z chodby (109) do šatny hráčů (128)

ŠATNA HRÁČI
dveře z chodby (109) do šatny hráčů (126)

ŠATNA HRÁČI
dveře z chodby (109) do šatny hráčů (125)

ŠATNA HRÁČI
dveře z chodby (109) do šatny hráčů (123)

POZNÁMKA:

PIKTOGRAMY BUDOU OSAZENY SPODNÍ HRANOU VE VÝŠCE 1550 MM A BUDOU VŽDY NA OSE DVEŘÍ. GRAFIKA BUDE PROVEDENA NA ČERNOU FÓLII POMOCÍ ŘEZANÉ GRAFIKY. TLOUŠŤKA ČAR BUDE 2 MM. GRAFIKA BUDE VYŽÁDÁNA V KŘIVKÁCH OD AUTORSKÉHO DOZORU.

0,000 = 259,200 m. n. m.

generální projektant

A99 Atelier 99 s.r.o.
Purkyňova 71/99
612 00 Brno

DIMENSE
DIMENSE v.o.s. , ŠÁMALOVA 72, 615 00 BRNO
ČESKÁ REPUBLIKA / THE CZECH REPUBLIC
WWW.DIMENSE.CZ, E-MAIL: INFO@DIMENSE.CZ

projektant části

architekt	DIMENSE v.o.s.	vypracoval	Ing. arch. Michaela Žáková
HIP	Ing. Marek Vrba	kontroloval	Ing. arch. Libor Urbánek
ved. projektant	Ing. Marie Kuděl̆ková	zodp. projektant	Ing. arch. Aleš Putna
stavebník	Statutární město Brno, Dominikánské náměstí 196/1, Brno-město, 602 00 Brno		

Tréninková hala pro míčové sporty Vodova

název stavby

objekt **S001**

část **D.1.1.800 Projekt interiéru**

název dokumentu **Výkres piktogramů na dveřích**

zakázka	A-19-44
datum	07/2021
stupeň	DPS
měřítko	
číslo přílohy	**821**