


UL. LIDICKÁ

UL. LIDICKÁ

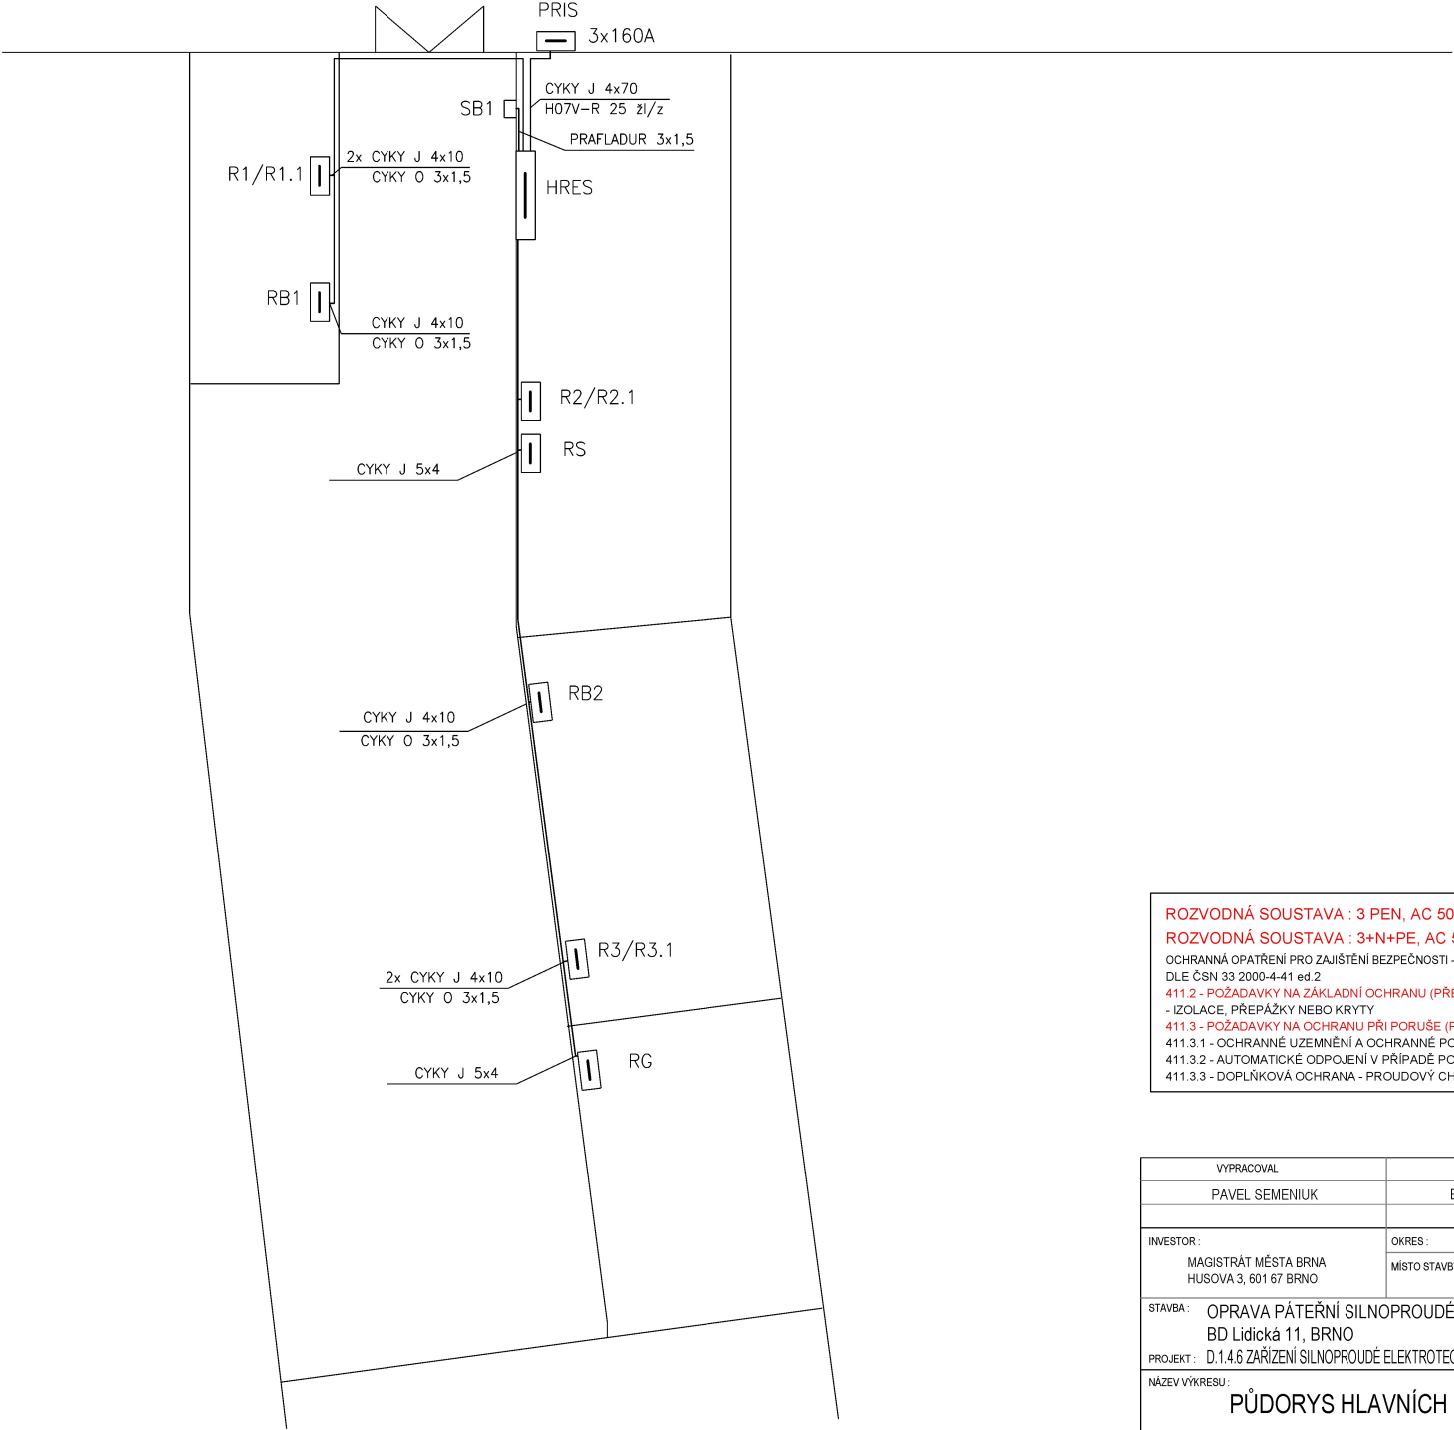

ROZVODNÁ SOUSTAVA : 3 PEN, AC 50Hz, 230/400V / TN-C - PŘÍVOD
ROZVODNÁ SOUSTAVA : 3+N+PE, AC 50Hz, 230/400V / TN-S - OSTATNÍ
OCHRANNÁ OPATŘENÍ PRO ZAJIŠTĚNÍ BEZPEČNOSTI - OCHRANA PŘED ÚRAZEM EL. PROUDEM
DLE ČSN 33 2000-4-41 ed.2
411.2 - POŽADAVKY NA ZÁKLADNÍ OCHRANU (PŘED DOTYKEM ŽIVÝCH ČÁSTÍ)
- IZOLACE, PŘEPÁŽKY NEBO KRYTY
411.3 - POŽADAVKY NA OCHRANU PŘI PORUŠE (PŘED DOTYKEM NEŽIVÝCH ČÁSTÍ)
411.3.1 - OCHRANNÉ UZEMNĚNÍ A OCHRANNÉ POSPOJOVÁNÍ
411.3.2 - AUTOMATICKÉ ODPOJENÍ V PŘÍPADĚ PORUCHY
411.3.3 - DOPLŇKOVÁ OCHRANA - PROUDOVÝ CHRÁNIČ

VYPRACOVAL		SCHVÁLIL		ELBOS ELEKTRO s.r.o.	
PAVEL SEMENIUK		BOHDAN ŠURÁŇ		Dlouhá 939 763 21 Slavičín	
				elbros elektro s.r.o.	
INVESTOR :		OKRES : BRNO - MĚSTO		FORMÁT :	2 A4
MAGISTRÁT MĚSTA BRNA HUSOVA 3, 601 67 BRNO		MÍSTO STAVBY : LIDICKÁ 11, BRNO		DATUM :	10/2021
				STUPEŇ :	DPS
STAVBA :		OPRAVA PÁTEŘNÍ SILNOPROUDÉ ELEKTROINSTALACE BD Lidická 11, BRNO		ČÍSLO ZAKÁZKY :	
PROJEKT : D.1.4.6 ZAŘÍZENÍ SILNOPROUDÉ ELEKTROTECHNIKY				PROFESE :	ELEKTRO
NÁZEV VÝKRESU :		PŮDORYS HLAVNÍCH ROZVODŮ		MĚŘÍTKO :	ČÍSLO VÝKRESU :
				-	D.1.4.6.b.1