
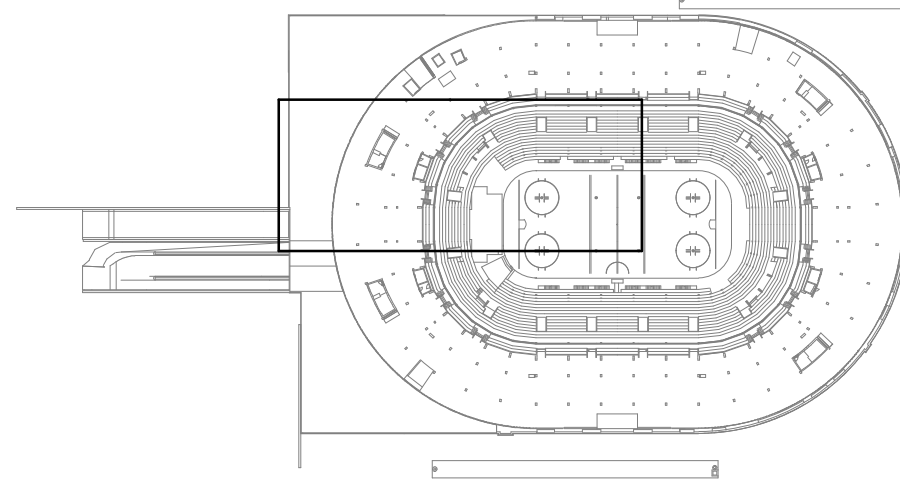


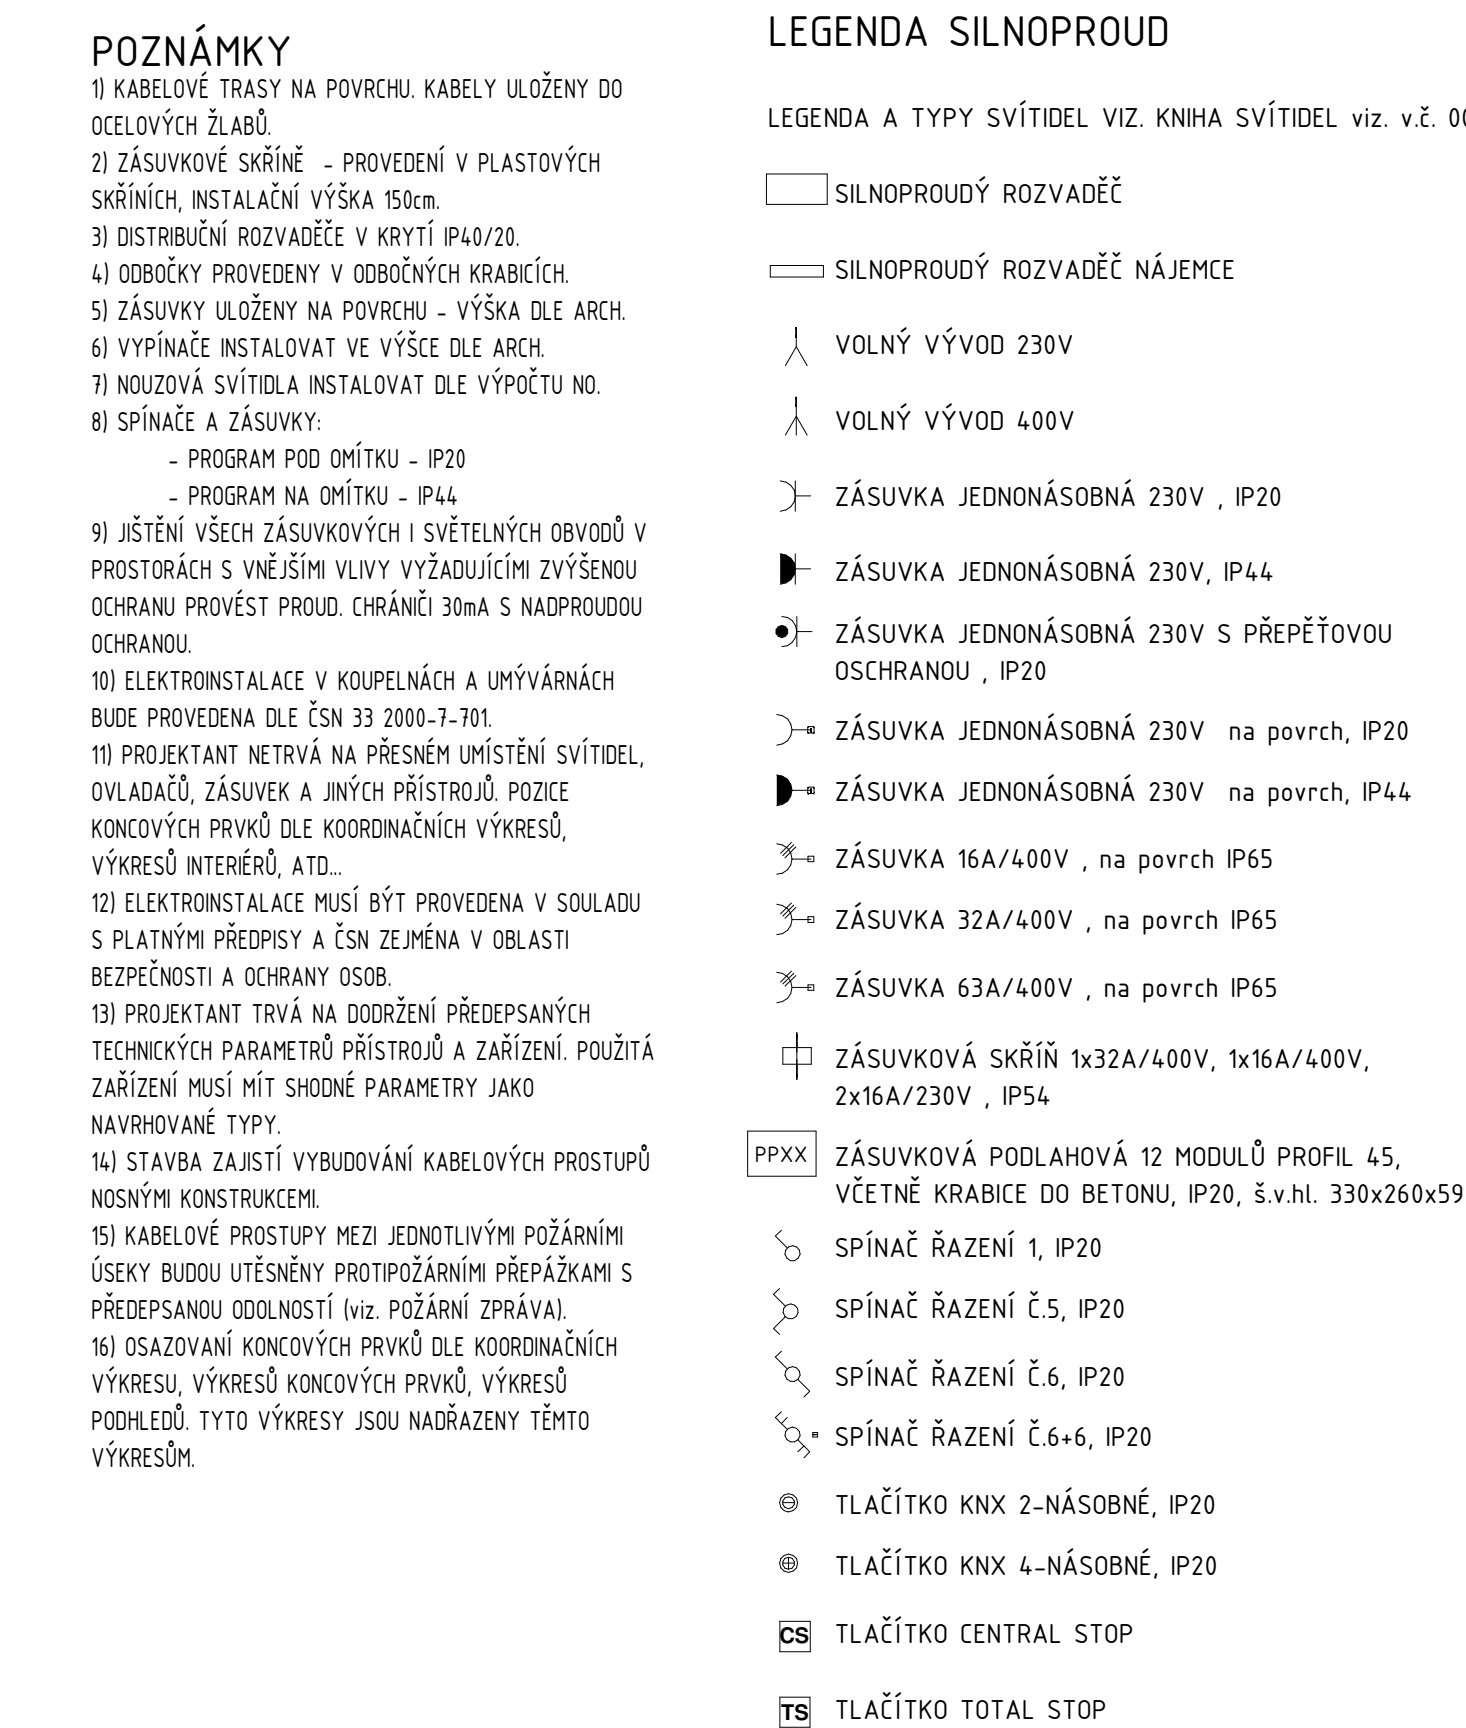

ROZVEDNÁ SOUSTAVA:
3PEN ařf. 50Hz, 400V/230V / TN-C-S, 3NPE ařf. 50Hz, 400V/230V / TN-C-S
ELEKTRICKÁ INSTALACE BUDE PROVĚDENA KABELY ULOŽENÝMI NA POVRCHU V KABELOVÝCH ŽLABEC, NA
KABELOVÝCH ROŠTĚCH, V INSTALAČNÍCH TRUBKÁCH A LÍSTĚCH
OCHRANA PŘED NEBEZPEČNÝMI DOTYKY NEŽIVÝCH ČÁSTÍ EL. ZAŘÍZENÍ AUTOMATICKÝM ODPOJENÍM OD ZDROJE DLE
ČSN 33 2000-4-41 ed3 V OBLASTI PROVEDENO POSOJOVÁNÍ DLE ČSN 33 2000-5-54 ed3

[illegible]