




PLOŠINA +9,930m  
 DOLNÍ VRSTVA BETONU

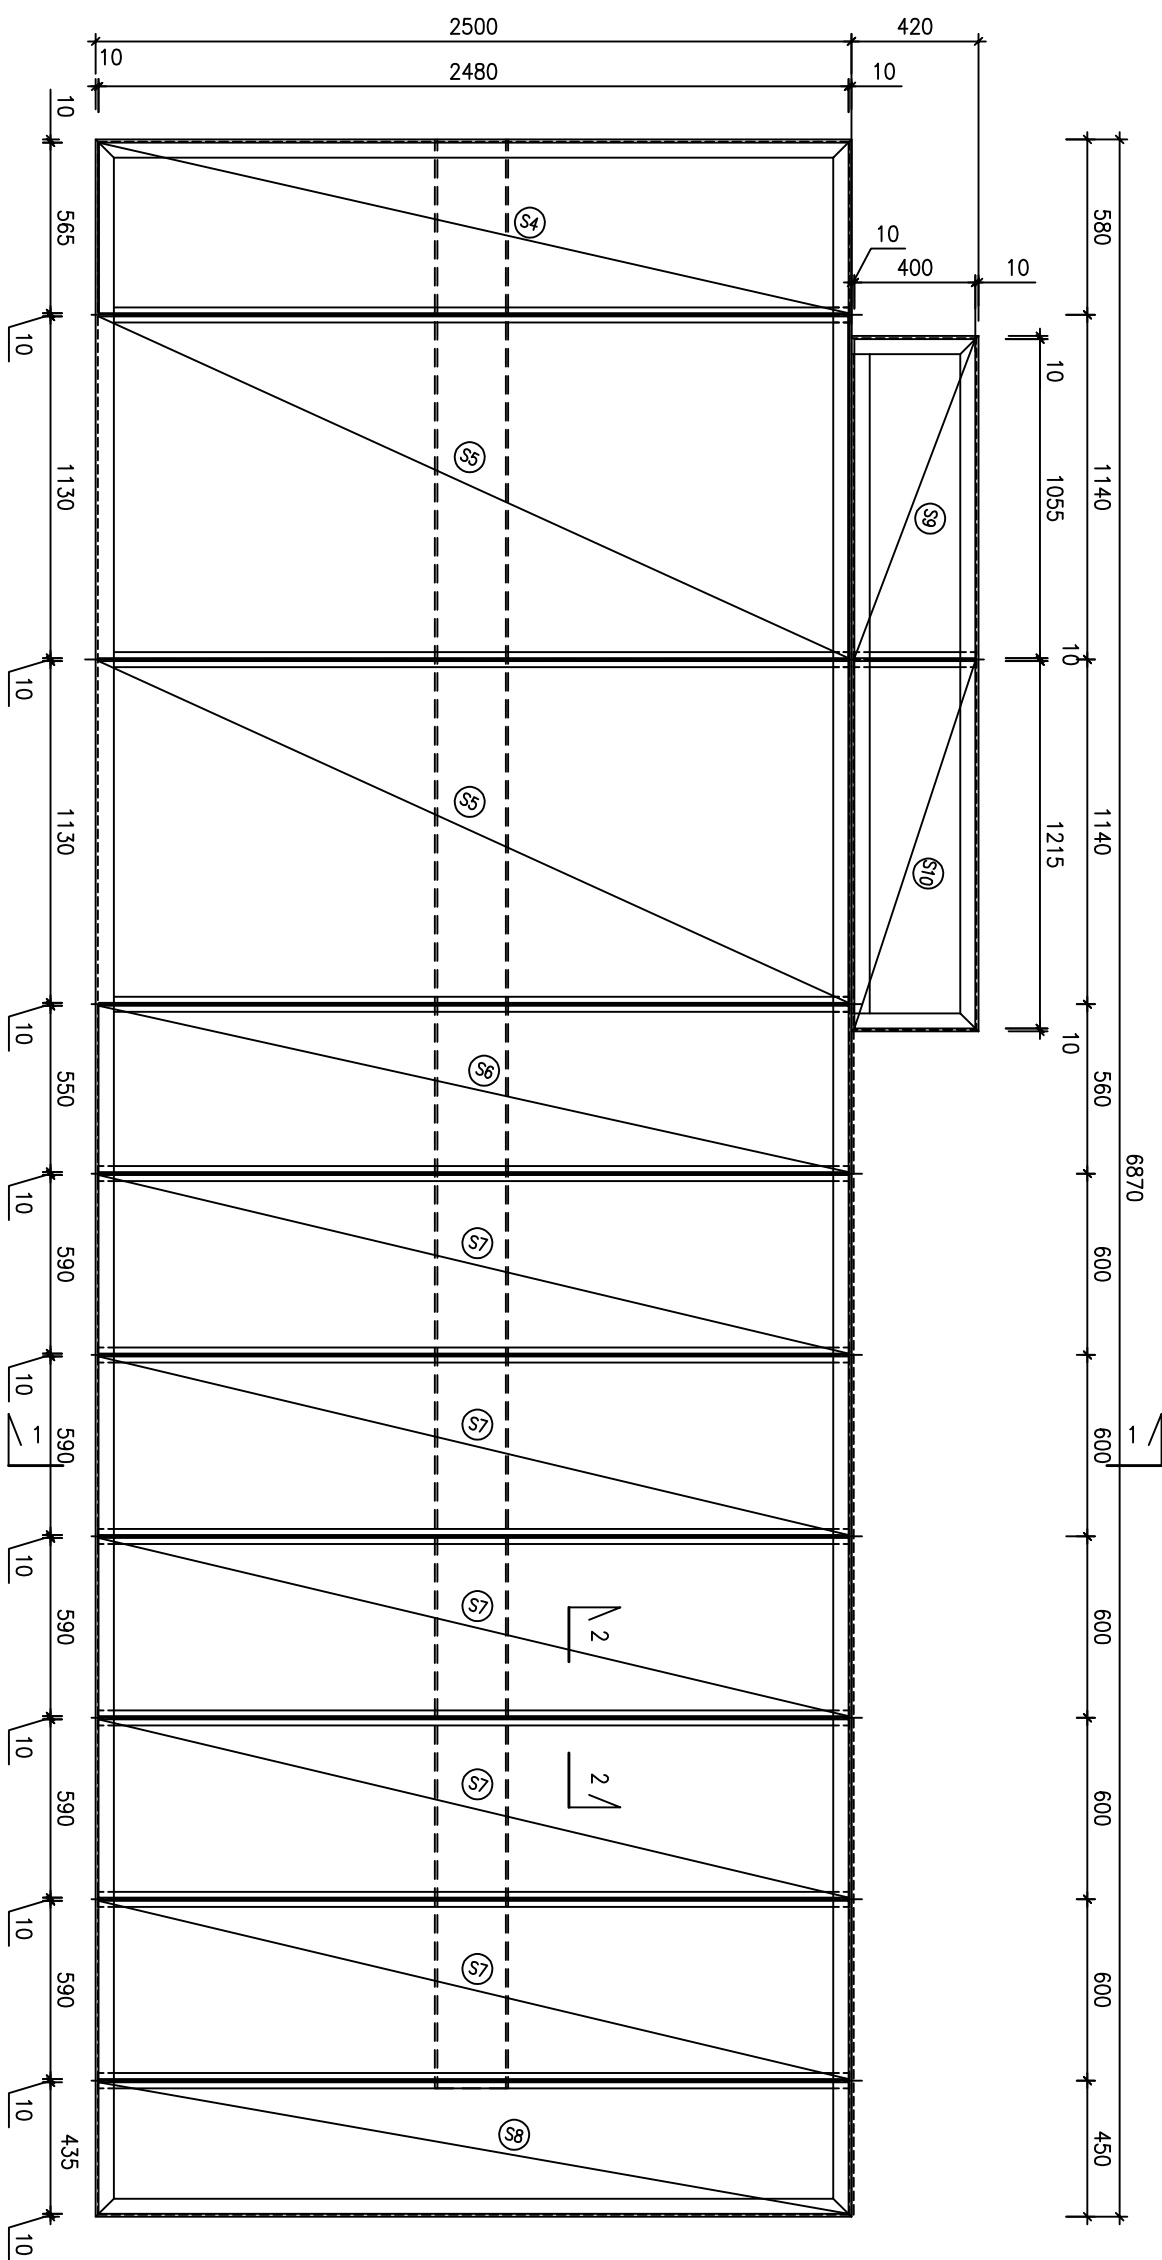

POLYSTYRÉN + HORNÍ VRSTVA BETONU

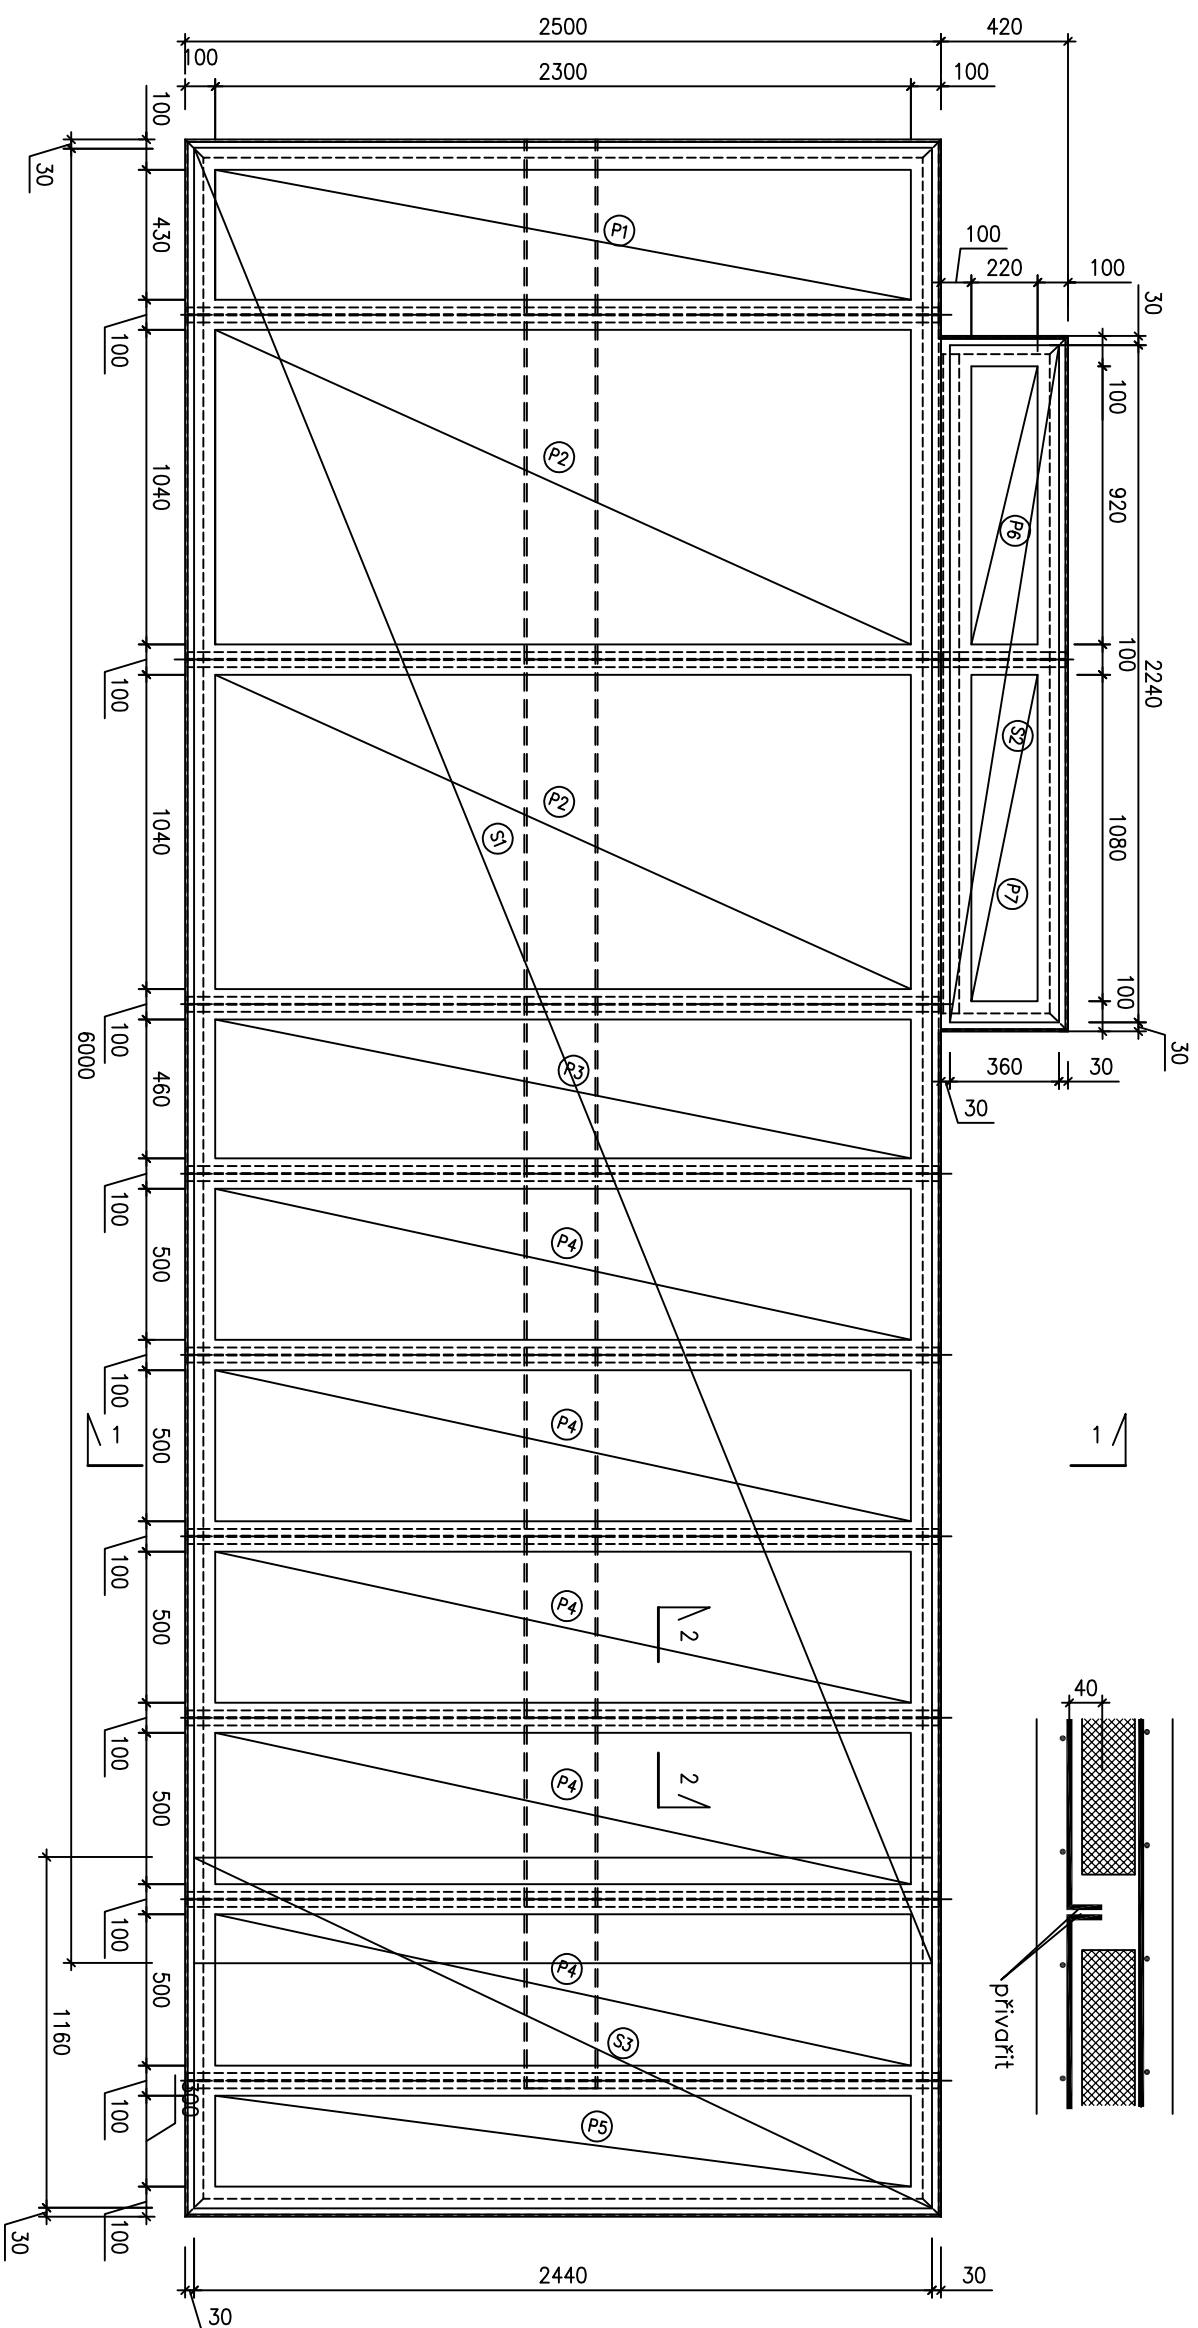

ŘEZ 1-1  
M 1:10

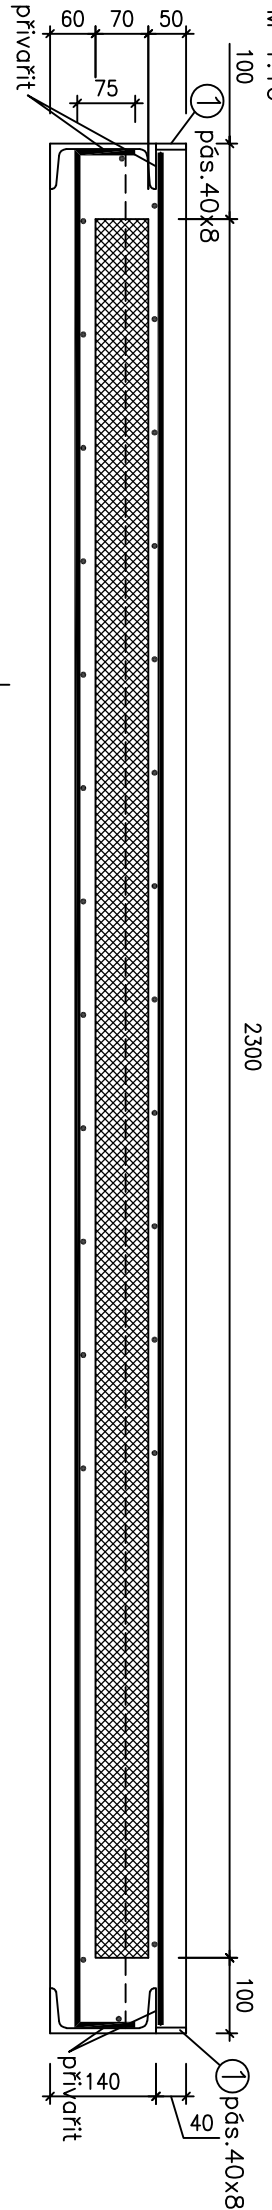

Převk	Pol	Rozměry			Ks	Objem (m³)
		a(mm)	b(mm)	tl. mm		
Polystyrén	P1	2300	430	70,0	1	0,07
	P2	2300	1040	70,0	2	0,33
	P3	2300	460	70,0	1	0,07
	P4	2300	500	70,0	5	0,40
	P5	2300	450	70,0	1	0,07
	P6	920	220	70,0	1	0,01
	P7	1080	220	70,0	1	0,02
Kubatura celkem m³						0,98

Pol.	Počet ks	Profil	Celková dĺžka		Celková hmotnosť
			(m)	hmotnosť (kg/m)	
1	1	P 8x40	19,58	2,51	49,18
				Celkom kg	49,18
				8% sväry a spoj materiál	3,93
				<b>Hmotnosť celkom (kg)</b>	<b>53,1</b>

Výztuž plošiny						
Převlek	Pol.	Profil	a (m)	b(m)	m <sup>2</sup>	ks
						sa(m <sup>2</sup> ) 8/150
	S1	Ø 8/150	6,00	2,44	14,64	1
	S2	Ø 8/150	2,24	0,36	0,81	1
	S3	Ø 8/150	2,44	1,16	2,83	1
	S4	Ø 8/150	2,63	0,68	1,79	1
	S5	Ø 8/150	2,63	1,21	3,18	2
	S6	Ø 8/150	2,63	0,63	1,66	1
	S7	Ø 8/150	2,63	0,67	1,76	5
	S8	Ø 8/150	2,63	0,55	1,45	1
	S9	Ø 8/150	1,17	0,55	0,64	1
	S10	Ø 8/150	1,33	0,55	0,73	1
Délka celkem (m)						39,72
Hmotnost (kg/m, kg/m <sup>2</sup> )						5,36
Hmotnost celkem (kg)						212,89

BETON C30/37-XD3  
NAVŘŽENO DLE ČSN EN 1992-1

KRYTÍ 30 mm  
BETONOVÁ PLOŠINA V ČÁSTI SPODNÍ A HORNÍ DESKY BUDE OPATŘENA  
SPECIALNÍM NEBAREVNÝM IMPREGNAČNÍM NÁTĚREM

AKCE:	OPRAVA SKOKANSKÉ VĚŽE VČETNĚ DEMONTÁŽE STAVAJÍCÍHO VÝTAHU MPS LUŽÁNKY			STUPEŇ PD:	Dokumentace pro provádění stavby		
INVESTOR A OBJEDNATEL:	STARES - SPORT a.s. Kališnická 911/34, 603 00 Brno			OBJEKT:			
MÍSTO STAVBY:	Bazén Za Lužánkami Sportovní 486/4, 602 00 Brno, Povaří			PROJESE:	D.1.2. stavebně - konstrukční řešení		
GENERÁLNÍ PROJEKTANT:	INTAR a.s. Bezručova 811/7a, 602 00 Brno tel.: +420 543 422 211 www.intar.cz, info@intar.cz			ZAKÁZKOVÉ ČÍSLO:	204 920 31-4		
VEDOUcí PROJEKTU:	Ing. Josef Katalický, jkatalicky@intar.cz			DATUM:	02/2020		
HLAVNÍ INŽENÝR PROJEKTU:	Ing.arch. Bohumil Lancman, blancman@intar.cz			FORMÁT:	6x44		
PHOTOVITEL ČÁSTI:	INTAR a.s. Bezručova 811/7a, 602 00 Brno tel.: +420 543 422 211 www.intar.cz, info@intar.cz			KOPE:			
OPROUDĚNÝ PROJEKTANT:	Ing. Lenka Uračková, luračkova@intar.cz			MĚŘITKO:	1:25		
VÝPRACOVAL:	Ing. Lenka Uračková, luračkova@intar.cz			VÝKRES:	Plošina skokanské věže +9,930m		
				EVIDENČNÍ ČÍSLO:	20492031-4/D.1.2		
				ČÍSLO VÝKRESU:	06		
				REVIZE:	-		