



PLOŠINA +2,930m

DOLNÍ VRSTVA BETONU

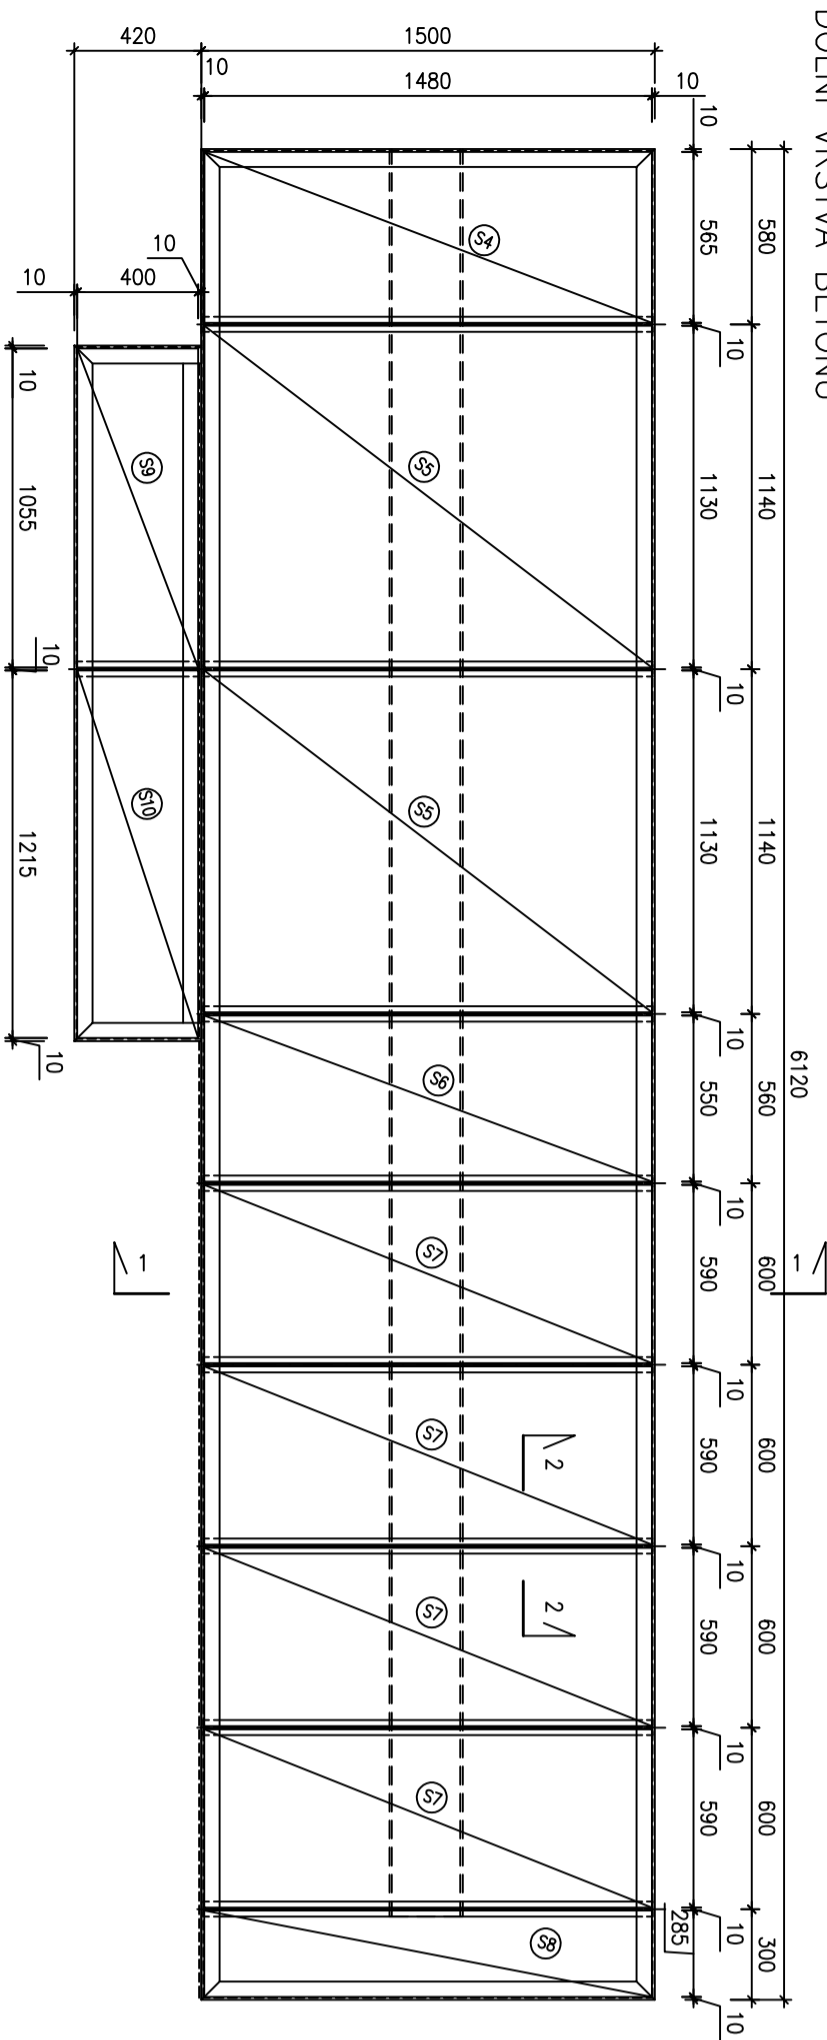

POLYSTYRÉN + HORNÍ VRSTVA BETONU

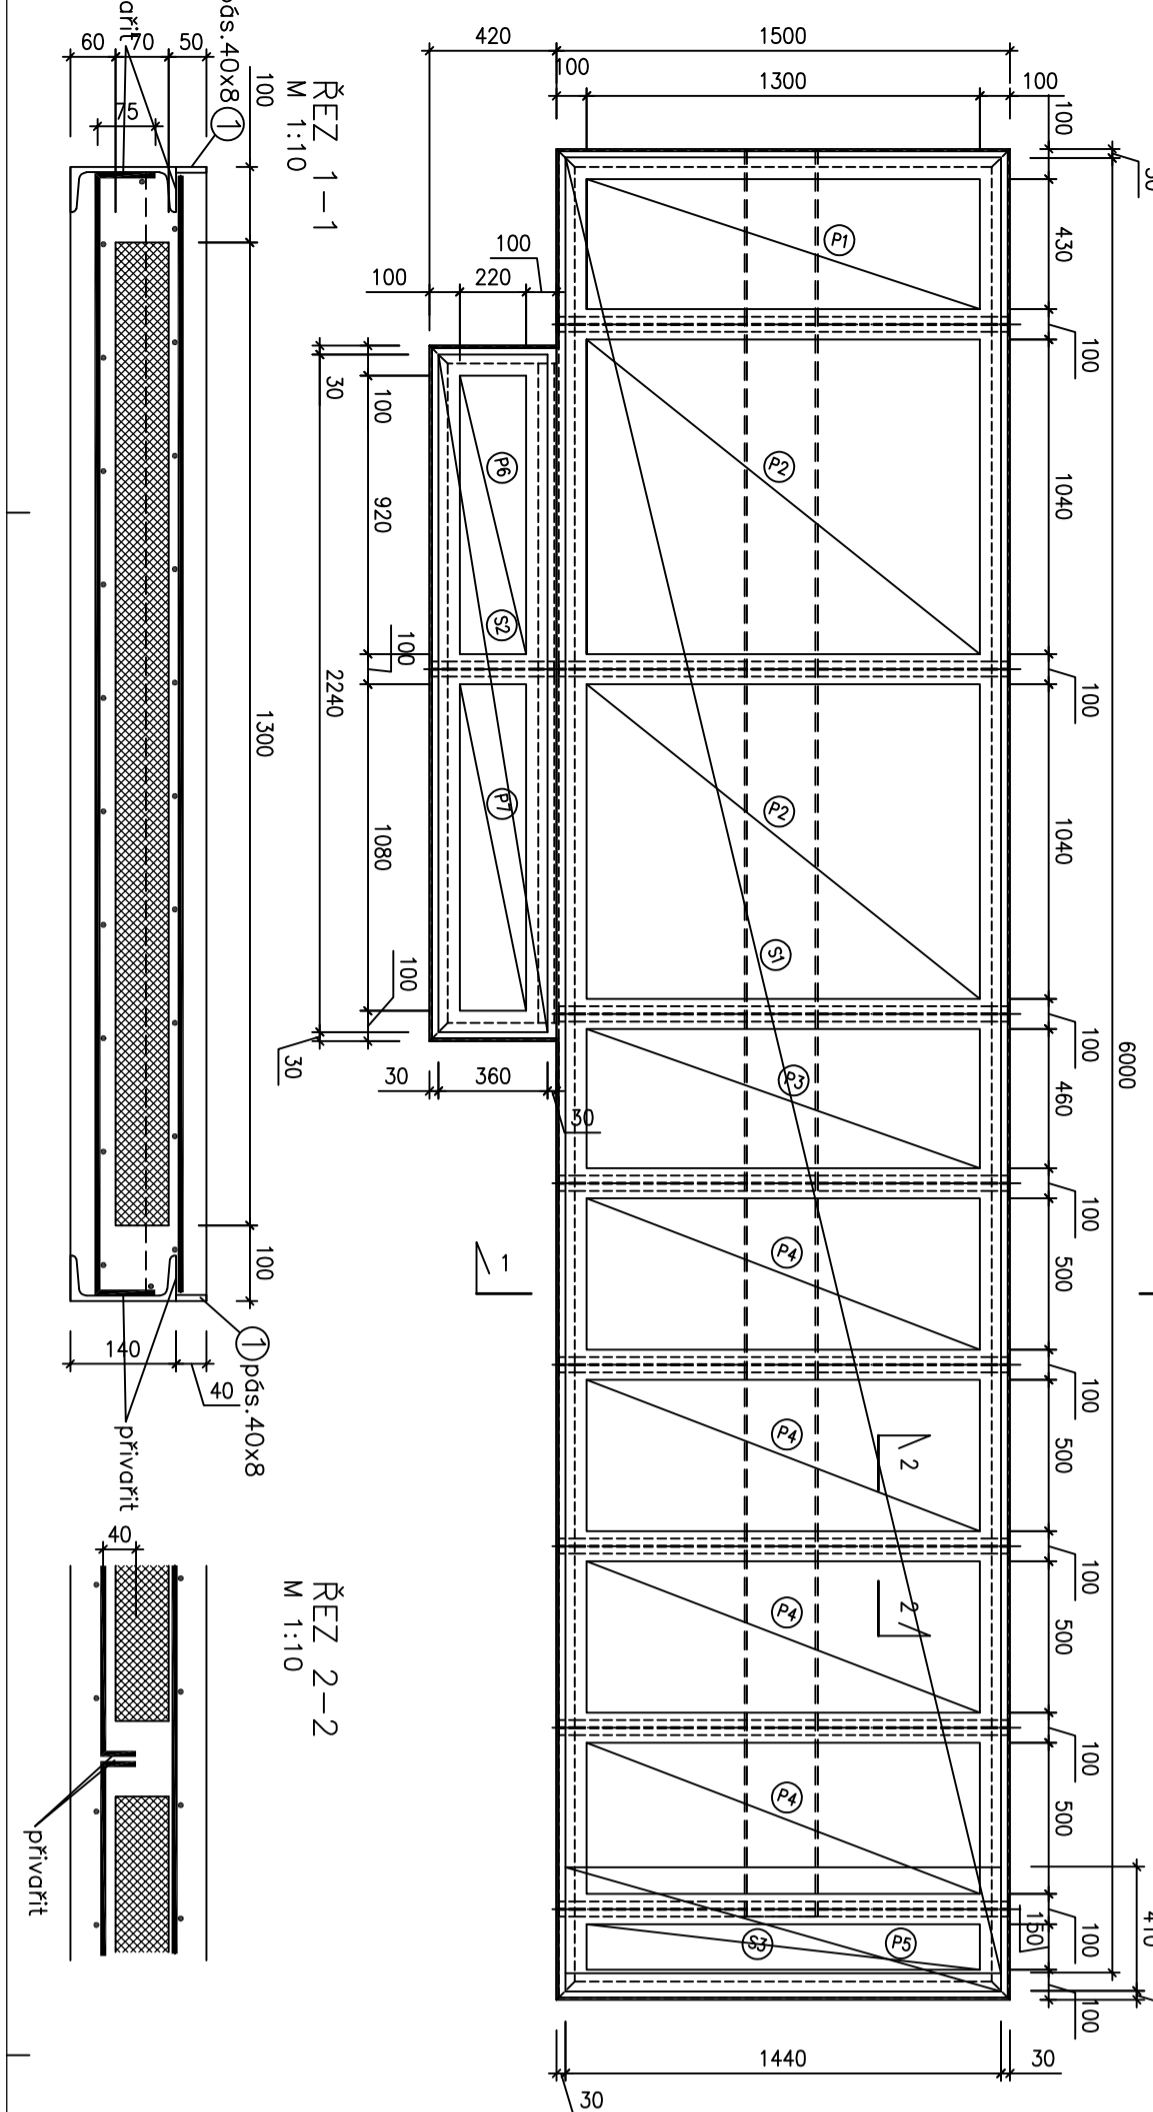

Polystyrén				
Prvek	Pol.	Rozměry		
		a(mm)	b(mm)	tl. mm
P1	1300	430	70.0	1
P2	1300	1040	70.0	2
P3	1300	480	70.0	1
P4	1300	500	70.0	4
P5	1300	150	70.0	1
P6	920	220	70.0	1
P7	1080	220	70.0	1
Kubatura celkem m³				0.50

Pol.	Počet ks	Profil	Celková délka		Jednotková hmotnost	Celková hmotnost
			(m)	(kg/m)		
1	1	P 8x40	16.08	2.51	40.39	
					Celkem kg	40.39
					8% svaz a spoj materiál	3.23
					Hmotnost celkem (kg)	
					43.6	

Prvek	Pol.	Profil	a (m)	b(m)	m²	ks	sít(m²)
S1	Ø 8/150	6.00	1.44	8.64	1	8.64	
S2	Ø 8/150	2.24	0.36	0.81	1	0.81	
S3	Ø 8/150	1.44	0.41	0.59	1	0.59	
S4	Ø 8/150	1.63	0.68	1.11	1	1.11	
S5	Ø 8/150	1.63	1.21	1.97	2	3.94	
S6	Ø 8/150	1.63	0.63	1.03	1	1.03	
S7	Ø 8/150	1.63	0.67	1.09	4	4.37	
S8	Ø 8/150	1.63	0.40	0.65	1	0.65	
S9	Ø 8/150	1.17	0.55	0.64	1	0.64	
S10	Ø 8/150	1.33	0.55	0.73	1	0.73	
Délka celkem (m)						22.51	
Hmotnost (kg/bm, kg/m²)						5.36	
Hmotnost celkem (kg)						120.66	

BETON C30/37–XD3
NAVRŽENO DLE ČSN EN 1992–1

KRYTÍ
30 mm
BETONOVÁ PLOŠINA V ČÁSTI SPODNÍ A HORNÍ DESKY BUDE OPAŘENA
SPECIÁLNÍM NEBAREVNÝM IMPREGNAČNÍM NÁTĚREM

AKCE:

OPRAVA SKOKANSKÉ VĚŽE VČETNĚ DEMONTÁŽE STÁVAJÍCÍHO VÝTAHU MPS LUŽÁNKY

INVESTOR A OBJEDNATEL:

STAREŠ - SPORT a.s.
Křídlovická 91/134, 603 00 Brno

MÍSTO STAVBY:

Baseň Za Lužánkami
Sportovní 486/4, 602 00 Brno, Pevnost

GENERÁLNÍ PROJEKTANT:

INTAR a.s.
Bernátova 81/17a, 602 00 Brno
tel.: +420 543 422 211
www.intar.cz, info@intar.cz

VEDOUcí PROJEKTU:

Ing. Josef Kálekický, jkalekic@intar.cz

HLAVNÍ INŽENÉR PROJEKTU:

Ing.arch. Bohumil Lancman, blancman@intar.cz

ZHOTOVITEL ČÁSTI:

INTAR a.s.
Bernátova 81/17a, 602 00 Brno
tel.: +420 543 422 211
www.intar.cz, info@intar.cz

ODPOVĚDNÝ PROJEKTANT:

Ing. Lenka Juránková, ljuranova@intar.cz

VYPRACOVAL:

Ing. Lenka Juránková, ljuranova@intar.cz

STUPEŇ PD:

Dokumentace pro provádění stavby

OBJEKT:

PROJESE:

D.1.2. stavebně - konstrukční řešení

ZAKÁZKOVÉ ČÍSLO:

204 920 31-4

DATUM:

02/2020

FORMÁT:

3x44

KOPIE:

MĚŘÍTKO:

1:25

VÝKRES:

Plošina skokanské věže +2,930m

EVIDENČNÍ ČÍSLO:

20492031-4/D.1.2

ČÍSLO VÝKRESU:

03

REVIZE:

-