SO 01 MATEŘSKÁ ŠKOLA | VÝKOPY A NÁSYPY
M 1:50

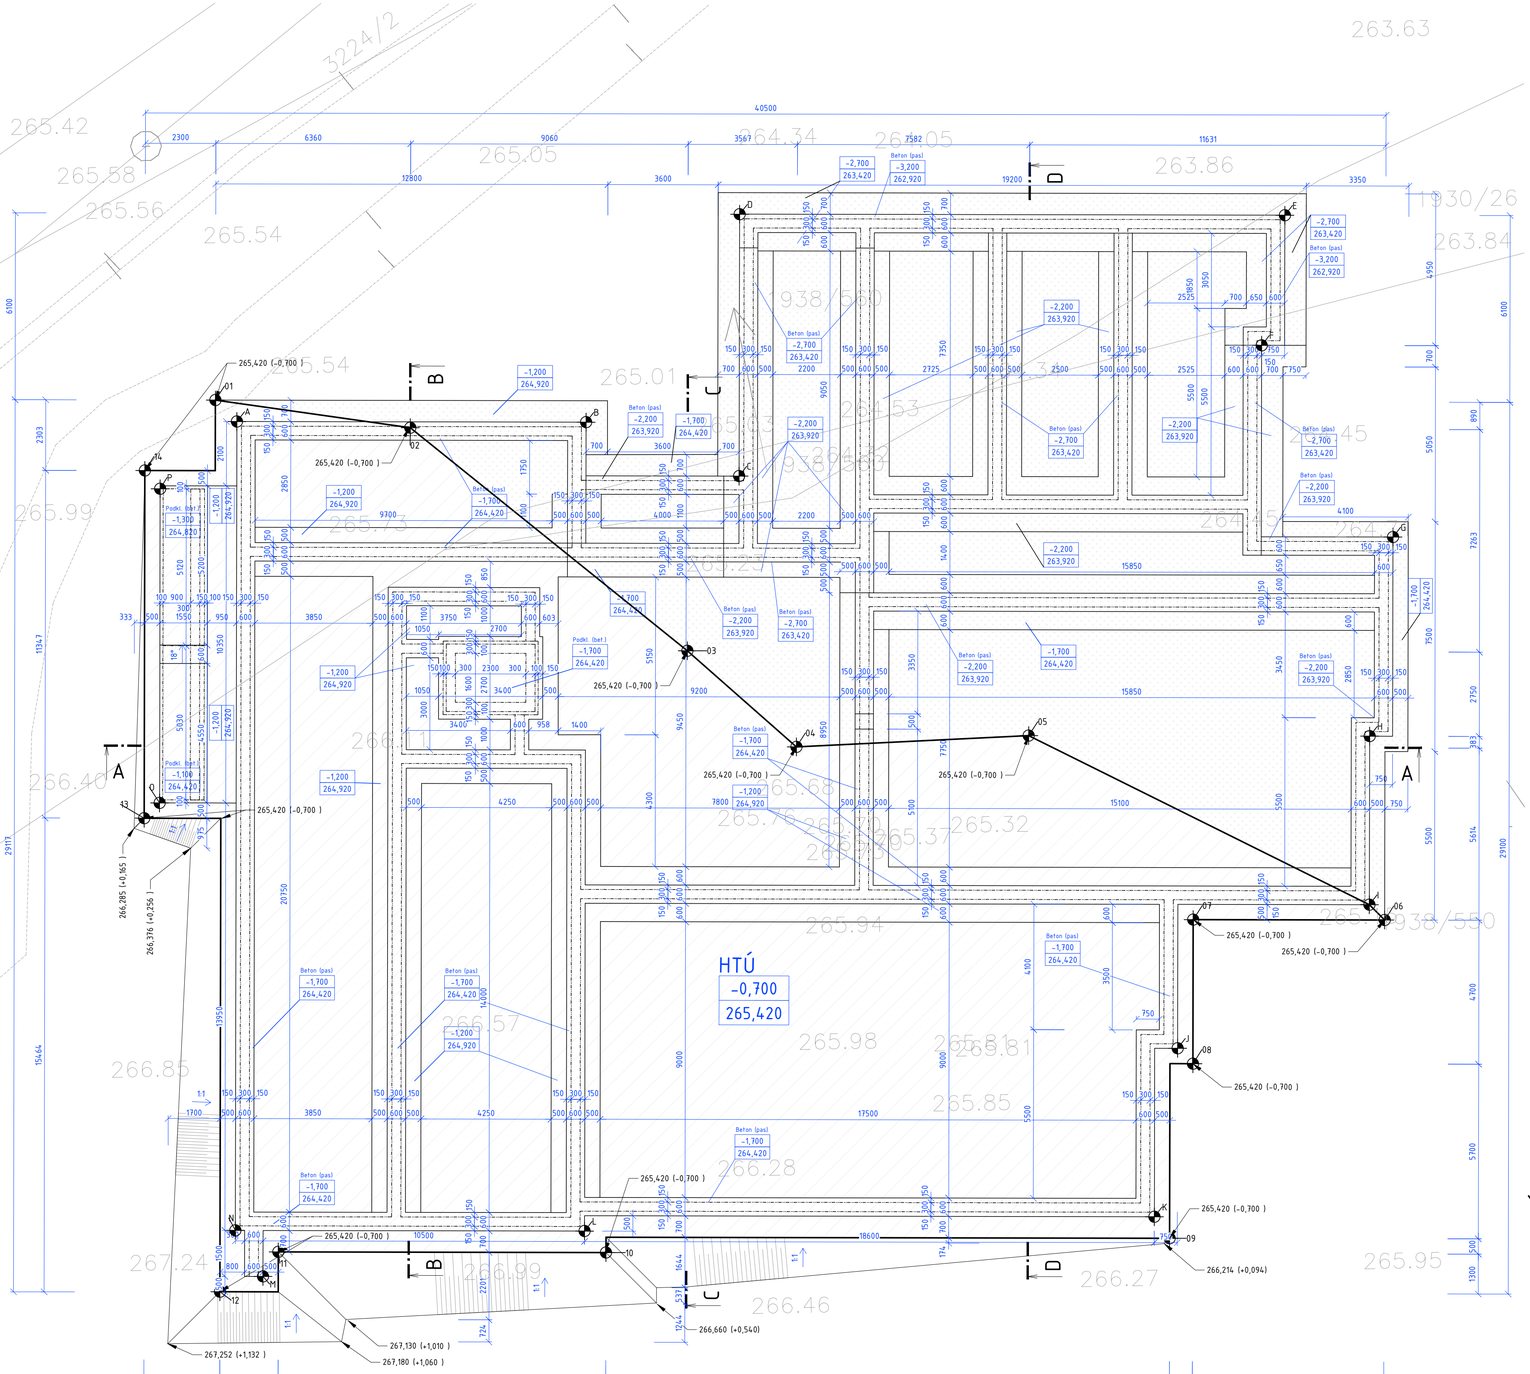

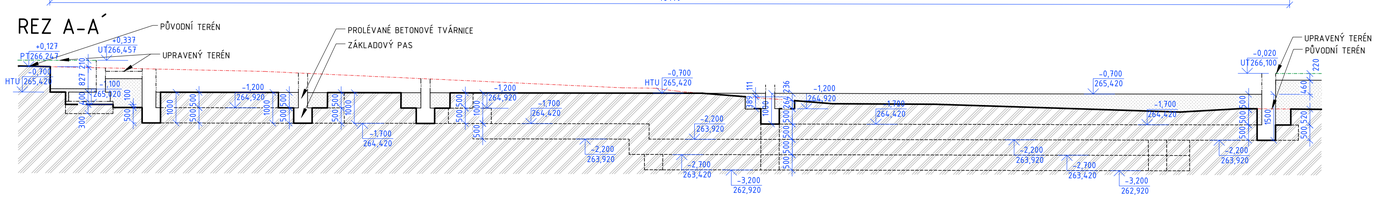

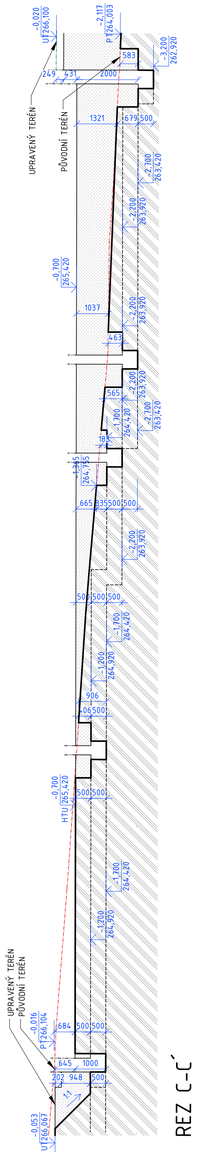

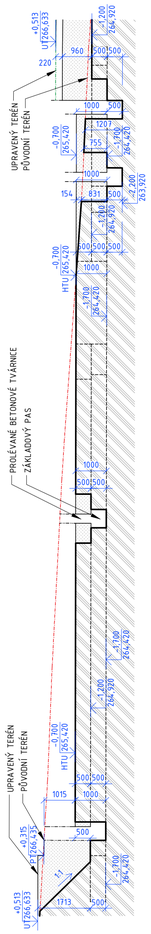

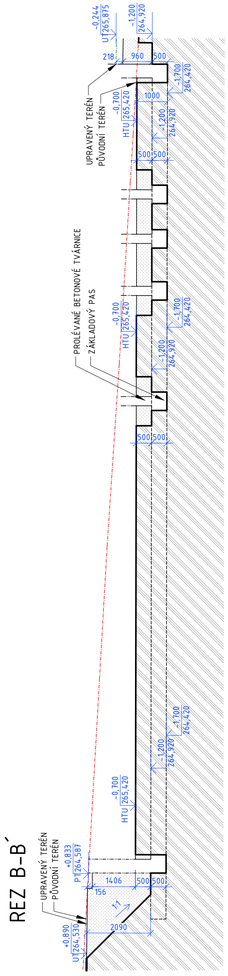

SEZNAM BODŮ JTSK

ozn. bodu	X,Y	ozn. bodu	X,Y
01	-604372818.7, -1156945315.1	A	-604372184.7, -1156946027.8
02	-604366528.9, -1156946321.3	B	-604360786.6, -1156946235.7
03	-604357603.0, -1156953748.5	C	-604355819.4, -1156948076.5
04	-604354093.7, -1156956945.6	D	-604355663.5, -1156939532.9
05	-604346505.8, -1156956701.0	E	-604337866.5, -1156939857.4
06	-604334986.3, -1156962908.9	F	-604338693.8, -1156944088.1
07	-604341235.3, -1156962794.9	G	-604334508.5, -1156950415.5
08	-604341321.0, -1156967494.1	H	-604335376.9, -1156956900.8
09	-604342174.8, -1156973179.5	I	-604335477.1, -1156962399.8
10	-604360580.9, -1156973343.9	J	-604341811.8, -1156966985.1
11	-604371275.8, -1156973148.8	K	-604342662.0, -1156972470.5
12	-604373202.2, -1156974413.9	L	-604361268.0, -1156972631.3
13	-604375420.4, -1156958920.9	M	-604371790.1, -1156973939.6
14	-604375213.5, -1156947576.3	N	-604372666.1, -1156972421.6
		O	-604374911.3, -1156958430.1
		P	-604374724.4, -1156948181.8

BILANCE ZEMIN HLAVNÍ HTÚ

BILANCE VÝKOPŮ A NÁSYPŮ VIZ. SOUPIS PRACÍ.

LEGENDA MATERIÁLŮ

- FIGURA HRUBÝCH TERÉNNÍCH ÚPRAV – HTÚ
- VÝKOP RÝH
- NÁSYP
- PŮVODNÍ ZEMINA
- SVAH VÝKOPU

LEGENDA ZNAČENÍ

- HRANICE – HTÚ
- PŮVODNÍ TERÉN
- UPRAVENÝ TERÉN
- NOSNÁ KONSTRUKCE
- 1:1 SKLON SVAHOVÁNÍ

POZNÁMKY

- SVAHOVÁNÍ JE NUTNÉ PŘI REALIZACI PŘIZPŮSOBIT REÁLNÝM PODMÍNKÁM A TYPŮM ZEMIN!
- USTÁLENÁ H.P.V. VIZ IGP A HGP
- PŘI REALIZACI HRUBÝCH TERÉNNÍCH ÚPRAV JE NUTNO OBÁT ZVÝŠENÉ OPATRNOSTI PŘEDEVŠÍM V OBLASTI INŽENÝRSKÝCH SÍTÍ A STAVEB NEBO ROSTLIN
- DOČASNÝ DRENÁŽNÍ SYSTÉM (POTRUBÍ+ŠTĚRKOPÍSKOVÉ STUDNY) PRO ODVODNĚNÍ A DALŠÍ SOUVISEJÍCÍ TECHNOLOGIE OLE TECHNOLOGICKÝCH POTŘEB ZHOTOVITELE
- LAVIČKY (SOLI) NAVRŽENY, TAK VŽDY DO 3m VÝKOPU O MIN. ŠÍŘCE 0,5M
- ZA VYTVÝČENÍ, OCHRANU A ZAJIŠTĚNÍ FUNKČNOSTI NESE ODPOVĚDNOST VYŠŠÍ DODAVATEL STAVBY.
- VEŠKERÉ PLOCHY UVEDENÉ V LEGENDÁCH JSOU POUZE ORIENTAČNÍ A JE POTŘEBA JE OVĚŘIT.
- VÝKRES NEZAHRNUJE AREÁLOVÉ SÍTĚ
- PŘED PROVÁDĚNÍM HRUBÝCH TERÉNNÍCH ÚPRAV A VÝKOPŮ BUDE PROVEDENA PŘÍPRAVA ÚZEMÍ A STAVENIŠTĚ OBNÁŠEJÍCÍ ODSTRANĚNÍ NÁLETOVÝCH DŘEVIN, VČETNĚ ODSTRANĚNÍ JEJICH KOŘENŮ, ODSTRANĚNÍ TRAVNÍCH POROSTŮ A STROMŮ DLE POŽADAVKŮ OŽP.
- SOUČÁSTÍ TOHOTO VÝKRESU NEJSOU VÝKOPOVÉ PRÁCE PRO INŽENÝRSKÉ SÍTĚ.
- VÝKOPY BUDOU PROVÁDĚNY Z ROVNÝ HTÚ V MÍSTECH, KTERÁ NEJSOU HTÚ DOTČENA PAK Z PŮVODNÍHO TERÉNU
- VÝKOP BUDE PROVÁDĚN STROJNĚ S RUČNÍM DOČIŠTĚNÍM ZÁKLADOVÉ SPÁRY.
- VÝKOP ZEMINY BUDE ULOŽEN NA MEZIDEPONII V RÁMCI STAVEBNÍHO POZEMKU A NÁSLEDNĚ POUŽIT PRO DOTVOŘENÍ KONEČNÝCH TERÉNNÍCH ÚPRAV.
- PŘÍPADNÝ PŘEBYTEK ZEMINY PO KONEČNÝCH TERÉNNÍCH ÚPRAVÁCH BUDE ODVEZEN NA MÍSTA URČENÁ PRO ULOŽENÍ ZEMIN.
- ZÁKLADOVÁ SPÁRA MUSÍ BÝT V PŘÍPADĚ NEPŘÍZNIVÝCH KLIMATICKÝCH PODMÍNEK OŠETŘENA.
- PŘI PROVÁDĚNÍ PŘÍPRAVY ÚZEMÍ A NÁSLEDNÝCH ZEMNÍCH A VÝKOPOVÝCH PRACÍCH MUSÍ BÝT ODHRAŇNY PŘÍPADNÉ INŽENÝRSKÉ SÍTĚ VEDOUCÍ NA POZEMKU A KOŘENOVÝ SYSTÉM VZROSTLÝCH STROMŮ NA POZEMKU, KTERÉ NEPODLÉHAJÍ KÁCENÍ.
- ZE ZÍSKANÝCH PODKLADŮ OD SPRÁVCŮ SÍTÍ A INVESTORA BYLY ZJIŠTĚNY NA POZEMKU INVESTORA PŘÍPADNÝ STÁVAJÍCÍCH VEŘEJNÝCH INŽENÝRSKÝCH SÍTÍ. JEJICH PRŮBĚH JE POUZE INFORMATIVNÍ. GENERÁLNÍ DODAVATEL JE VŠAK POVINEN PŘED ZAHÁJENÍM PRACÍ NECHAT SÍTĚ VYTÝČIT JEJÍM SPRÁVCI.
- PŘI PROVÁDĚNÍ ZEMNÍCH PRACÍ JE NUTNÉ DODRŽET VŠECHNY PODMÍNKY STANOVENÉ DOTČENÝMI ORGÁNY A SPRÁVCI SÍTÍ, KTERÉ BYLY STANOVENY V RÁMCI VYJAŘOVACÍHO PROCESU PŘED VYDÁNÍM STAVEBNÍHO POVOLENÍ. VYJÁŘENÍ JSOU SOUČÁSTÍ PROJEKTOVÉ DOKUMENTACE V ČÁSTI E_ZDRAVOTNÍ ČÁST.
- GENERÁLNÍ DODAVATEL NAVRHNE V RÁMCI HARMONOGRAMU POSTUPU VÝSTAVBY.
- NEDÍLNOU SOUČÁSTÍ PROJEKTOVÉ DOKUMENTACE A TOHOTO VÝKRESU JE TECHNICKÁ ZPRÁVA, VÝKAZ VÝMĚR A PATŘIČNÉ PŘÍZKUMY V DOKLADOVÉ ČÁSTI (G. A HG PRŮZKUM RADONOVÝ PRŮZKUM apod)
- V PŘÍPADĚ CHYBĚJÍCÍCH PODKLADŮ JE GD POVINEN NA TUTO SKUTEČNOST UPOZORNIT GP S ŽÁDOSTÍ O SJEDNÁNÍ NÁPRAVY. V PŘÍPADĚ, ŽE GENERÁLNÍ DODAVATEL NALDE ROZPORY V TĚCHTO PŘÍPADECH JE NUTNÉ NA TO UPOZORNIT GENERÁLNÍHO PROJEKTANTA A BUDE SJEDNÁNA NÁPRAVA PRO ZAHÁJENÍM PROVÁDĚNÍ PRACÍ.
- S.ŽELEZY PRO TECHNIKU BUDOU NAVRŽENY V GENERÁLNÍM DODAVATELEM A NEJSOU SOUČÁSTÍ TOHOTO OBJEKTU

POSTUP:
1. V CELÉ PLOŠE BUDOU ODSTRANĚNY NÁLETY, KŘOVINY, STROMY A OBJEKTY, KTERÉ JE MOŽNÉ DEMONTOVAT. VIZ POZNÁMKY VÝŠE
2. POZEMEK BUDE SNÍŽENO/ROVNÁN NA PŘÍSLUŠNÉ ÚROVNĚ HTÚ – OD TOHOTO HTÚ BUDOU KOPÁNY NÁSLEDNÉ RÝHY
3. ČISTÉ ZÁKLADOVÉ ÚROVNĚ BUDOU DOKOPÁNY A ZAČIŠTĚNY RUČNĚ PŘED PROVÁDĚNÍM ZÁKLADOVÝCH PASŮ
4. PRÁCE JE NUTNÉ PROVÁDĚT, POKUD MOŽNO ZA SUCHÉHO POČASÍ ROZHODNĚ NE V ZIMNÍM OBDOBÍ, ZÁROVEŇ PRŮBĚŽNĚ PROVÁDĚT ZATĚŽOVACÍ ZKOUŠKY, KTERÝMI BUDE MONITOROVÁN MODUL DEFORMACE POD ZÁKLADOVÝM KONSTRUKCEM

0,000 = 266,120 m n. m. B.p.v.

projektant části

číslo pare

A99 Atelier 99 s.r.o.
Purkyňova 71/99
612 00 Brno

architekt	Ing. arch Petr Kaděra	vypracoval	Ing. Roman Kyška
HIP	Ing. Ivana Ambrožová	kontroloval	Ing. Marek Vrba
ved. projektant	Ing. Petr Blažek	zodp. projektant	Ing. Martin Ječábek
stavebník	Statutární město Brno, Dominikánské náměstí 196/1, Brno-město, 602 00 Brno		

MŠ nad Dědinou

název stavby

objekt **IO 100 PŘÍPRAVA ÚZEMÍ, TERÉNNÍ ÚPRAVY**

část **D. DOKUMENTACE OBJEKTŮ**

název dokumentu **VÝKOPY A NÁSYPY**

zakázka	A-20-23
datum	02/2022
stupeň	DPS
měřítko	1:100
číslo přílohy	101