




PODÉLNÝ ŘEZ VJEZDEM

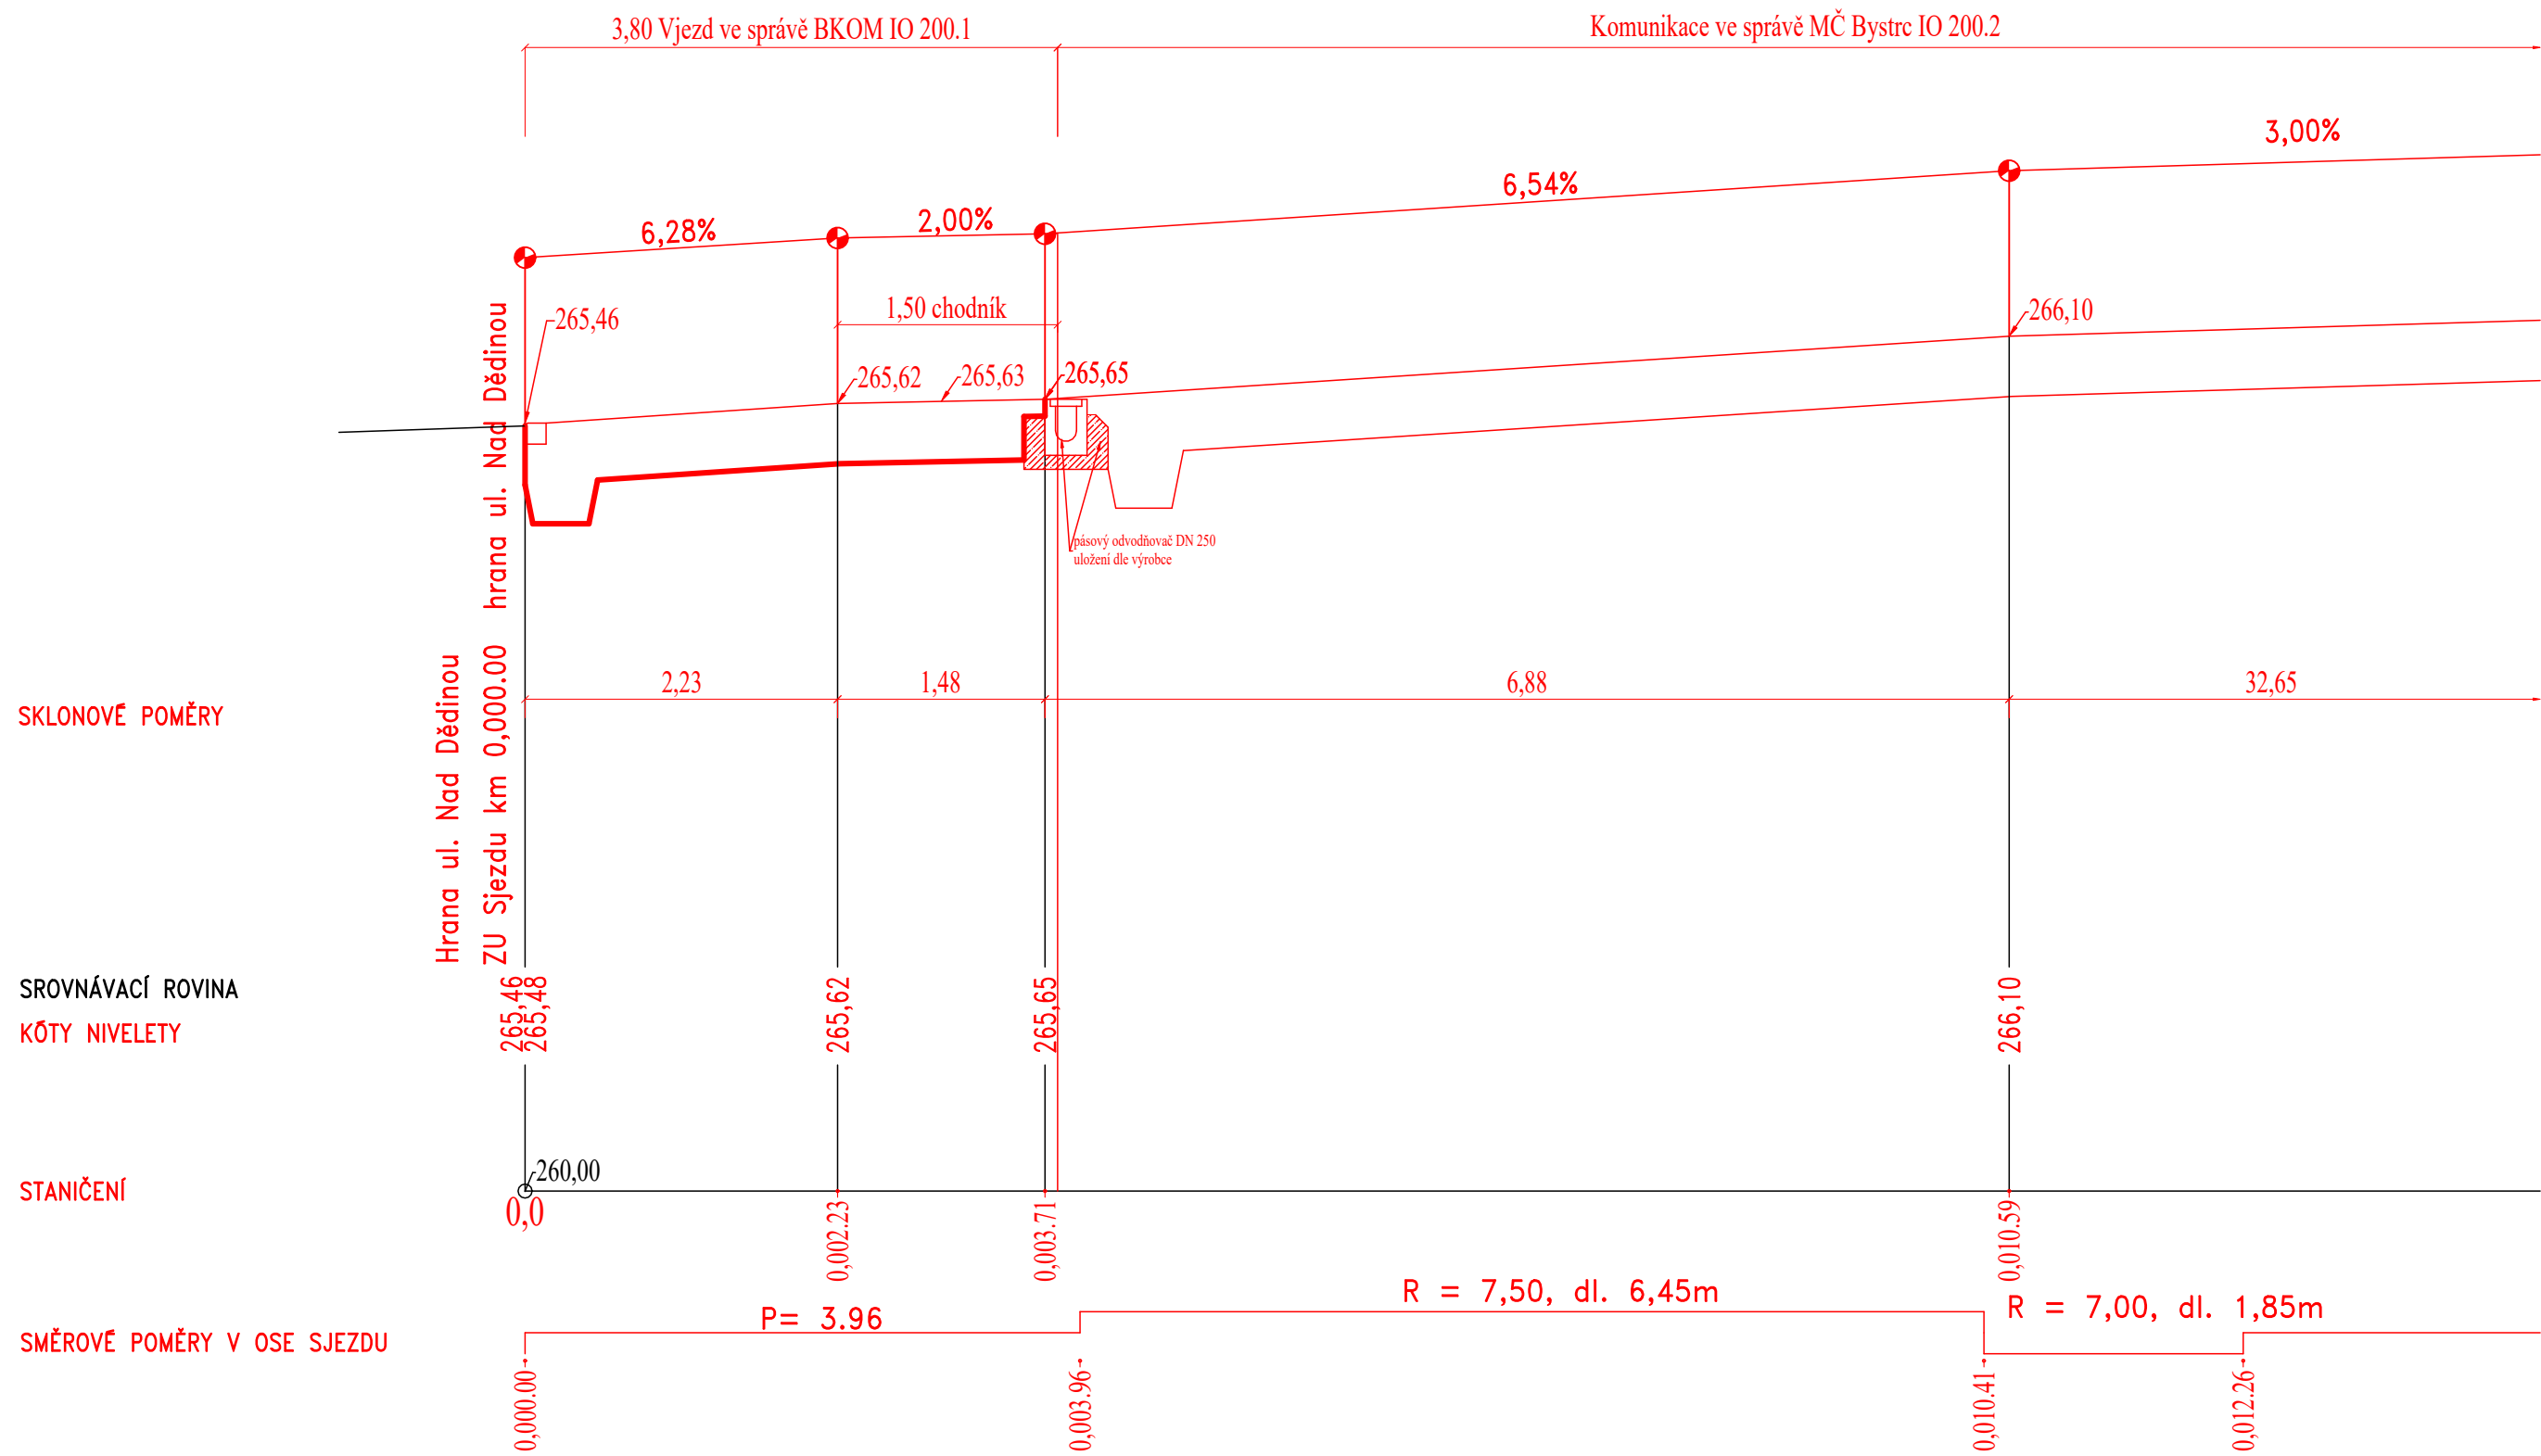

Charakteristický řez vjezdem v místě napojení chodníků

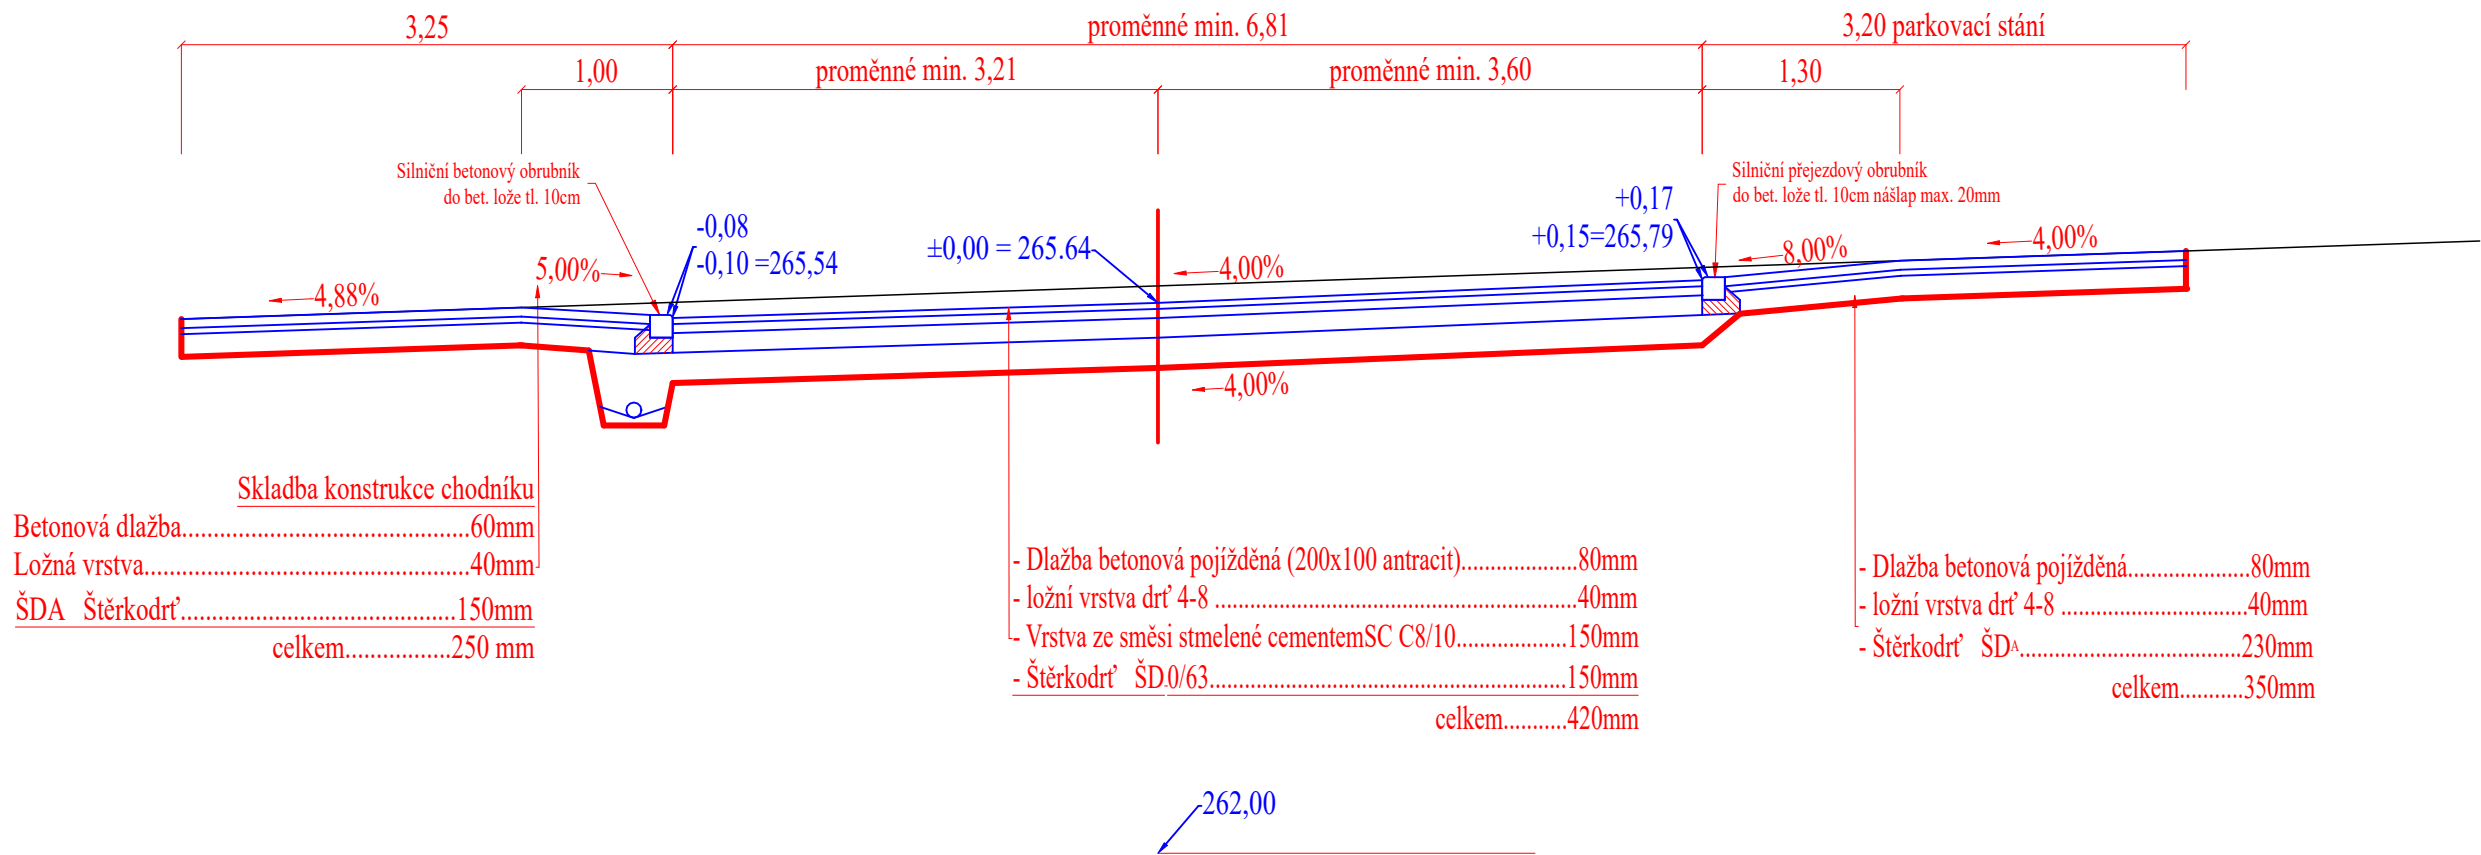

Charakteristický řez opravou vozovky po překopu

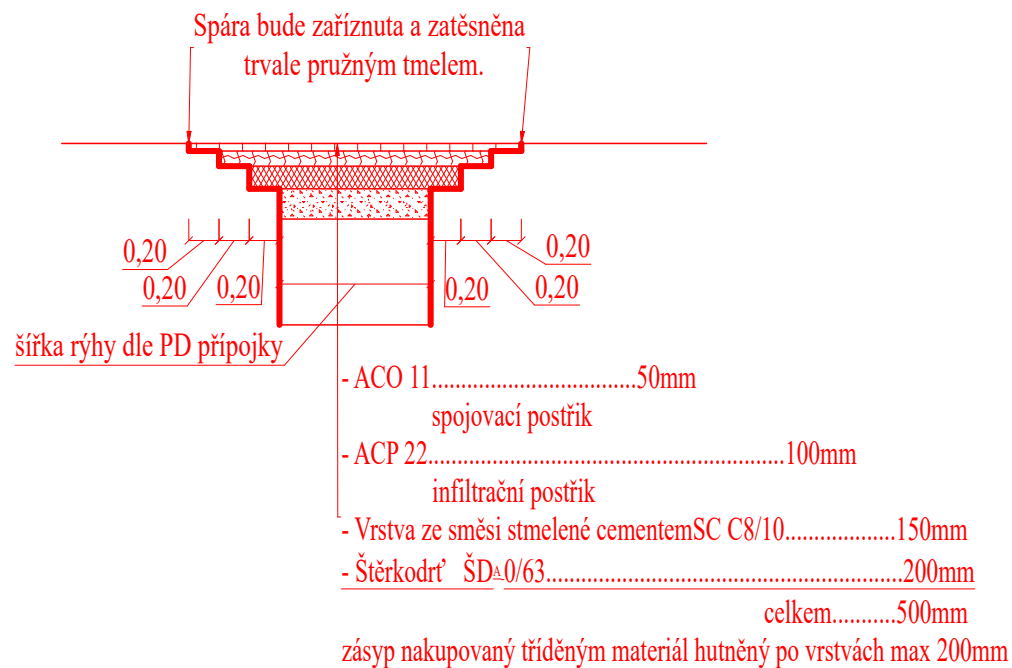

0,000 = 266,120 m n. m. B.p.v.  
generální projektant

**A99** Atelier 99 s.r.o.  
Purkyňova 71/99  
612 00 Brno


architekt	Ing. arch. Petr Kaděra	vypracoval	Ing. Jiří Mikulášek
HIP	Ing. Ivana Ambrožová	kreslil	Ing. Jiří Mikulášek
kontroloval	Ing. Jana Mikulášková	zodp. projektant	Ing. Jiří Mikulášek
stavebník	Statutární město Brno, Dominikánské náměstí 196/1, Brno-město, 602 00 Brno		
místo stavby	parc.č. 1938/550, 1938/559, 1938/560, 1930/1, 1930/26, 339/5, 3224/2, k.ú. Brno-Bystřice		

**MŠ NAD DĚDINOU**

název stavby	IO 200.1 VJEZD VE SPRÁVĚ BKOM
objekt	D. DOKUMENTACE OBJEKTŮ
část	

**CHARAKTERISTICKÉ ŘEZY**

pare číslo

 

dokument	A-20-23
datum	02/2022
formát	10xA4
stupeň	DPS
revize	00

měřítka **1:100**

číslo přílohy **102**