PŘÍPOJKA

KATASTRY
PARCELNÍ ČÍSLA
DRUH POVRCHU
VZDÁL. OBJEKTŮ A VRCHOL. BODŮ
OZNAČENÍ VRCHOLOVÝCH BODŮ

MĚŘÍTKA 1:200/100

LEGENDA TYPŮ ČAR
PŮVODNÍ TERÉN
UPRAVENÝ TERÉN

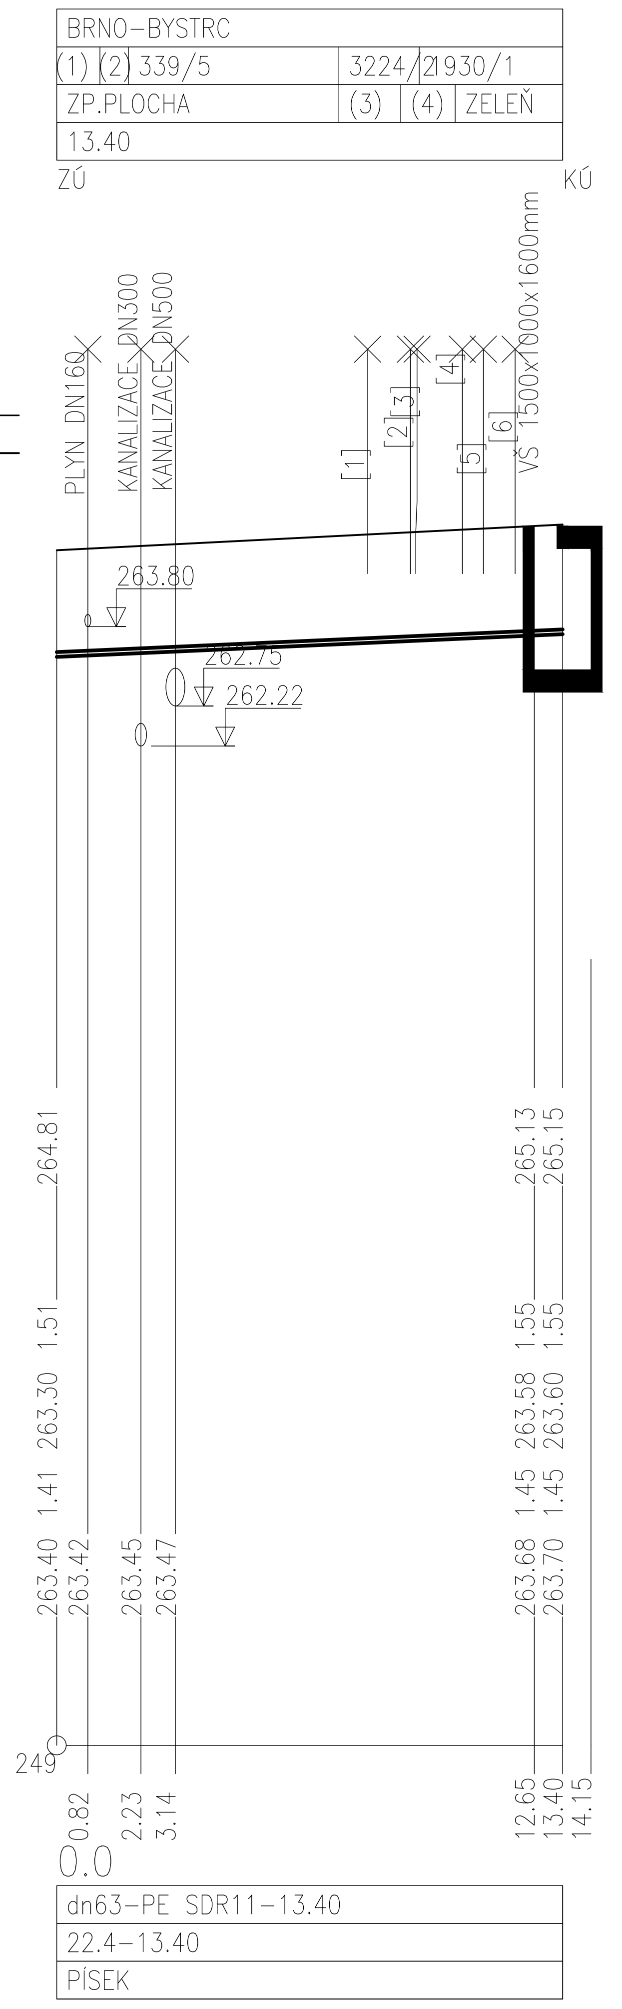

(n) TABULKA VYSVĚTLIVEK
(1) 339/6
(2) 339/7
(3) ZELEŇ
(4) ZP.PLOCHA

[n]	STANIČENÍ	NIVELETA	TABULKA KŘÍŽENÍ
[1]	8.23	264.50	VO
[2]	9.37	264.50	SLP
[3]	9.51	264.50	SLP
[4]	10.74	264.50	SLP
[5]	11.30	264.50	SLP
[6]	12.14	264.50	T-MOBILE

AREÁLOVÝ ROZVOD

MĚŘÍTKA 1:500/100

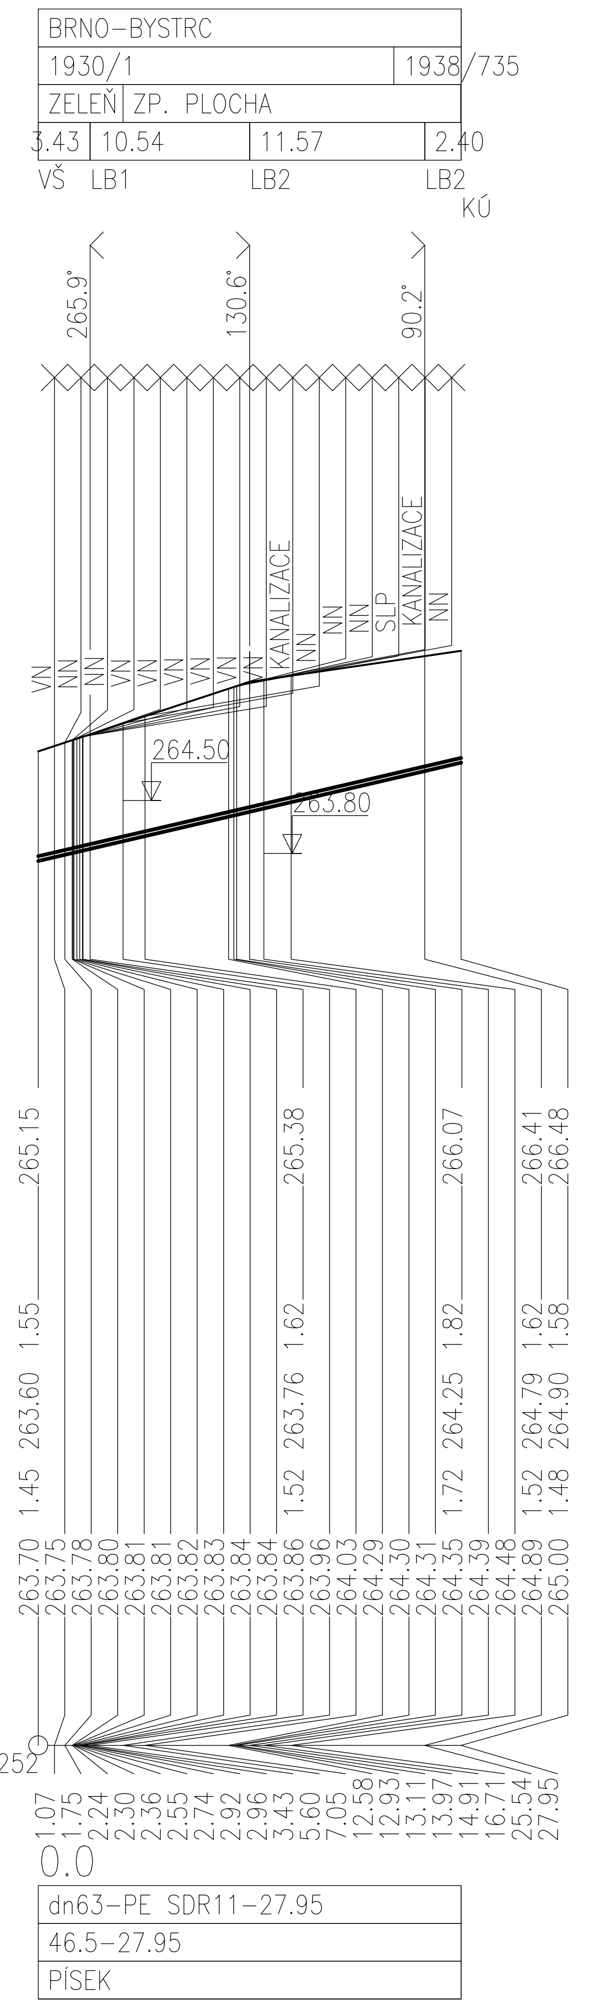

SOUBĚH
KÓTA UPRAVENÉHO TERÉNU
KÓTA HRUBÝCH TERÉNNÍCH ÚPRAV
HLOUBKA VÝKOPU
KÓTA VÝKOPU
HLOUBKA DNA POTRUBÍ
KÓTA DNA POTRUBÍ
KÓTA PŮVODNÍHO TERÉNU
SROVNÁVACÍ ROVINA

STANIČENÍ [km/m]
DN[mm]-MATERIÁL-DÉLKA[m]
SKLON[?]-DÉLKA[m]
ULOŽENÍ

0,000 = 266,120 m n. m. B.p.v.

generální projektant		projektant části		pare číslo
Atelier 99 s.r.o. Purkyňova 71/99 612 00 Brno		Ing. Zbyněk Remeš Pavlovská 20 623 00 Brno		
architekt	Ing. arch. Petr Kaděra	vypracoval	Ing. Zbyněk Remeš	
HIP	Ing. Ivana Ambrožová	kreslil	Ing. Zbyněk Remeš	
kontroloval	Ing. Marek Vrba	zodp. projektant	Ing. Zbyněk Remeš	
stavebník	Statutární město Brno, Dominikánské náměstí 196/1, Brno-město, 602 00 Brno			dokument A-20-23
místo stavby	parc.č. 1938/550, 1938/559, 1938/560, 1930/1, 1930/26, 339/5, 3224/2, k.ú. Brno-Bystrc			datum 02/2022
	MŠ NAD DĚDINOU			formát 3xA4
				stupeň DPS
název stavby				revize 00
objekt	**IO 300 PŘÍPOJKA VODOVODU**			
část	**D. DOKUMENTACE OBJEKTŮ**			měřítko **1:500/200/100**
název dokumentu	**PODÉLNÉ PROFILY**			číslo přílohy **102**