


# ULOŽENÍ POTRUBÍ VODOVODU PE SDR11

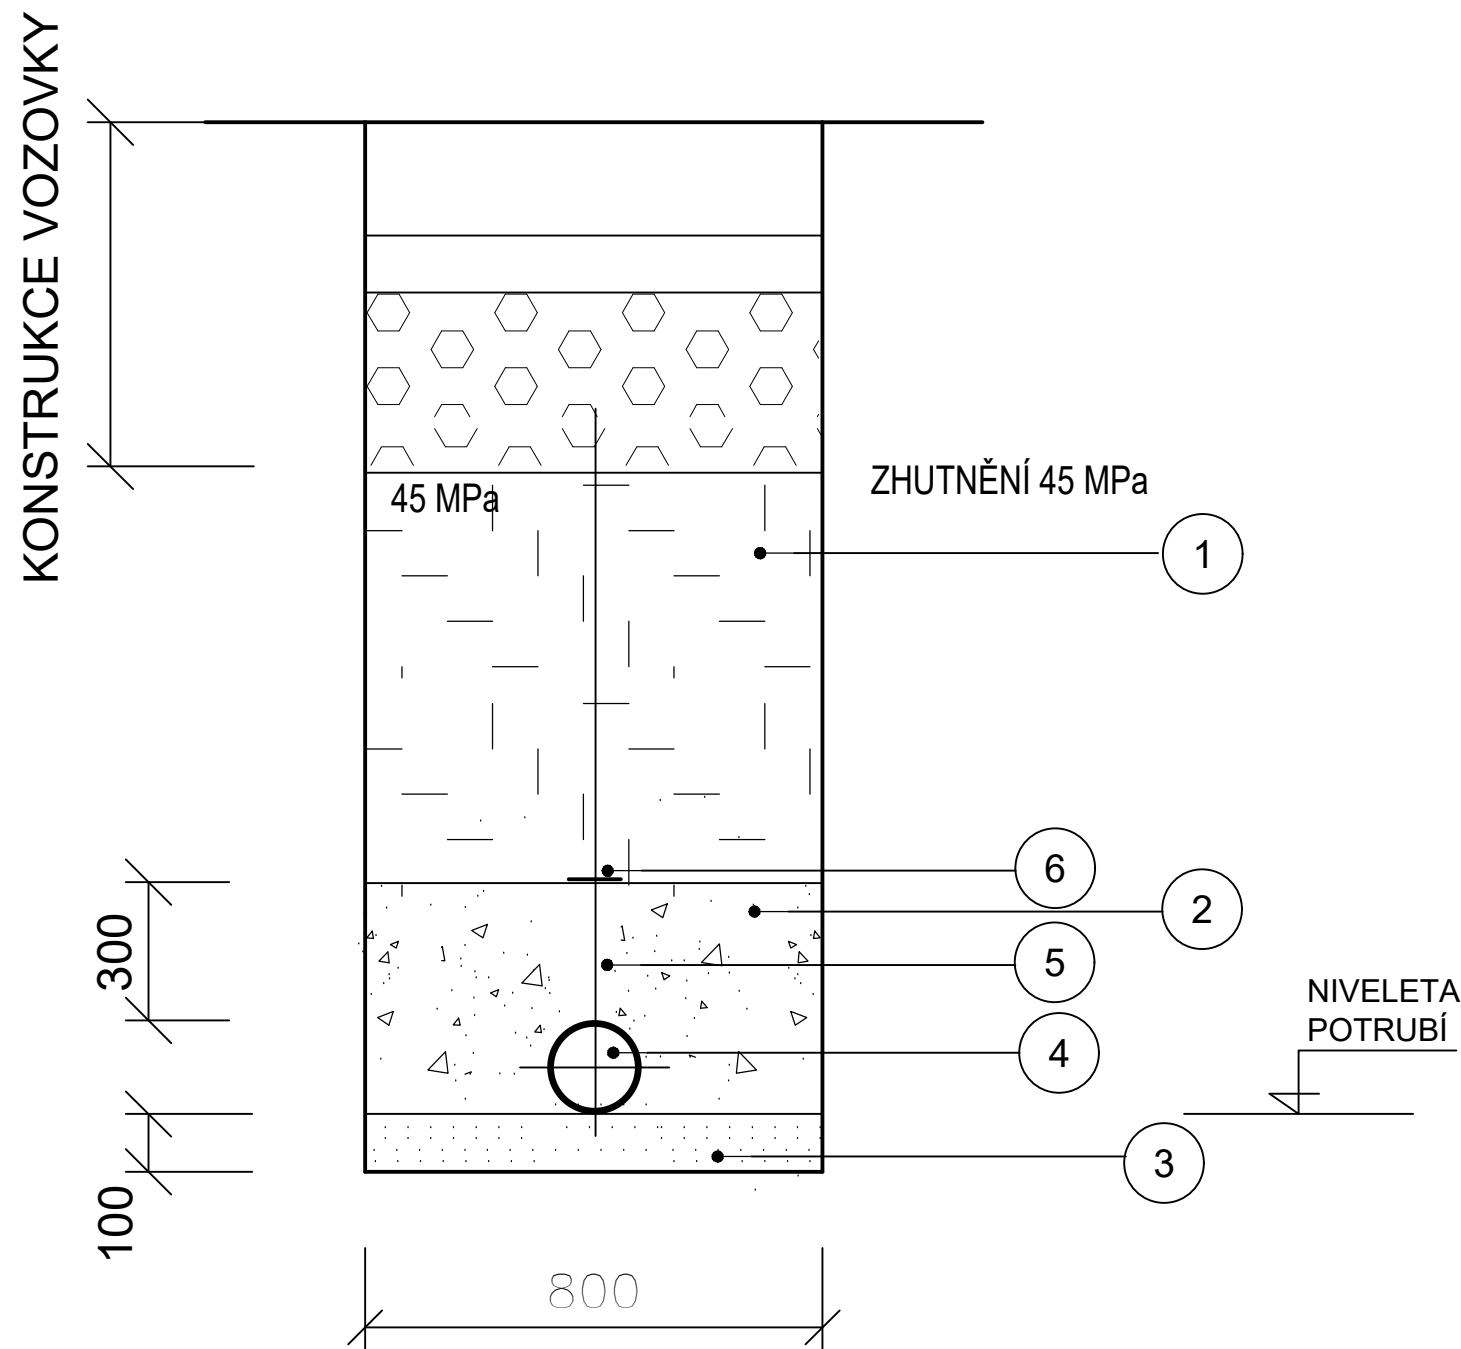

## LEGENDA:

- 1 - HUTNĚNÝ ZÁSYP
- 2 - HUTNĚNÝ PÍSKOVÝ OBSYP  
DO VEL. ZRN 4mm
- 3 - HUTNĚNÉ PÍSKOVÉ LOŽE  
DO VEL. ZRN 4mm
- 4 - POTRUBÍ PE SDR11
- 5 - VYHLEDÁVACÍ VODIČ CYKY 2\*4mm2
- 6 - VÝSTRAŽNÁ FOLIE

0,000 = 266,120 m n. m. B.p.v.  
generální projektant

**A99** Atelier 99 s.r.o.  
Purkyňova 71/99  
612 00 Brno

architekt	Ing. arch. Petr Kaděra	vypracoval	Ing. Zbyněk Remeš
HIP	Ing. Ivana Ambrožová	kreslil	Ing. Zbyněk Remeš
kontroloval	Ing. Marek Vrba	zodp. projektant	Ing. Zbyněk Remeš
stavebník	Statutární město Brno, Dominikánské náměstí 196/1, Brno-město, 602 00 Brno		
místo stavby	parc.č. 1938/550, 1938/559, 1938/560, 1930/1, 1930/26, 339/5, 3224/2, k.ú. Brno-Bystrc		


název stavby	<b>MŠ NAD DĚDINOU</b> <b>IO 300 PŘÍPOJKA VODOVODU</b> <b>D. DOKUMENTACE OBJEKTŮ</b>
objekt	
část	

název dokumentu

projektant části

Ing. Zbyněk Remeš  
Pavlovská 20  
623 00 Brno

pare číslo

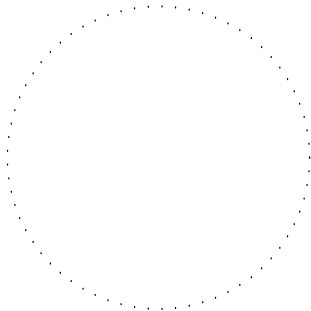

dokument	A-20-23
datum	02/2022
formát	2xA4
stupeň	DPS
revize	00
měřítko	-

číslo přílohy

**ULOŽENÍ POTRUBÍ**