

KATASTRY  
PARCELNÍ ČÍSLA  
DRUH POVRCHU  
VZDÁLENOSTI ŠACHET  
OZNAČENÍ ŠACHET

BRNO-BYSTRC		
339/7	339/5	1930/1
ZP.PLOCHA		
11.23		

## SMĚROVÉ POMĚRY

MĚŘÍTKA 1:200/100

LEGENDA TYPŮ ČAR  
PŮVODNÍ TERÉN  
UPRAVENÝ TERÉN

SOUBĚH

KÓTA UPRAVENÉHO TERÉNU

## KÓTA HRUBÝCH TERÉNNÍCH ÚPRAV

HLOUBKA VÝKOPU

## KÓTA VÝKOPU


HLOUBKA DNA POTRUBÍ

KÓTA DNA POTRUBÍ

KÓTA PŮVODNÍHO TERÉNU

SROVNÁVACÍ ROVINA

STANIČENÍ [km/m]  
PROFIL[mm]–MATERIÁL–DÉLKA[m]  
SKLON[promile]–DÉLKA[m]  
ULOŽENÍ

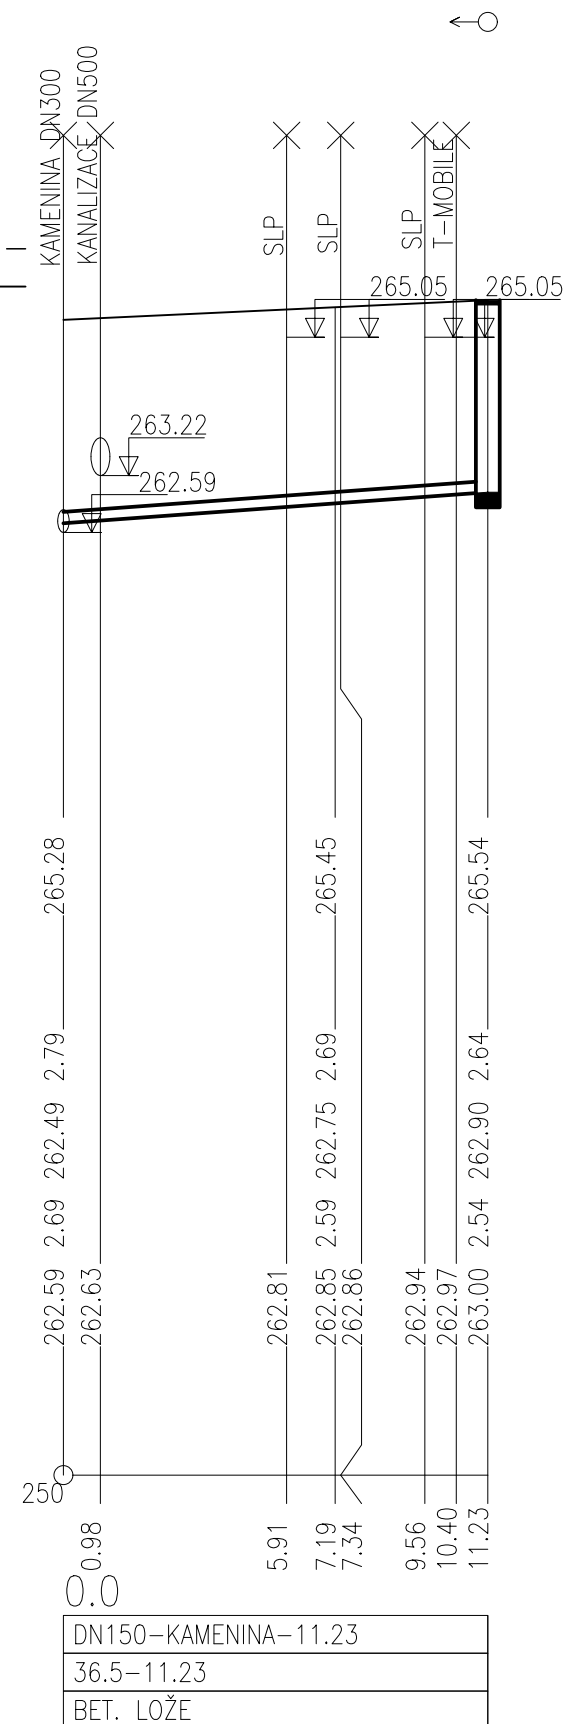

0,000 = 266,120 m n. m. B.p.v.

generální projektant



Atelier 99 s.r.o.

Purkyňova 71/99  
612 00 Brno

projektant části

Ing. Zbyněk Remeš

Pavlovská 20  
623 00 Brno

architekt Ing. arch. Petr Kaděra

vypracoval            Ing. Zbyněk Remeš

HIP Ing. Ivana Ambrožová

kreslil Ing. Zbyněk Remeš

kontroloval            Ing. Marek Vrba

zodp. projektant    Ing. Zbyněk Remeš

stavebník      Statutární město Brno, Dominikánské náměstí 196/1, Brno-město, 602 00 Brno

místo stavby parc.č. 1938/550, 1938/559, 1938/560, 1930/1, 1930/26, 339/5, 3224/2, k.ú. Brno-Bystrc

název stavby

objekt

část

## IO 410 PŘÍPOJKA KANALIZACE SPLAŠKOVÉ

## D. DOKUMENTACE OBJEKTŮ

název dokumentu

## PODÉLNÝ PROFIL

pare číslo

dokument A-20-23

datum 02/2022

formát 2xA4

stupeň	DPS
--------	-----

revize 00

měřítko **1:200/100**

číslo přílohy **102**