


ŘEZ A – A

LAPÁKY TUKŮ
AS FAKU 1 EO/PB

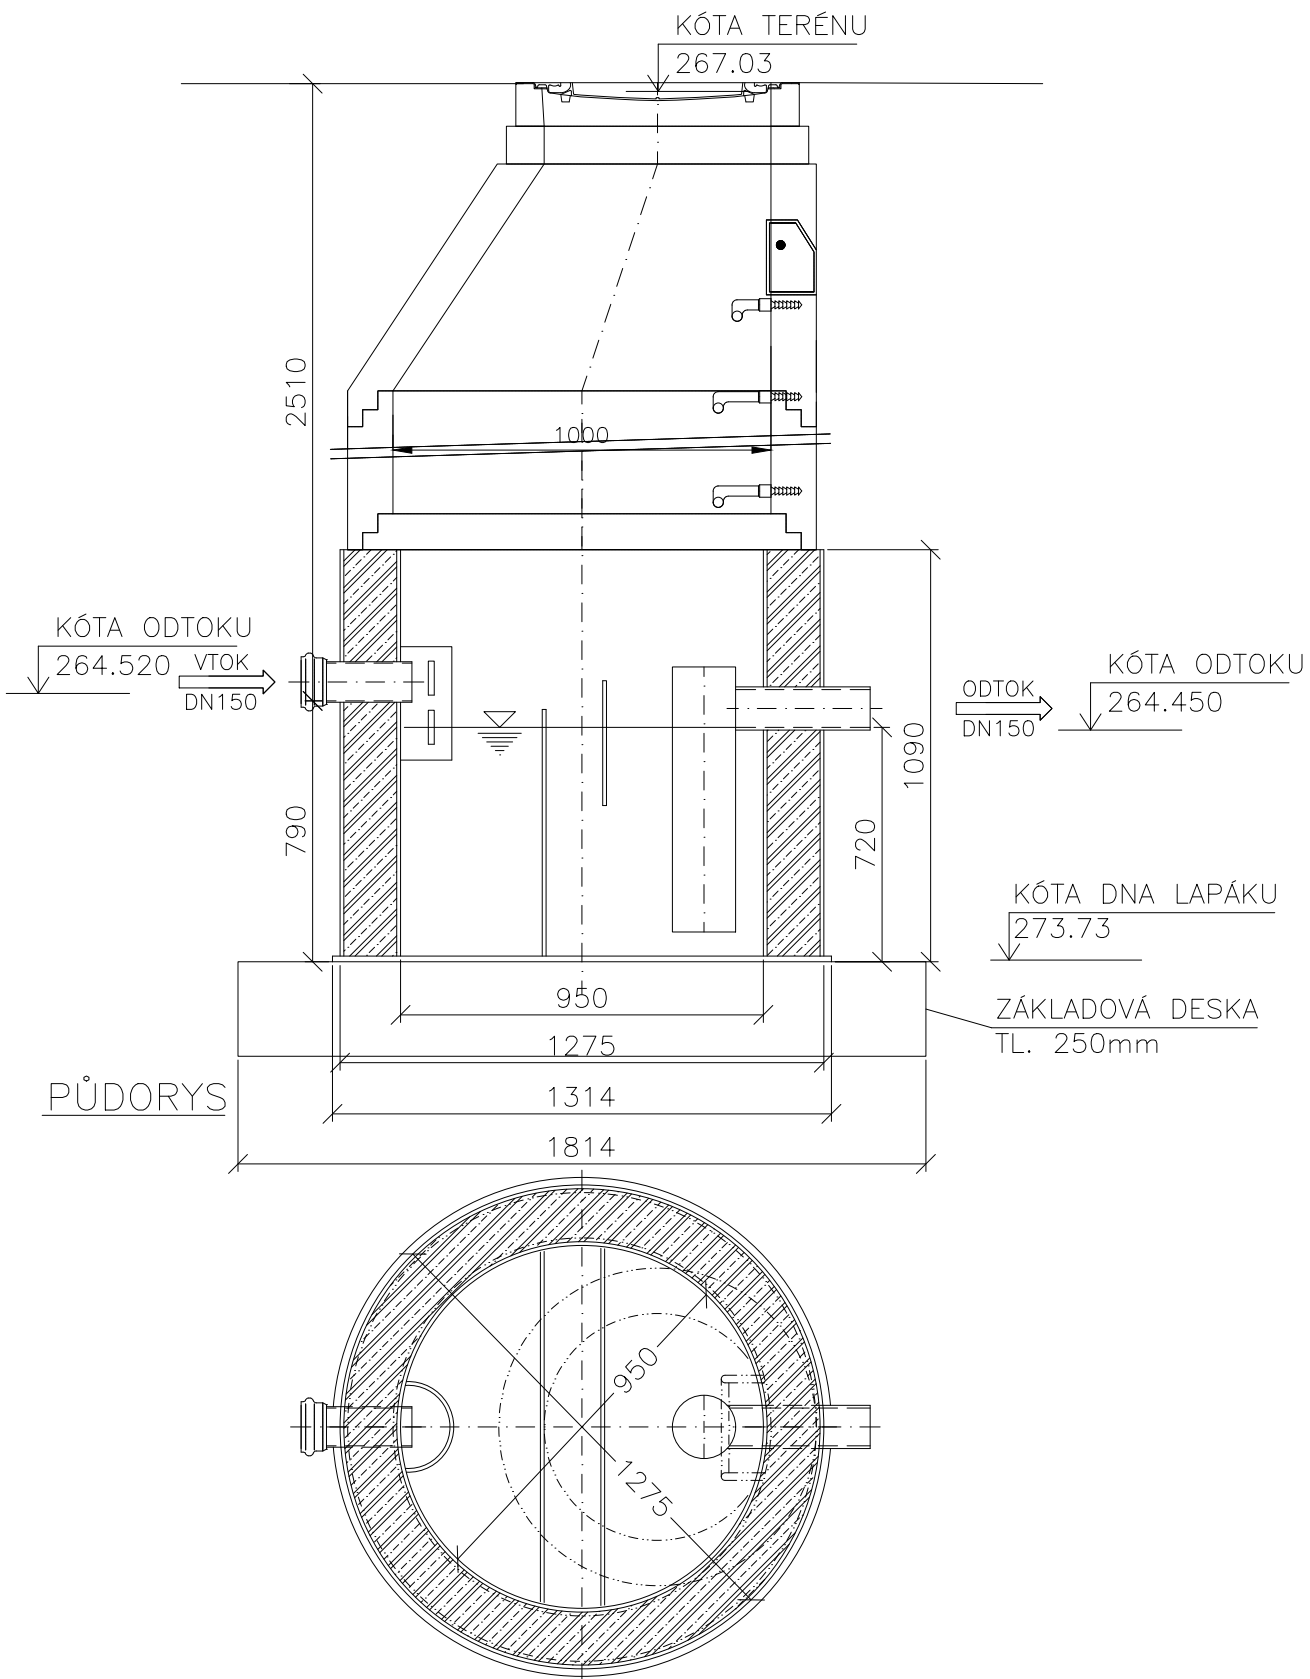

Typ ČOV	AS FAKU 1 EO/PB
Jmenovitá velikost	1NS
Rozměry (mm)	950/1275, H=1090
Výška vtoku / odtoku (mm)	790 / 720
Celkový objem betonu	0,60m3
Přepravní hmotnost (kg)	95kg

02.05.2016

0,000 = 266,120 m n. m. B.p.v.

generální projektant



Atelier 99 s.r.o.

Purkyňova 71/99
612 00 Brno

projektant části

Ing. Zbyněk Remeš

Pavlovská 20
623 00 Brno

architekt Ing. arch. Petr Kaděra

HIP Ing. Ivana Ambrožová

kontroloval Ing. Marek Vrba

stavebník Statutární město Brno, Dominikánské náměstí 196/1, Brno-město, 602 00 Brno

místo stavby parc.č. 1938/550, 1938/559, 1938/560, 1930/1, 1930/26, 339/5, 3224/2, k.ú. Brno-Bystrc

vypracoval Ing. Zbyněk Remeš

kreslil Ing. Zbyněk Remeš

zodp. projektant Ing. Zbyněk Remeš

pare číslo

dokument A-20-23

datum 12/2020

formát 2xA4

stupeň DUR+DSP

revize 00

měřítko

číslo přílohy

název stavby

objekt

část

název dokumentu

IO 411 AREÁLOVÉ ROZVODY KANALIZACE SPLAŠKOVÉ

D. DOKUMENTACE OBJEKTŮ

SCHÉMA ODLUČOVAČE TUKŮ

1:20

102