


KATASTRY  
PARCELNÍ ČÍSLA  
DRUH POVRCHU  
VZDÁLENOSTI ŠACHET  
OZNAČENÍ ŠACHET

BRNO–BYSTRC						
1930/1		1938/550				
ZP. PLOCHA						ZELEN
7.48	15.46	10.08	1.53	1.44	4.92	6.27

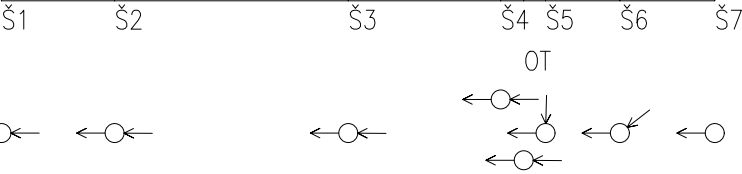

SMĚROVÉ POMĚRY

MĚŘÍTKA 1:500/100

LEGENDA TYPŮ ČAR

UPRAVENÝ TERÉN

SOUBĚH

KÓTA UPRAVENÉHO TERÉNU

KÓTA HRUBÝCH TERÉNNÍCH ÚPRAV

HLOUBKA VÝKOPU

KÓTA VÝKOPU

HLOUBKA DNA POTRUBÍ

KÓTA DNA POTRUBÍ

KÓTA PŮVODNÍHO TERÉNU

SROVNÁVACÍ ROVINA

STANIČENÍ [km/m]  
PROFIL[mm]–MATERIÁL–DÉLKA[m]  
SKLON[promile]–DÉLKA[m]  
ULOŽENÍ



0,000 = 266,120 m n. m. B.p.v.

generální projektant



Atelier 99 s.r.o.

Purkyňova 71/99  
612 00 Brno

projektant části

Ing. Zbyněk Remeš

Pavlovská 20  
623 00 Brno

architekt Ing. arch. Petr Kaděra

HIP Ing. Ivana Ambrožová

kontroloval Ing. Marek Vrba

stavebník Statutární město Brno, Dominikánské náměstí 196/1, Brno–město, 602 00 Brno

místo stavby parc.č. 1938/550, 1938/559, 1938/560, 1930/1, 1930/26, 339/5, 3224/2, k.ú. Brno–Bystrc

vypracoval Ing. Zbyněk Remeš

kreslil Ing. Zbyněk Remeš

zodp. projektant Ing. Zbyněk Remeš

název stavby

objekt

část


IO 411 AREÁLOVÉ ROZVODY KANALIZACE SPLAŠKOVÉ

D. DOKUMENTACE OBJEKTŮ

název dokumentu

PODÉLNÝ PROFIL

pare číslo

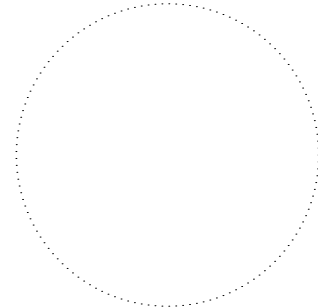

dokument A–20–23

datum 02/2022

formát –

stupeň DPS

revize 00

měřítko

1:500

číslo přílohy

103