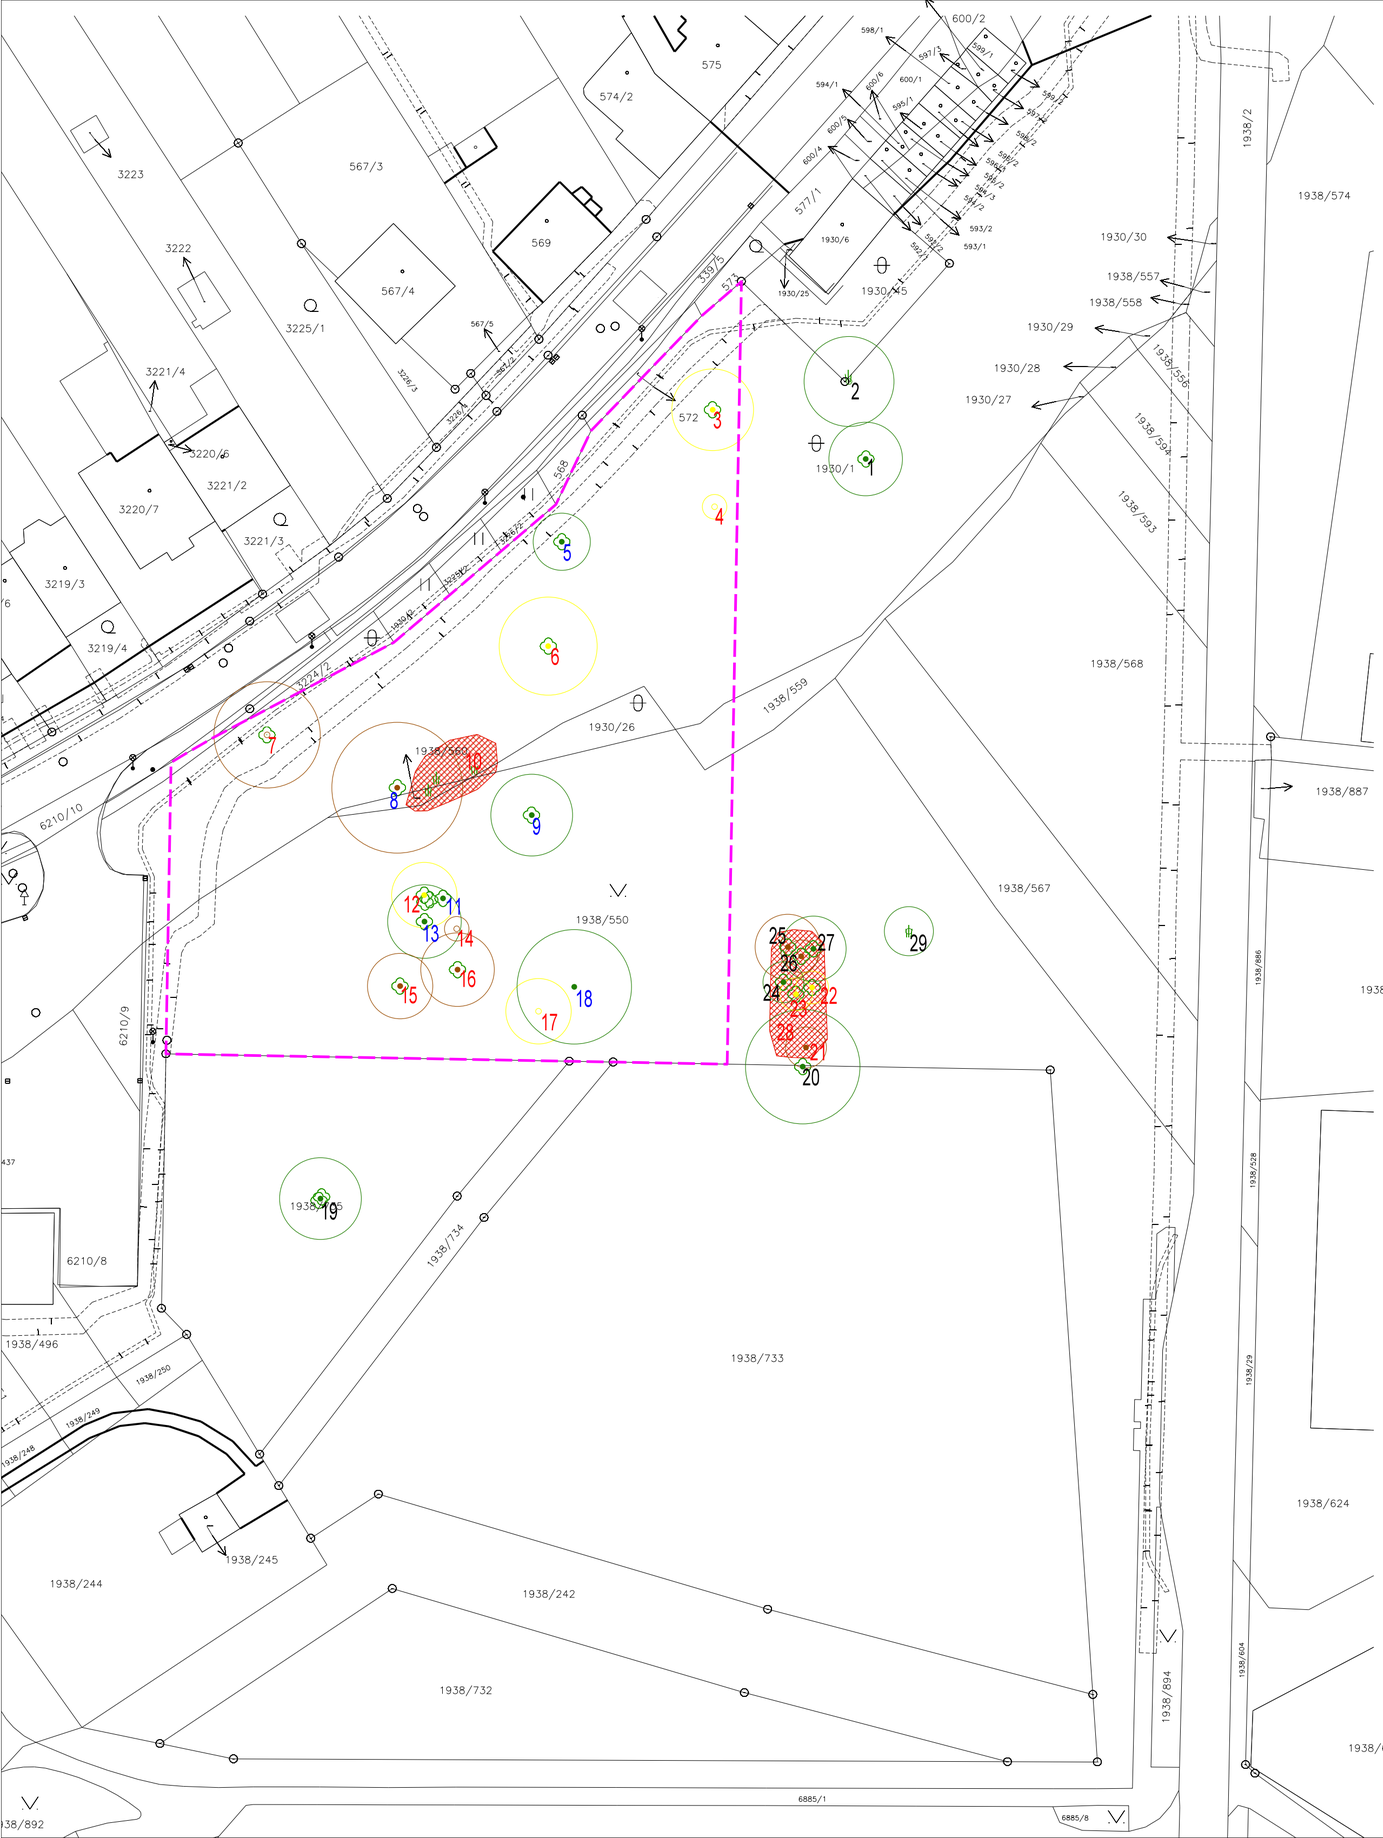

LEGENDA

- listnatý strom, listnatý keř / barevné rozlišení dle sadovnické hodnoty
- jehličnatý strom, jehličnatý keř / barevné rozlišení dle sadovnické hodnoty
- skupiny, porosty dřevin / barevné rozlišení dle sadovnické hodnoty
- 1 - x — pořadové číslo dřeviny
- 4 4 — dřevina určená k odstranění z důvodů provozně bezpečnostních / stavby
- 4 — skupina, porost určený k odstranění
- hranice stavby

Odstraněny budou i určené dřeviny ležící mimo hranice stavby.

LEGENDA GEODETICKÉHO ZAMĚŘENÍ

- rozhraní povrchů
- budovy
- vpusť
- kanalizační šachta
- dopravní značka
- lampa
- sloup
- jednotlivý strom
- keř

LEGENDA
Hodnocení dřevin podle sadovnické hodnoty

- 5 — dřeviny absolutně zdravé, dokonale zavětvené, typického tvaru a vzhledu, s dlouhodobým výhledem existence (nezbytně nutně počítat s jejich zachováním)
- 4 — dřeviny zdravé typického tvaru, jen nevýznamně narušené, s výrazným předpokladem dlouhodobého a kvalitního vývoje (nemělo by dojít k jejich likvidaci)
- 3 — dřeviny zdravé, jen nepodstatně poškozené, tvarově se mohou lišit od příslušného typu, i od spodu výrazně vyvětvené, s předpokladem dobrého obrůstání nebo pokud holé kmeny nejsou závadou vzhledu, perspektivní mladé dřeviny dosud nedostatečně vyvinuté, vždy s dlouhodobým výhledem existence (dřeviny tvořící základní sadovnický materiál)
- 2 — dřeviny značně poškozené, vysoko vyvětvené bez předpokladu dobrého obrůstání, velmi staré, málo vitální, výrazně prosychající nebo lišící se od typického tvaru původního druhu,s omezeným předpokladem dalšího vývoje, i nově dosazené nekvalitní stromy s nedostatečně zapěstovanou nebo téměř žádnou korunou (postupné odstranění z porostů)
- 1 — dřeviny zdravotně velmi poškozené, ohrožující ostatní, odumírající, hrozící zřícením, předpoklady dalšího vývoje jsou minimální (odstranit v co nejkratší době)
- 0 — dřeviny suché

0,000=266,120 m n.m. B.p.v.

generální projektant

Atelier 99 s.r.o.
Purkyňova 71/99
612 00 Brno

projektant části

Zahradní a krajinářská tvorba s.r.o.
Ponávka 185/2, 602 00 Brno
tel : 545 577 959
mob. 605 448 782
e-mail: info@zahradnitvorba.cz

paré číslo

architekt	Ing. arch. Petr Kaděra
HIP	Ing. Ivana Ambrožová
kontroloval	Ing. Marek Vrba
stavebník	Statutární město Brno, Dominikánské náměstí 196/1, Brno -město, 602 00 Brno
místo stavby	parc. č. 1938/550, 1938/559, 1938/560, 1930/1, 1930/26, 339/5, 3224/2, k.ú. Brno-Bystrc
vypracoval	Ing. J. Janíková, Ing. D. Hrubanová,PhD.
kreslil	Ing. Jana Janíková
zodp. projektant	Ing. Jana Janíková

dokument	A-20-23
datum	02/2022
stupeň	DPS
revize	00

název stavby: **MŠ NAD DĚDINOU**

objekt: **IO 800 SADOVÉ ÚPRAVY**

část: **D. DOKUMENTACE OBJEKTŮ**

název dokumentu: **SITUACE KÁCENÍ DŘEVIN**

měřítko 1:500

číslo přílohy **101**