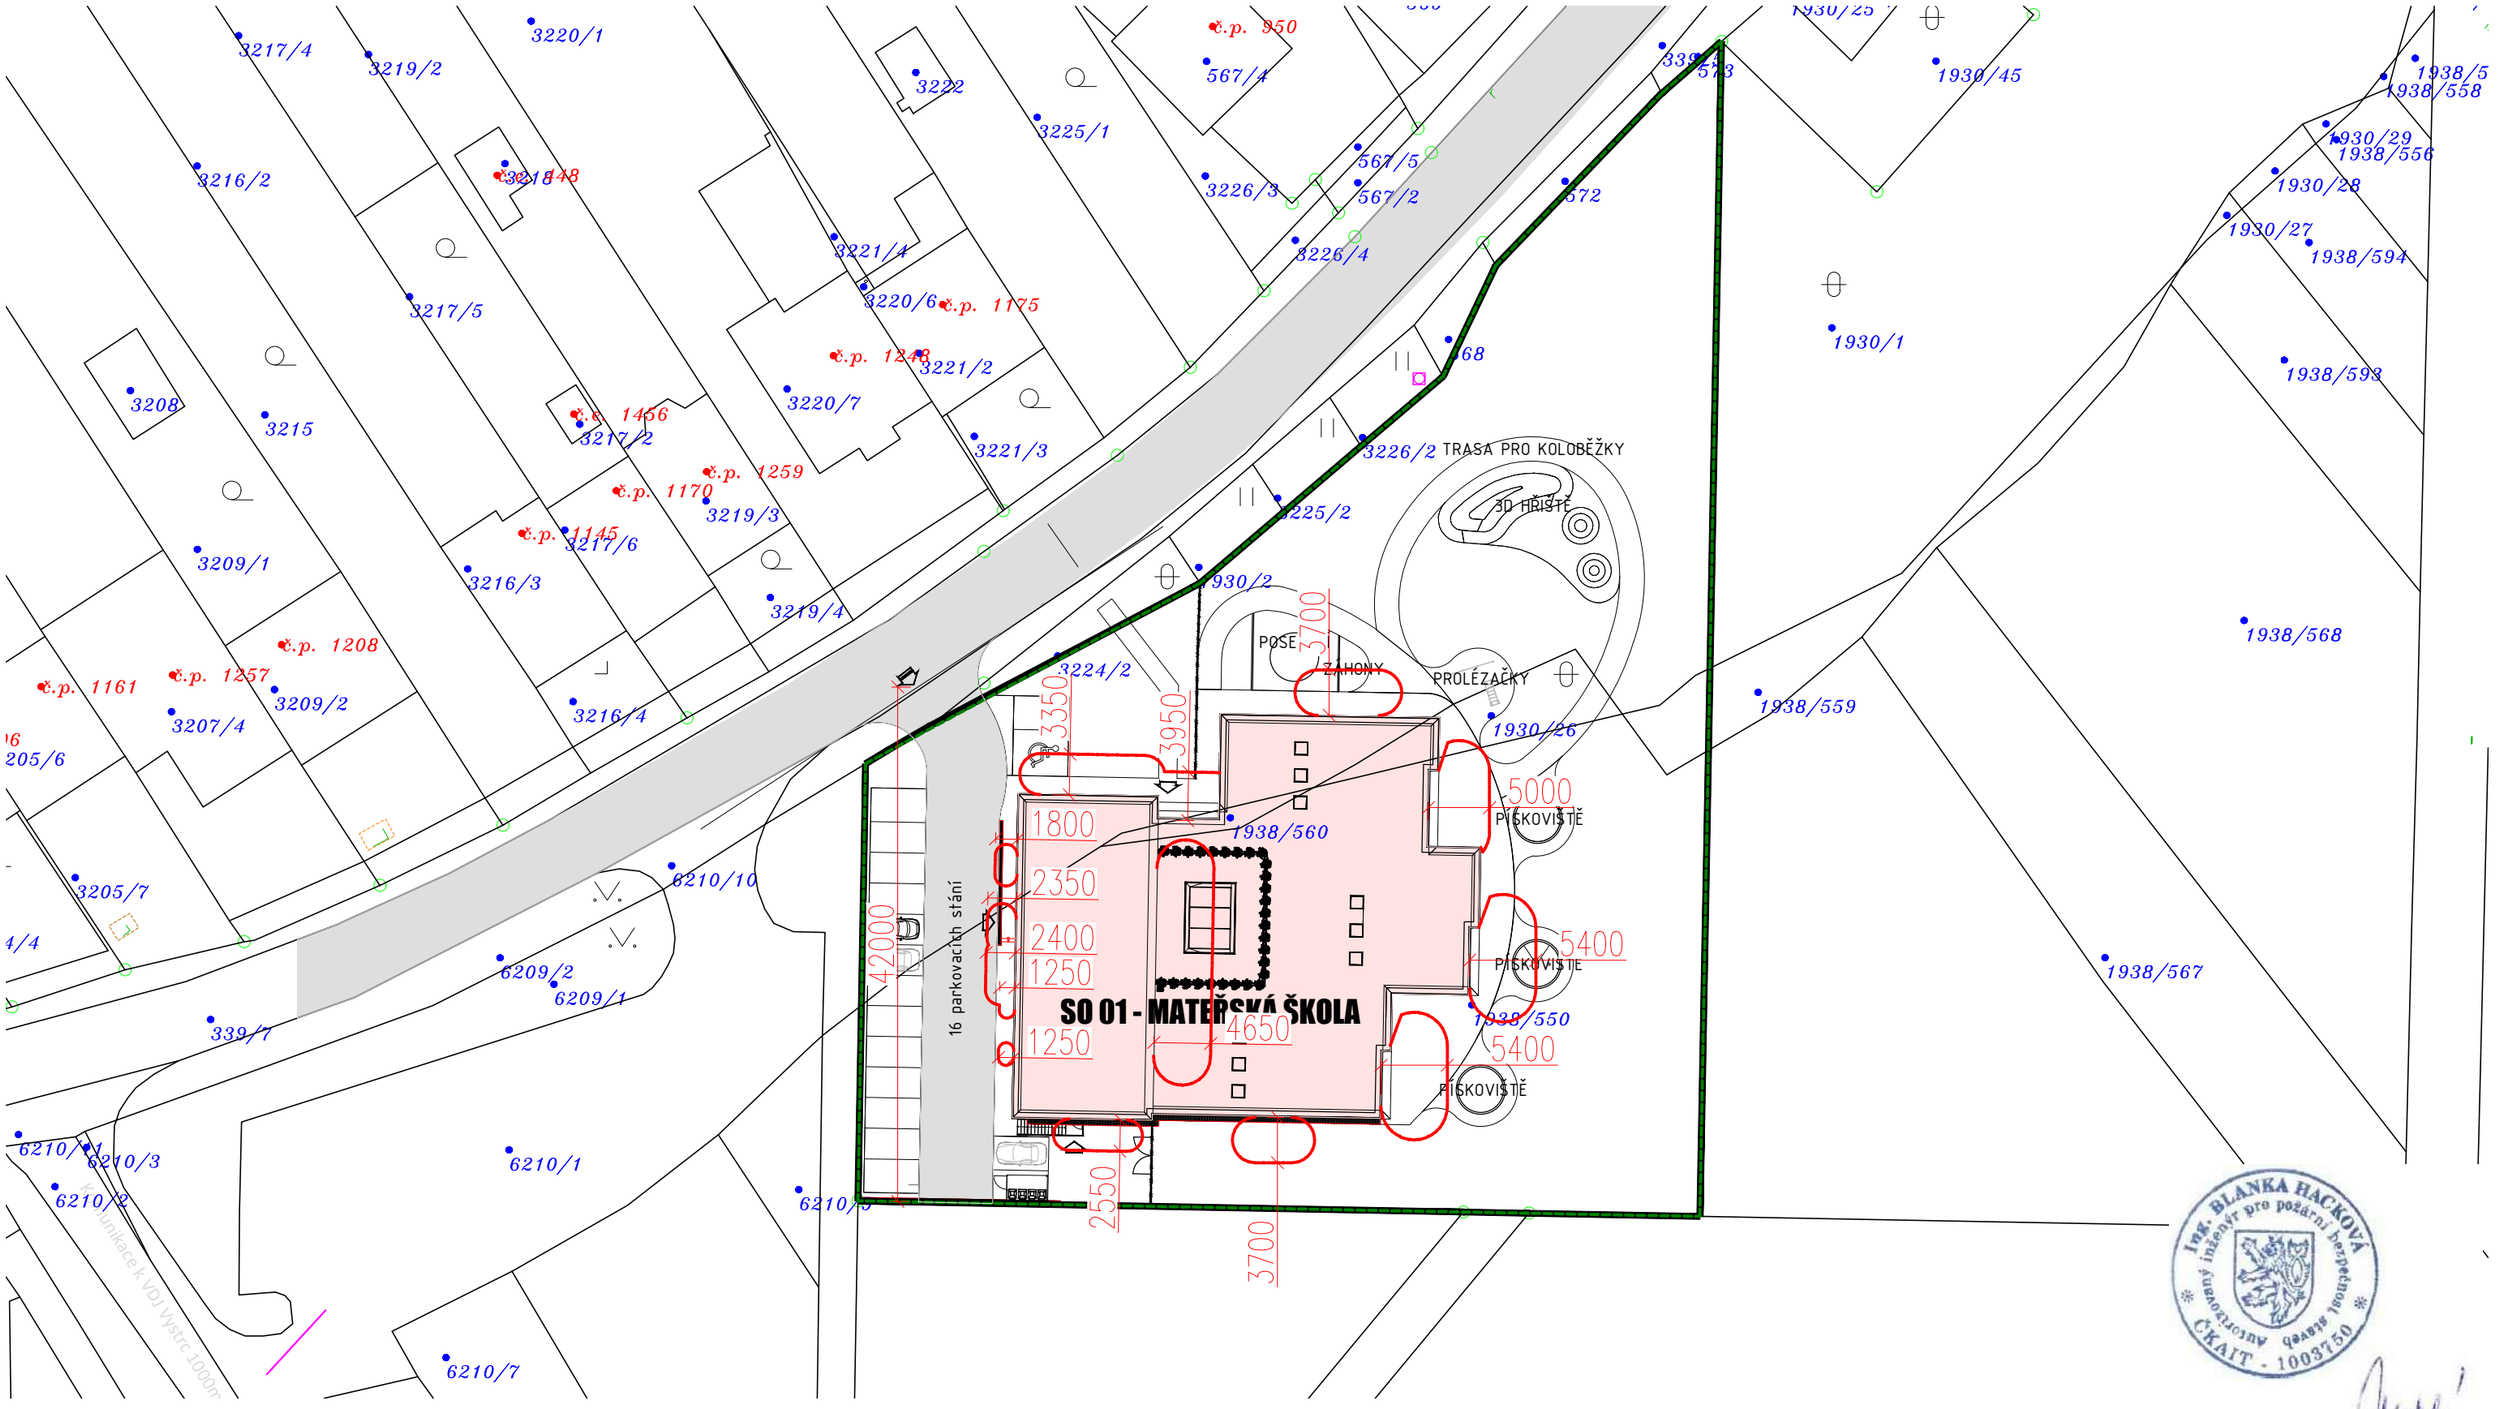

- vstup pro vedení požárního zásahu
- vyznačení požárně nebezpečného prostoru
- hranice parcel investora
- posuzovaný objekt
- vyznačení požárně nebezpečného prostoru mimo parcelu investora
- příjezdová komunikace

ZODPOVĚDNÝ PROJEKTANT	ING. BLANKA HACKOVÁ autorizovaný inženýr ČKAIT 1003750	STAVIAŘ POŽÁRNÍ BEZPEČNOST STAVEB	
AUTOR	RADIM STAVIAŘ		
SPOLUPRÁCE	Ing. Libor Fiala		
INVESTOR	Statutární město Brno, dominikánské náměstí 196/1, Brno-město, 602 00 Brno	MĚŘÍTKO	1:500
MÍSTO	parc.č. 1938/550, 1938/559, 1938/560, 1930/1, 1930/26, 339/5, 3224/2, k.ú. Brno-Bystrc	STUPEŇ	DUR+DSP
AKCE	MŠ nad Dědinou	DATUM	ZAKÁZKA
VÝKRES	SITUACE - požárně nebezpečný prostor	12/2020	20-08085

Ing. BLANKA HACKOVÁ inženýr pro požární bezpečnost autorizovaný ČKAIT - 1003750