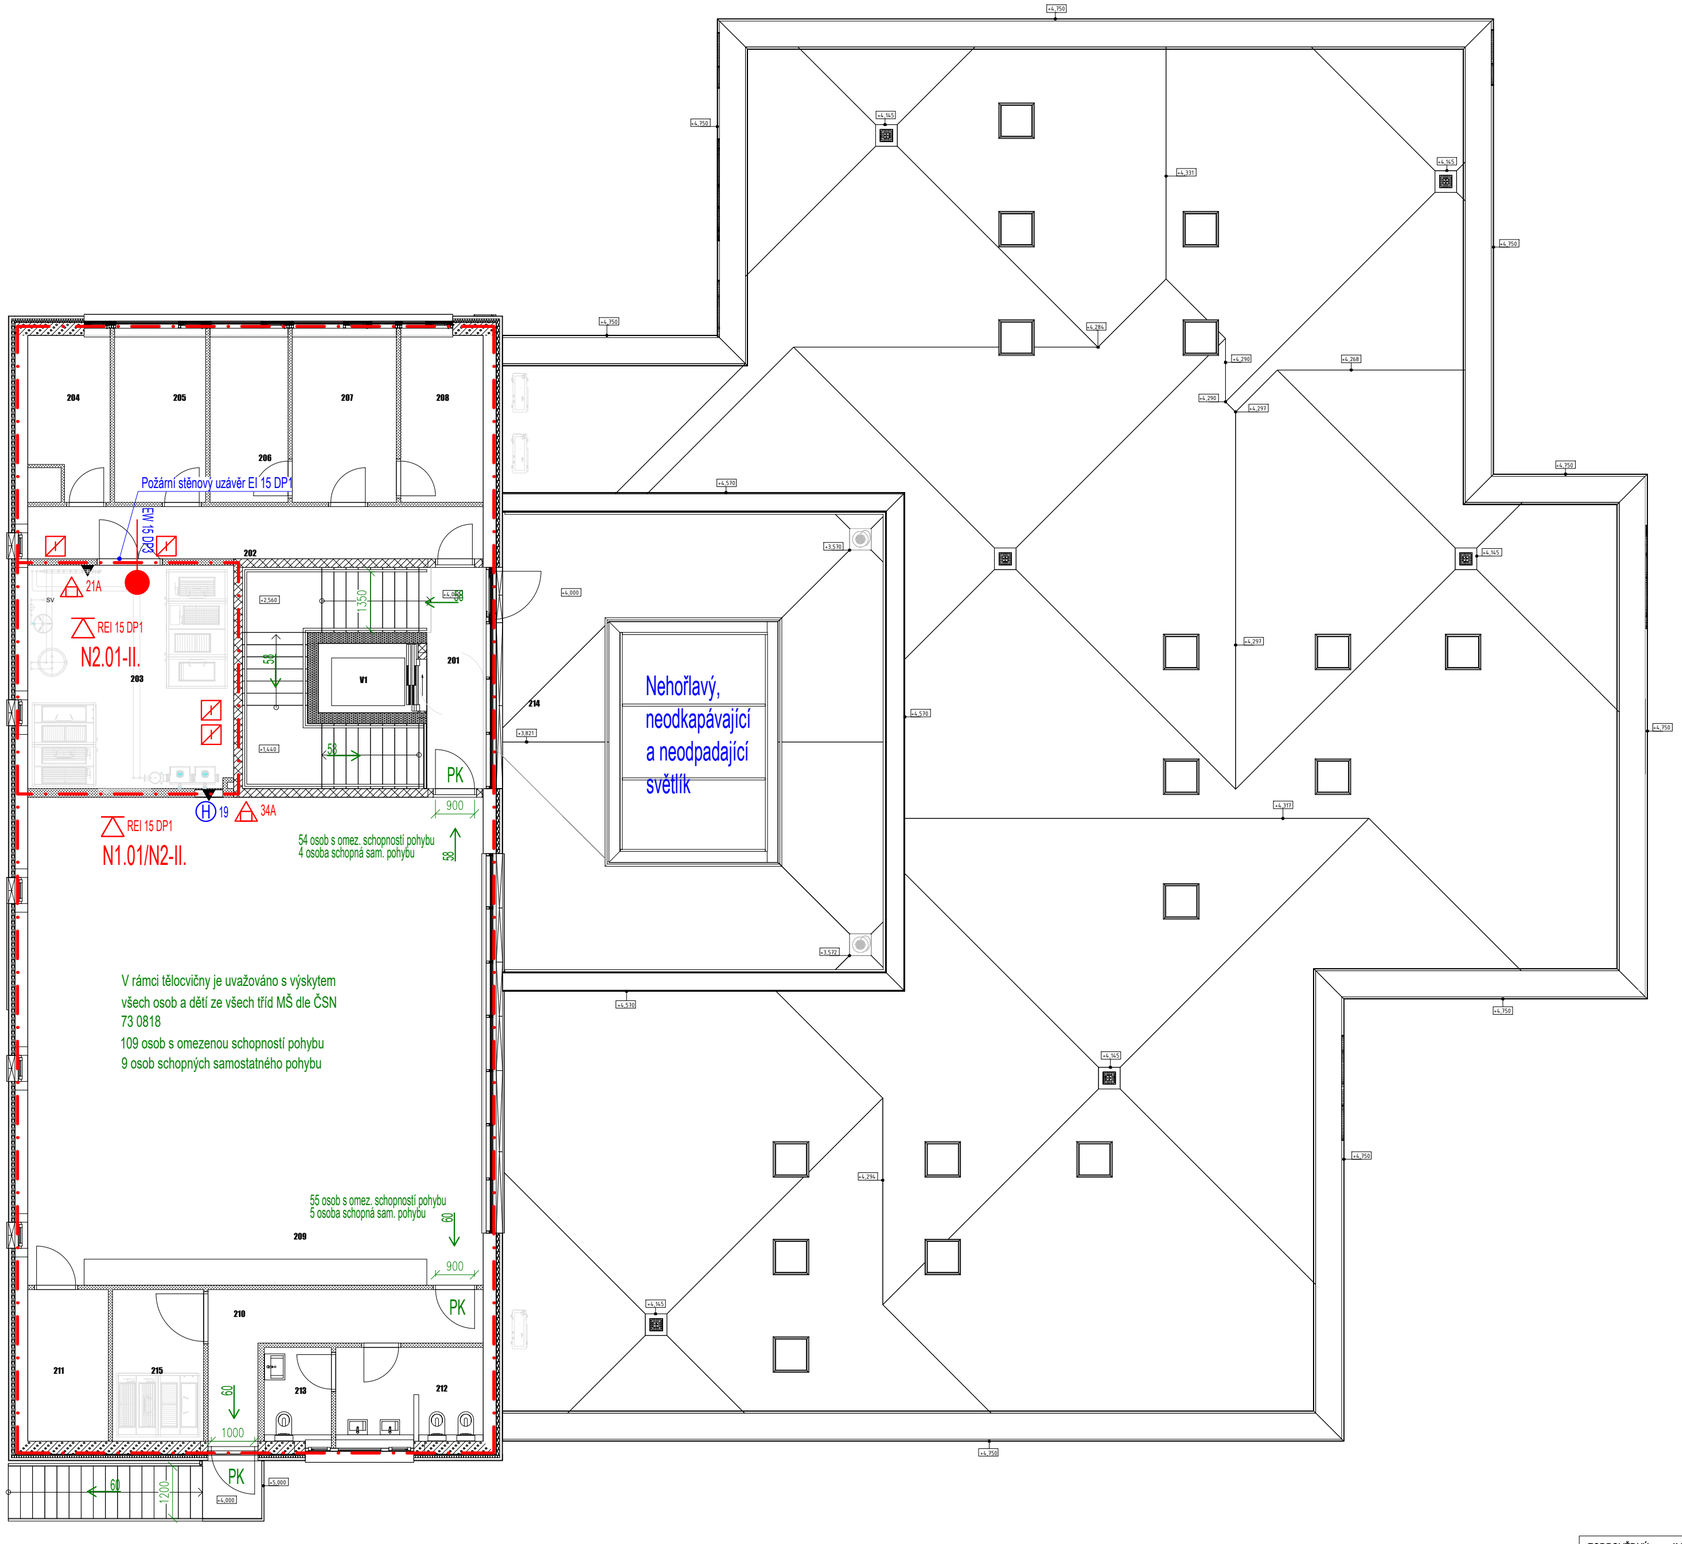

Č.M.	Popis	S.V. (mm)	Plocha [m2]
201	Chodba	2700	22,53
202	Chodba	2700	12,60
203	Tech. m.	3500	24,40
204	Sklad	2700	7,32
205	Sklad	2700	8,09
206	Sklad	2700	6,93
207	Prádelna	2700	9,24
208	Sklad	2700	7,32
209	Tělocvična	3000	118,12
210	Chodba	2700	10,44
211	Sklad	2700	6,49
212	WC děti	2700	6,74
213	WC dospělí	2700	3,11
214	Terasa	3000	72,20
215	Tech. m.	3500	7,35

- označení směru úniku
PK - dveřní křídlo bez zámku nebo s kováním dle EN 179
EI 30 DP1 - požadovaná požární odolnost stropu
21A - hasicí přístroj práškový
N1.01-III. - označení požárního úseku a stupeň požární bezpečnosti
- hranice požárního úseku
H 19 H 25 - nástěnný hydrant s hadicí DN 19 / DN 25
EI 30 DP3 - C2 - požární uzávěr
TS - vypínací prvek TOTAL STOP

Ing. BLANKA HACKOVÁ autorizovaný inženýr pro požární bezpečnost staveb ČKAIT - 1003750

ZODPOVĚDNÝ PROJEKTANT	ING. BLANKA HACKOVÁ autorizovaný inženýr ČKAIT 1003750	STAVIAŘ POŽÁRNÍ BEZPEČNOST STAVEB	
AUTOR	RADIM STAVIAŘ		
SPOLUPRÁCE	Ing. Libor Fiala		
INVESTOR	Statutární město Brno, dominikánské náměstí 196/1, Brno-město, 602 00 Brno	MĚŘÍTKO	1:100
MÍSTO	parc.č. 1938/550, 1938/559, 1938/560, 1930/1, 1930/26, 339/5, 3224/2, k.ú. Brno-Bystrc	STUPEŇ	DUR+DSP
AKCE	MŠ nad Dědinou	DATUM	ZAKÁZKA
VÝKRES	PŮDORYS 2NP	12/2020	20-08085