

0,000 = 266,120 m n. m. B.p.v.

generální projektant



Atelier 99 s.r.o.

Purkyňova 71/99
612 00 Brno

projektant části



via electra s.r.o.

Purkyňová 648/125
612 00 Brno

architekt Ing. arch. Petr Kaděra

HIP Ing. Ivana Ambrožová

kontroloval Ing. Marek Vrba

stavebník Statutární město Brno, Dominikánské náměstí 196/1, Brno-město, 602 00 Brno

místo stavby parc.č. 1938/550, 1938/559, 1938/560, 1930/1, 1930/26, 339/5, 3224/2, k.ú. Brno-Bysřc

vypracoval Ing. Maroš Sinčák

kreslil Ing. Zdeněk Tulis

zodp. projektant Ing. Zdeněk Tulis

název stavby

objekt

část


SO 01 MŠ NAD DĚDINOU

D.1.4f TECHNIKA PROSTŘEDÍ STAVEB - SLABOPROUD

název dokumentu

BLOKOVÉ SCHÉMA - OZVUČENÍ

pare číslo

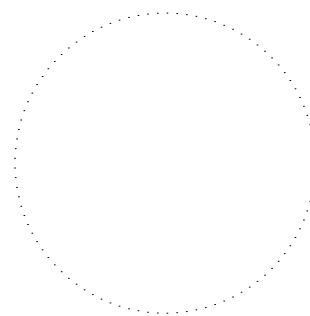

dokument A-20-23

datum 02/2022

formát A4

stupeň DPS

revize 00


měřítko

-


číslo přílohy

106

BLOKOVÁ SCHÉMA OZVUČENÍ - MÍSTNOST 149

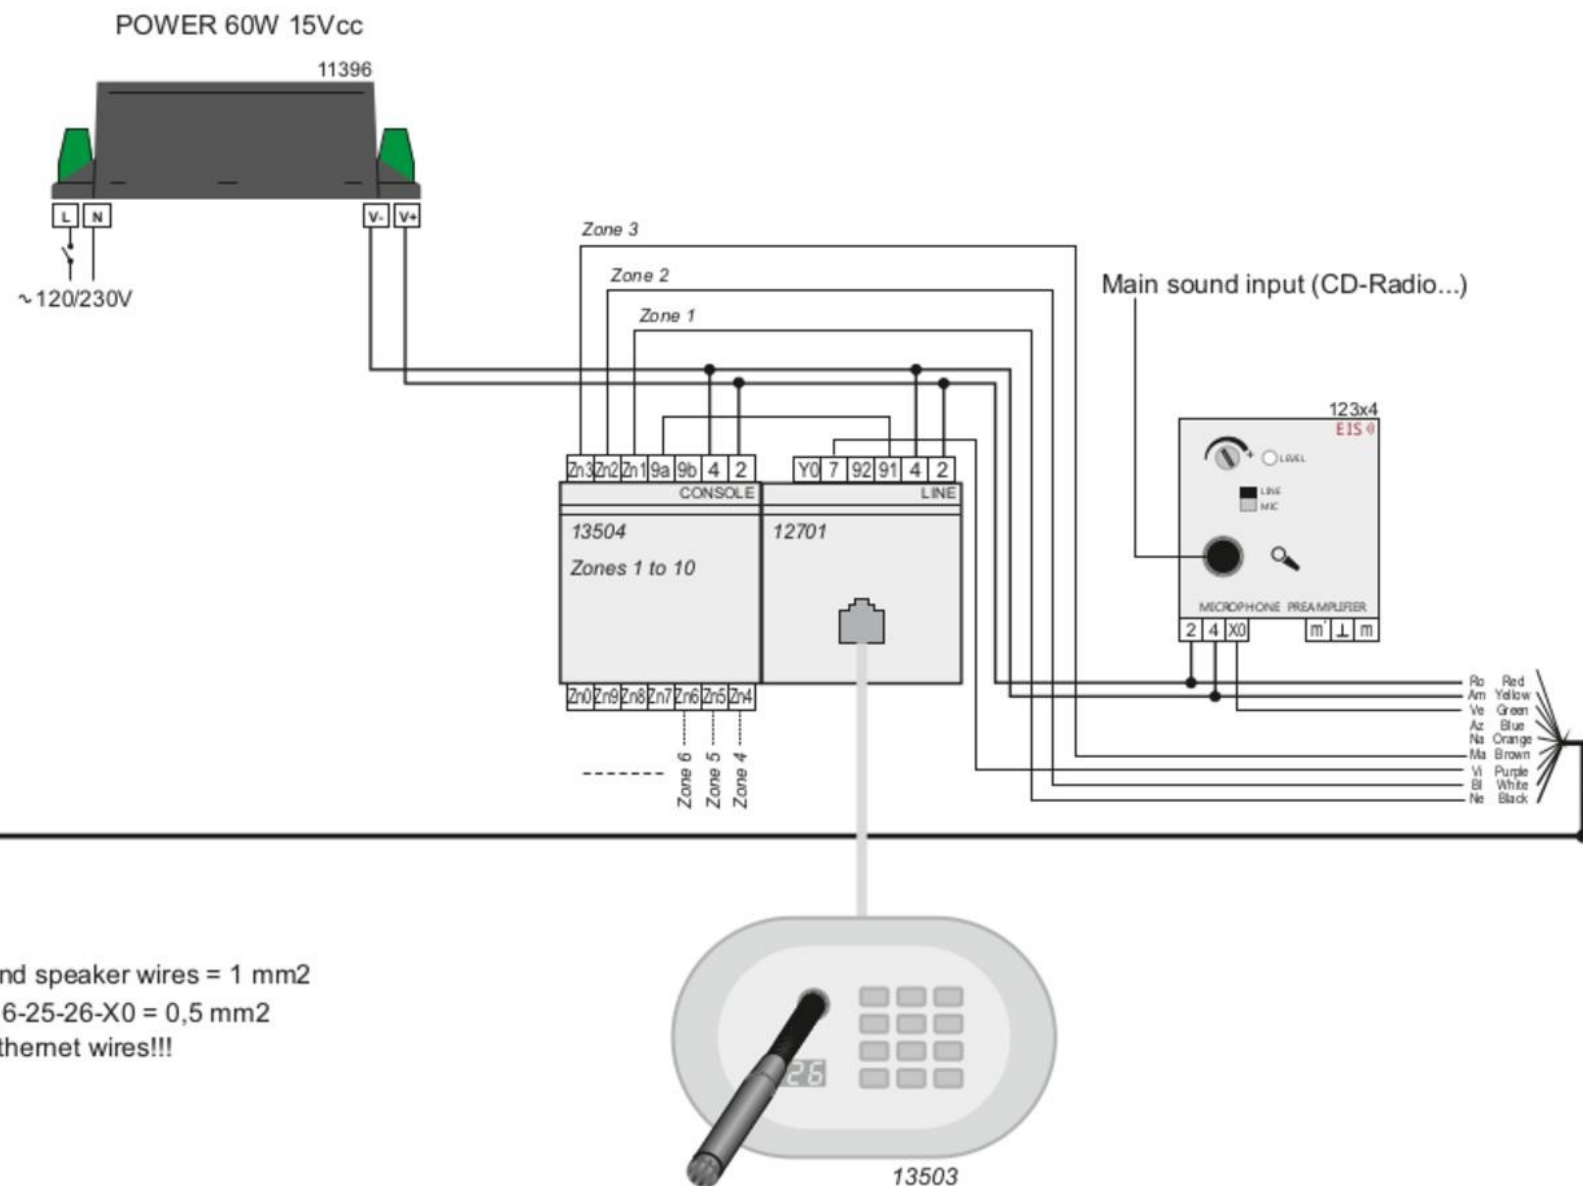

BLOKOVÁ SCHÉMA OZVUČENÍ - MÍSTNOST 117, 118, 126, 137, 209

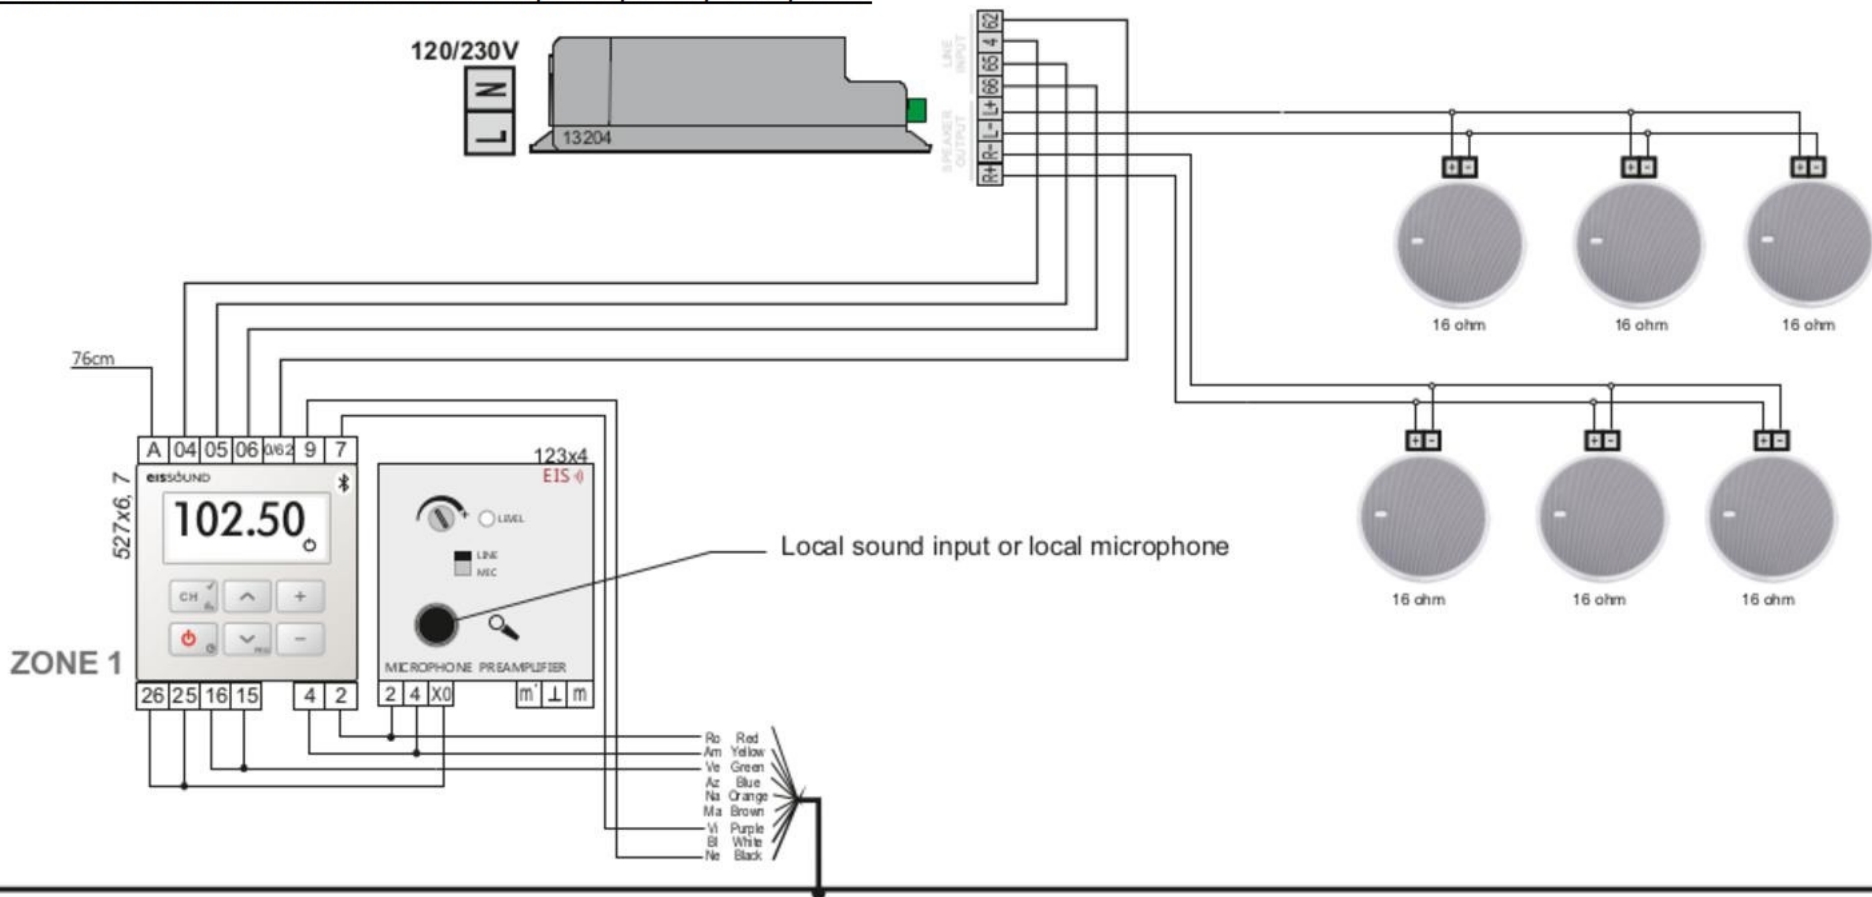

Wires 2-4-04-05-06-62 and speaker wires = 1 mm²

Wires Zx-91-9-7-15-16-25-26-X0 = 0,5 mm²

Do not use ethernet wires!!!

AUDIO CHANNELS:

FM = Radio

BT = Bluetooth

L1 = Main sound input

L2 = Local sound input or local microphone