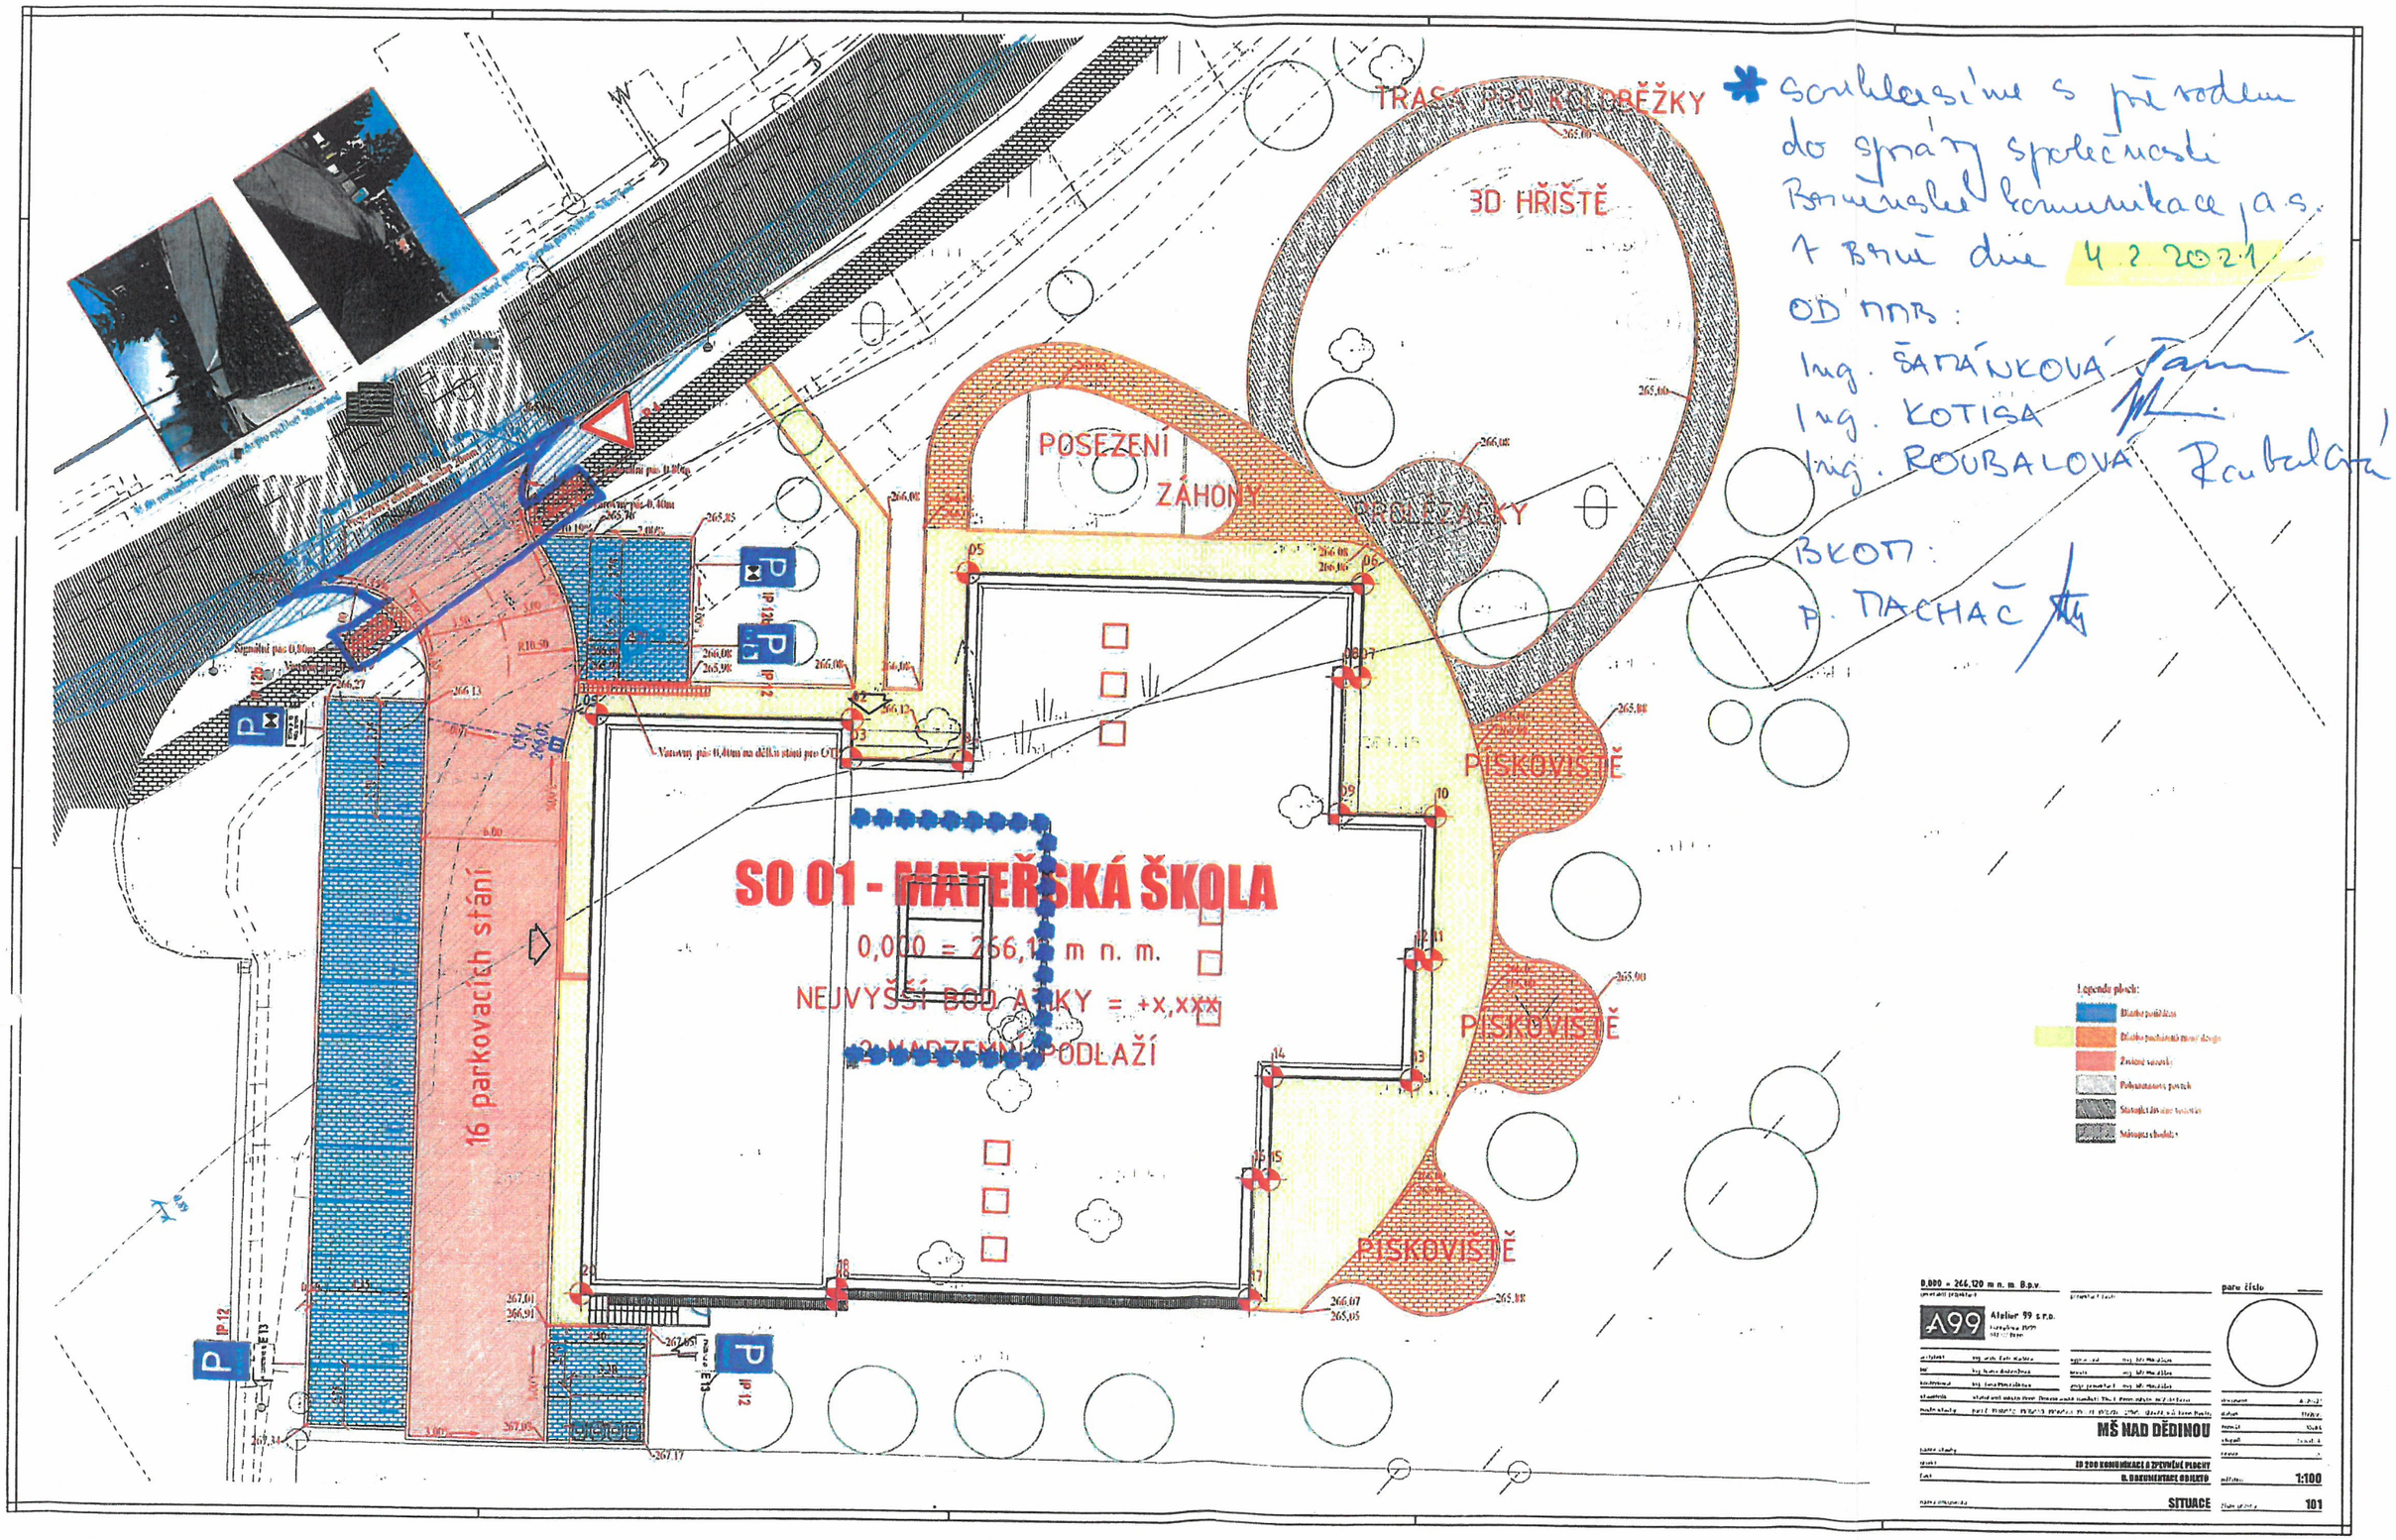

* souhlasíme s převodem do správy společnosti Brněnské komunikace a.s.
v Brně dne 4. 2. 2021
OD MMB:
Ing. ŠAFÁŘKOVÁ
Ing. KOTISA
Ing. ROUBALOVÁ
BKOM:
P. NACHAC

0,000 = 266,120 m n. m. B.p.v.

A99 Atelier 99 s.r.o.

MŠ NAD DĚDINOU

D.1.1 POZEMNÍ KOMUNIKACE A ZPEVNĚNÉ PLOCHY
B. DOKUMENTACE OBJEKTŮ

SITUACE

parc. číslo

1:100

101