DOPRAVNÍ PODNIK MĚSTA BRNA, a.s.
Energetická síť - kabelová síť
HLINKY 151
656 46 Brno

-6-
13.8.2020
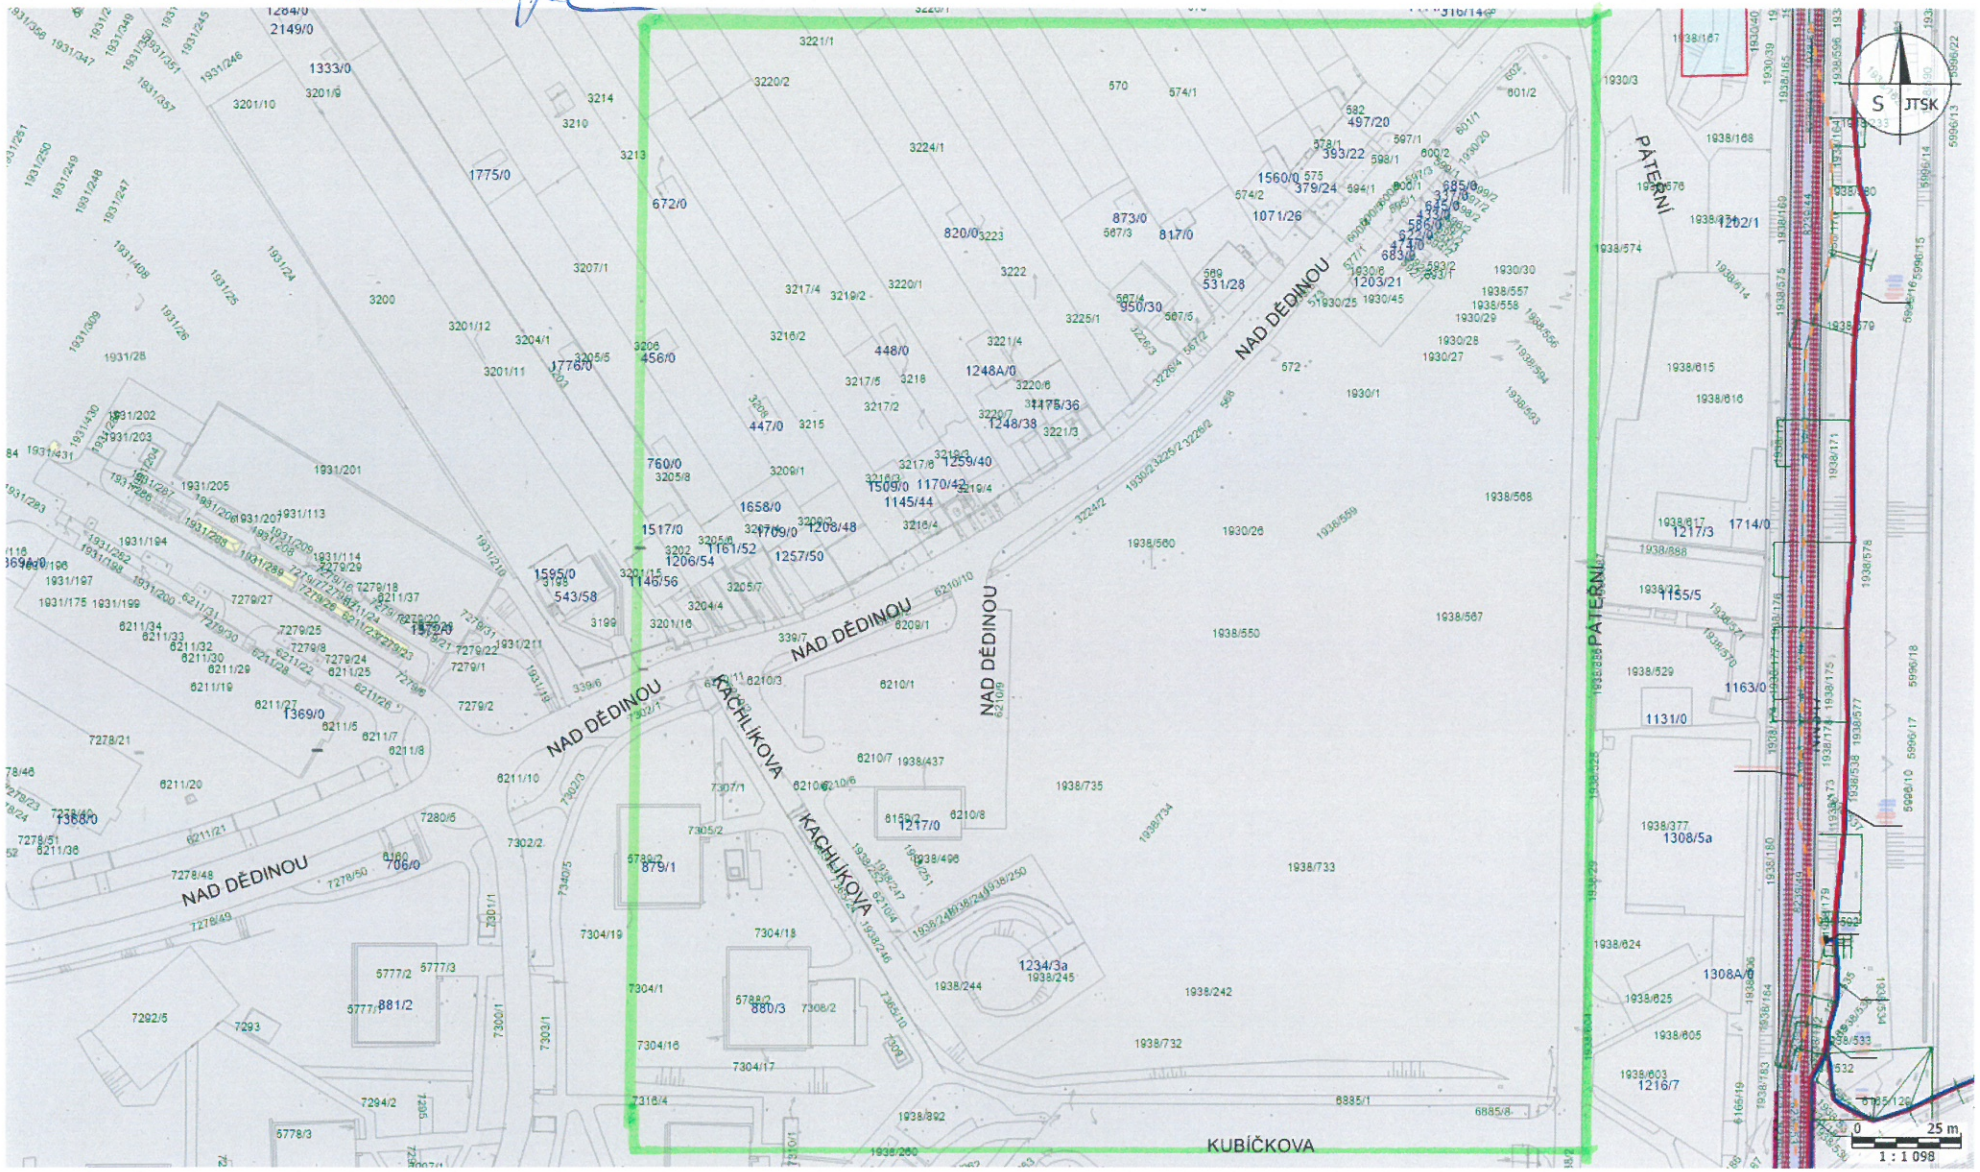
Ve vyznačeném prostoru se trakční kabely DPMB nenachází