



PŮDORYS 1.PP - STÁVAJÍCÍ STAV
1:50

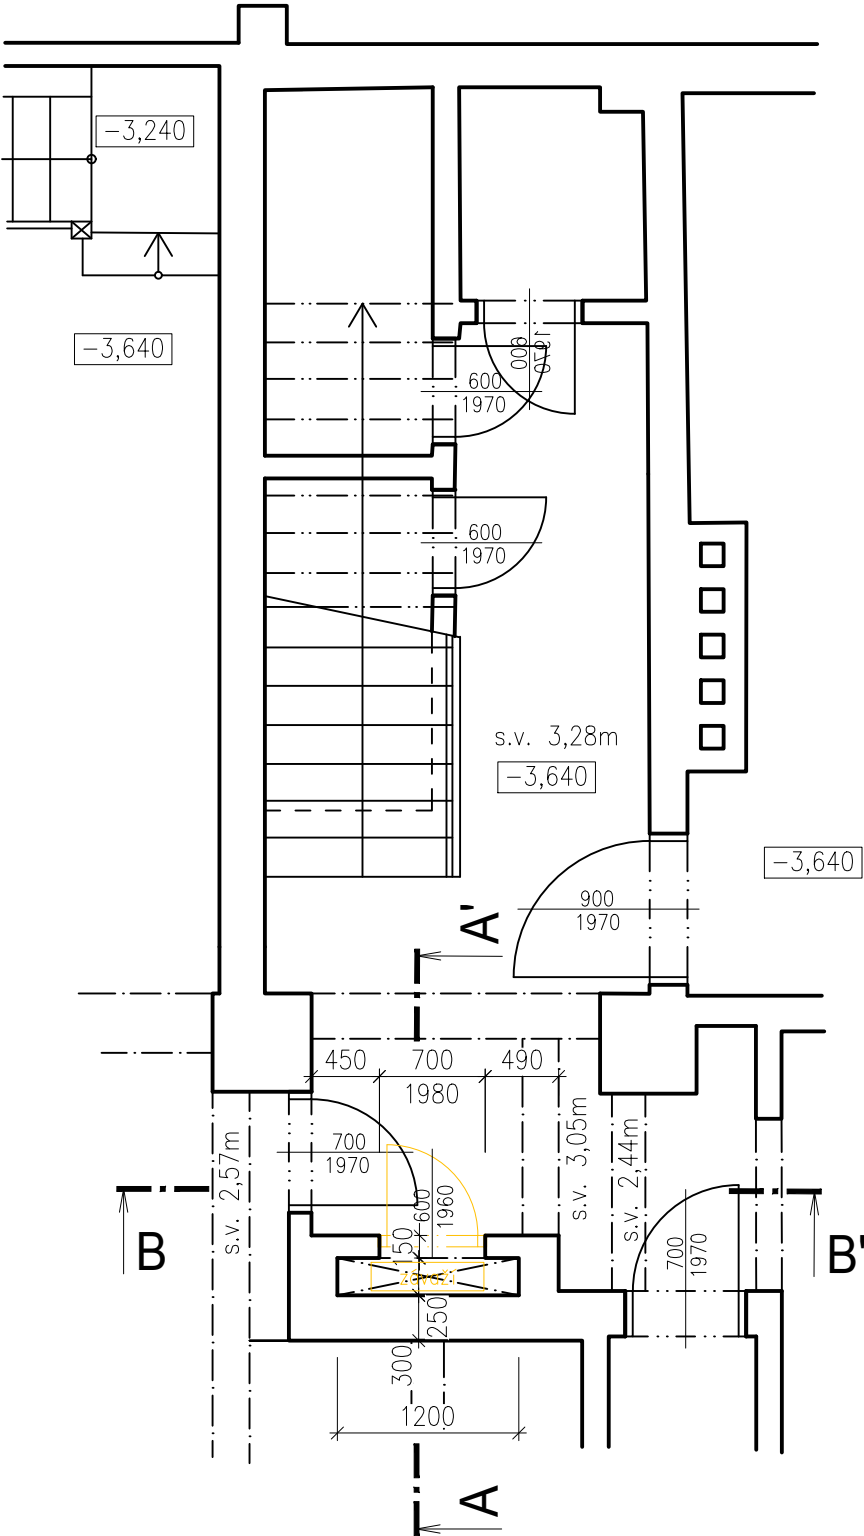

PŮDORYS 1.PP - NOVÝ STAV
1:50

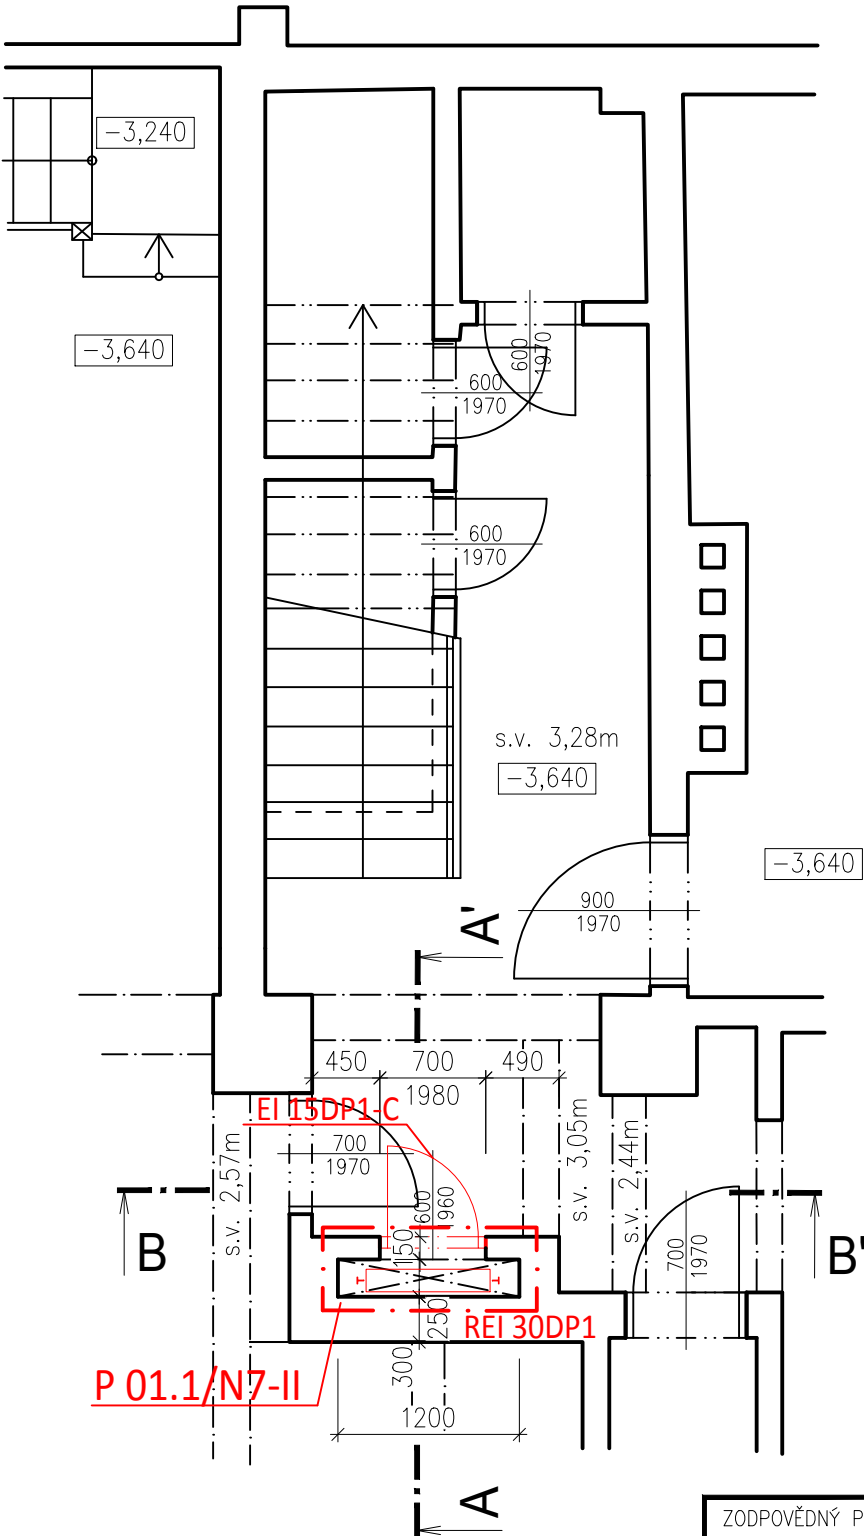

LEGENDA MATERIÁLŮ

- Stávající konstrukce
- Bourané konstrukce
- Nové konstrukce

POZNÁMKY


- TATO DOKUMENTACE VE STUPNI PRO STAVEBNÍ POVOLENÍ
NENAHRAZUJE PROVÁDĚCÍ DOKUMENTACI! TA MUSÍ BÝT
VYPRACOVÁNA PO DETAILNÍM ZAMĚŘENÍ VÝTAHOVÉ ŠACHTY

ROZSAH BOURACÍCH PRACÍ

- VYSAZENÍ DVEŘNÍHO KŘÍDLA NIKY
- VYBOURÁNÍ TECHNOLOGIE VÝTAHU - PROTIZÁVAŽÍ VÝTAHU Z NIKY
- OKLEPÁNÍ ZVĚTRALÉ OMÍTKY V NEZBYTNÉM ROZSAHU


ROZSAH STAVEBNÍCH ÚPRAV

- NOVÉ DVEŘNÍ KŘÍDLO DLE PBŘ A PŘEVAŘENÍ DVEŘNÍCH PANTŮ NA ZÁRUBNÍ, SVRCHNÍ NÁTĚR KŘÍDLO+ZÁRUBEŇ
- OPRAVA OMÍTKY NIKY Z 20%, POUŽITÍ JEDNOVRSTVÉ SANAČNÍ OMÍTKY
- VÝMALBA STĚN, EPOXIDOVÝ NÁTĚR PODLAHY VČETNĚ SOKLÍKU 10CM
- INSTALACE NOVÉ TECHNOLOGIE VÝTAHU

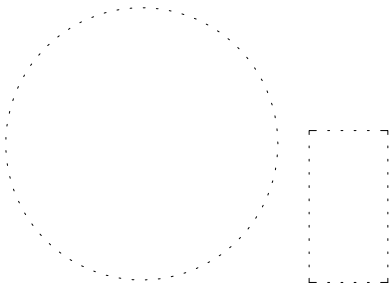


ZODPOVĚDNÝ PROJEKTANT:	VYPRACOVAL:	
Ing. et Ing. Pavel Vyskočil	Ing. et Ing. Pavel Vyskočil	
STAVEBNÍK:	Statutární město Brno, Dominikánské náměstí 196/1, 602 00 Brno	
MÍSTO STAVBY:	Jánská 18/20, 602 00 Brno	
KATASTRÁLNÍ ÚZEMÍ:	Město Brno	
NÁZEV STAVBY:		
VÝMĚNA VÝTAHU V OBJEKTU JÁNSKÁ 18/20, BRNO		
OBSAH VÝKRESU:		
POŽÁRNĚ BEZPEČNOSTNÍ ŘEŠENÍ 1.PP		
		Ing. et Ing. Pavel Vyskočil Nádražní 179, 664 46 Silůvky IČO: 87245302 Autorizace ČKAIT: 1005896 tel.: (+420) 725 805 017 pavel.vyskocil@seznam.cz
		STUPEŇ DSP
		FORMÁT 2xA4
		DATUM 12/2019
		MĚŘÍTKO ČÍSLO VÝKRESU
		1:50 D 1.3_2

PŮDORYS 1.NP - STÁVAJÍCÍ STAV
1:50

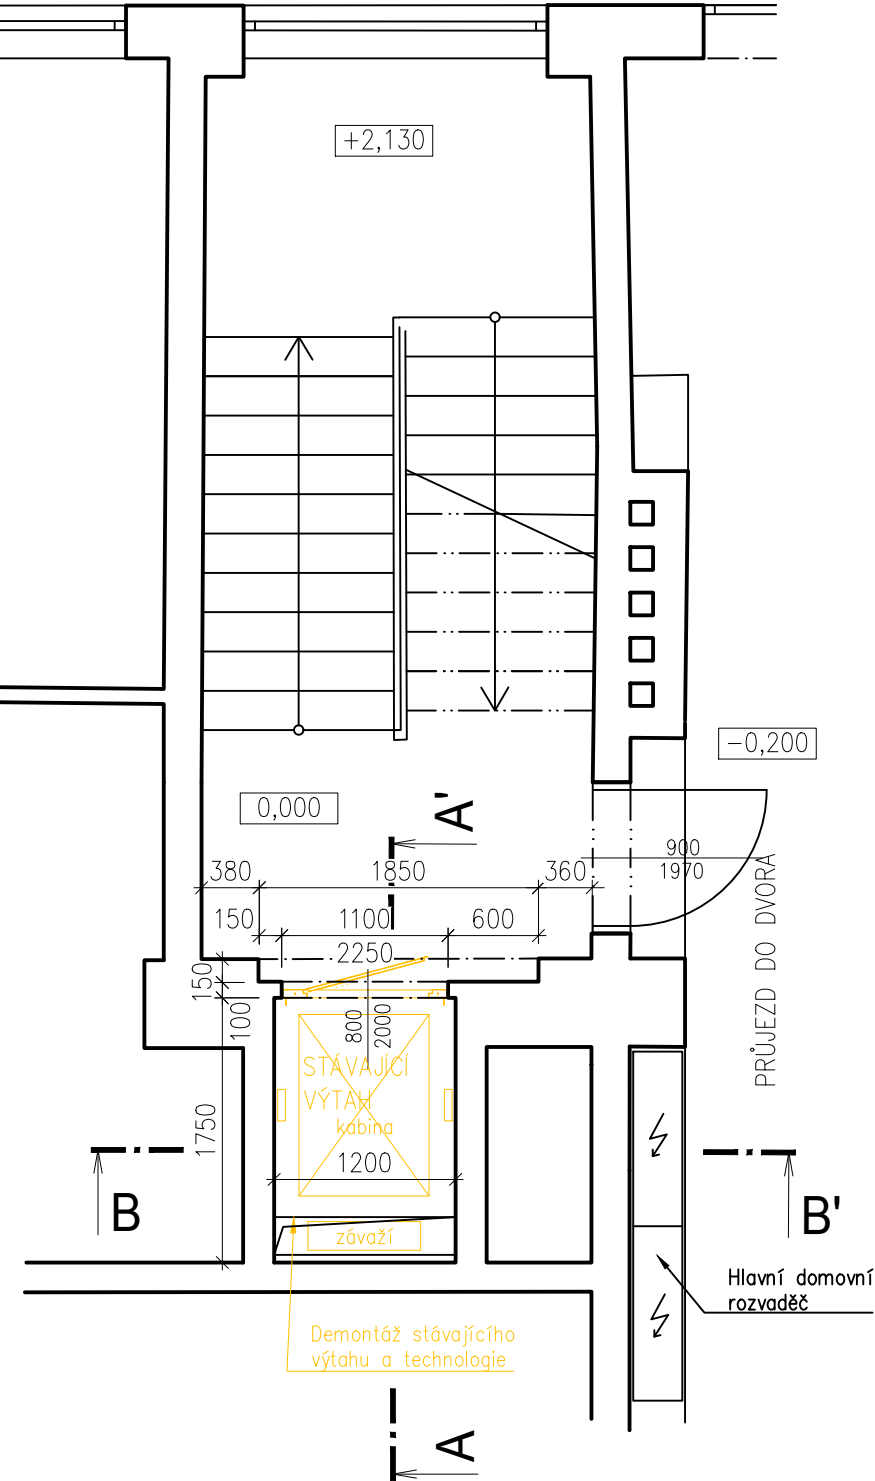

PŮDORYS 1.NP - NOVÝ STAV
1:50

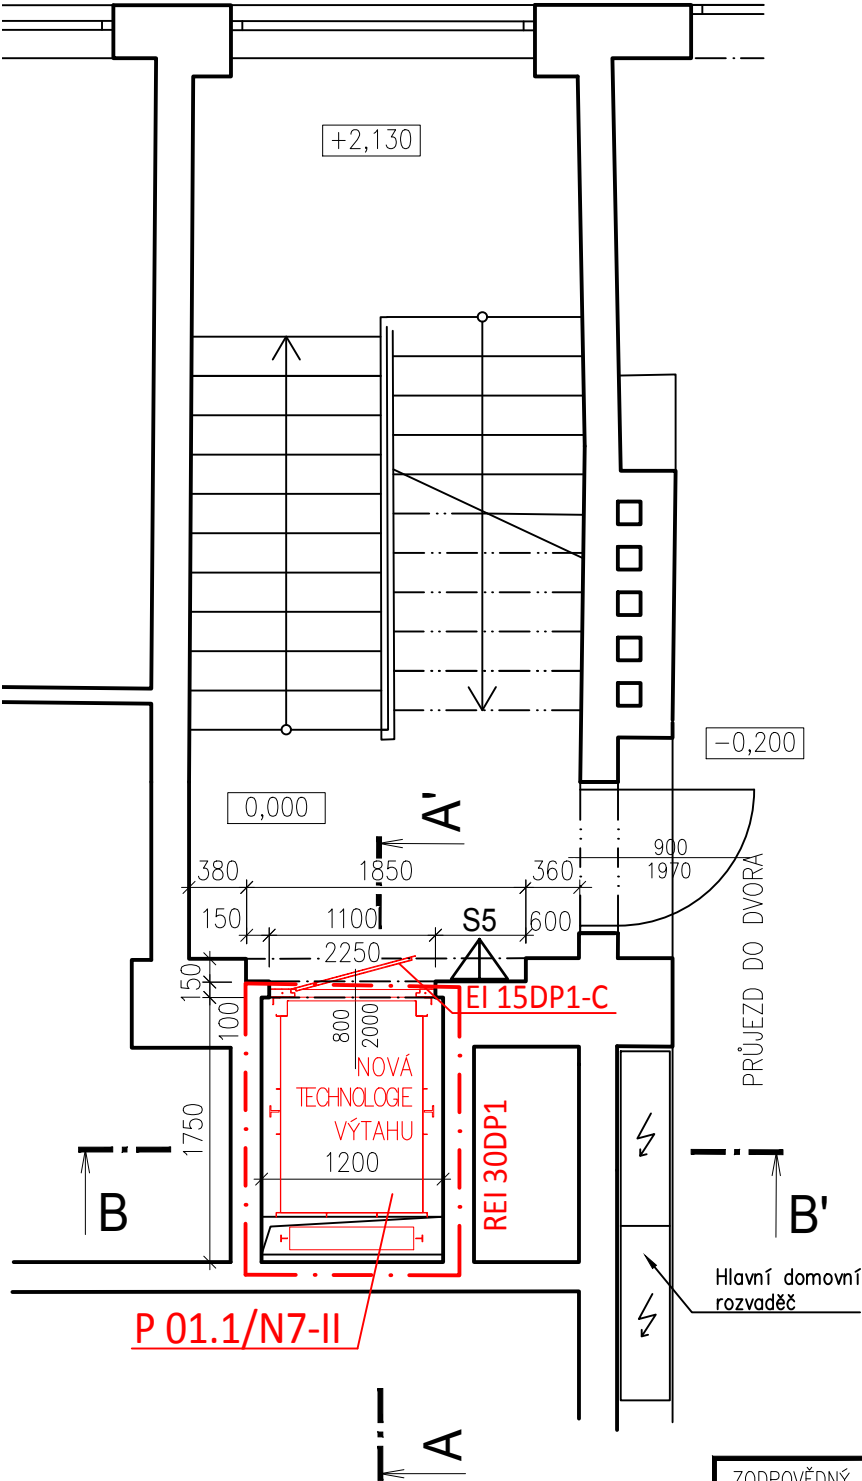

LEGENDA MATERIÁLŮ

- Stávající konstrukce
- Bourané konstrukce
- Nové konstrukce

POZNÁMKY


- TATO DOKUMENTACE VE STUPNI PRO STAVEBNÍ POVOLENÍ NENAHRAZUJE PROVÁDĚCÍ DOKUMENTACI! TA MUSÍ BÝT VYPRACOVÁNA PO DETAILNÍM ZAMĚŘENÍ VÝTAHOVÉ ŠACHTY

ROZSAH BOURACÍCH PRACÍ

- VYBOURÁNÍ VÝTAHOVÝCH DVEŘÍ
- VYBOURÁNÍ TECHNOLOGIE VÝTAHU – DOJEZD, VODÍTKA, KLEC
- OKLEPÁNÍ ZVĚTRALÉ OMÍTKY V NEZBYTNÉM ROZSAHU


ROZSAH STAVEBNÍCH ÚPRAV

- MONTÁŽ NOVÝCH ŠACHETNÍCH DVEŘÍ, ZEDNICKÉ ZAPRAVENÍ OSTĚNÍ A NAPOJENÍ PODLAHY – KER. DLAŽBA
- OPRAVA OMÍTKY ŠACHTY Z 10%, POUŽITÍ JEDNOVRSTVÉ VNITŘNÍ OMÍTKY
- VÝMALBA STĚN ŠACHTY A OSTĚNÍ DVEŘÍ, EPOXIDOVÝ NÁTĚR PODLAHY DOJEZDU + SOKLIK 10CM
- INSTALACE NOVÉ TECHNOLOGIE VÝTAHU

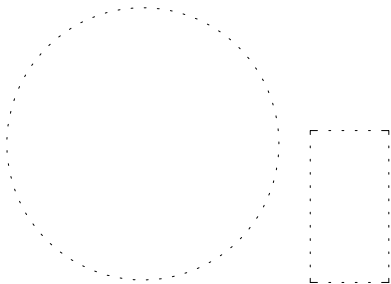


ZODPOVĚDNÝ PROJEKTANT:	VYPRACOVAL:	
Ing. et Ing. Pavel Vyskočil	Ing. et Ing. Pavel Vyskočil	
STAVEBNÍK:	Statutární město Brno, Dominikánské náměstí 196/1, 602 00 Brno	
MÍSTO STAVBY:	Jánská 18/20, 602 00 Brno	
KATASTRÁLNÍ ÚZEMÍ:	Město Brno	
NÁZEV STAVBY:		
VÝMĚNA VÝTAHU V OBJEKTU JÁNSKÁ 18/20, BRNO		
OBSAH VÝKRESU:		
POŽÁRNĚ BEZPEČNOSTNÍ ŘEŠENÍ 1.NP		
		Ing. et Ing. Pavel Vyskočil Nádražní 179, 664 46 Silůvky IČO: 87245302 Autorizace ČKAIT: 1005896 tel.: (+420) 725 805 017 pavel.vyskocil@seznam.cz
STUPEŇ	DSP	
FORMÁT	2xA4	
DATUM	12/2019	
MĚŘÍTKO	ČÍSLO VÝKRESU	
1:50	D 1.3_3	

PŮDORYS 2.NP až 6.NP
STÁVAJÍCÍ STAV

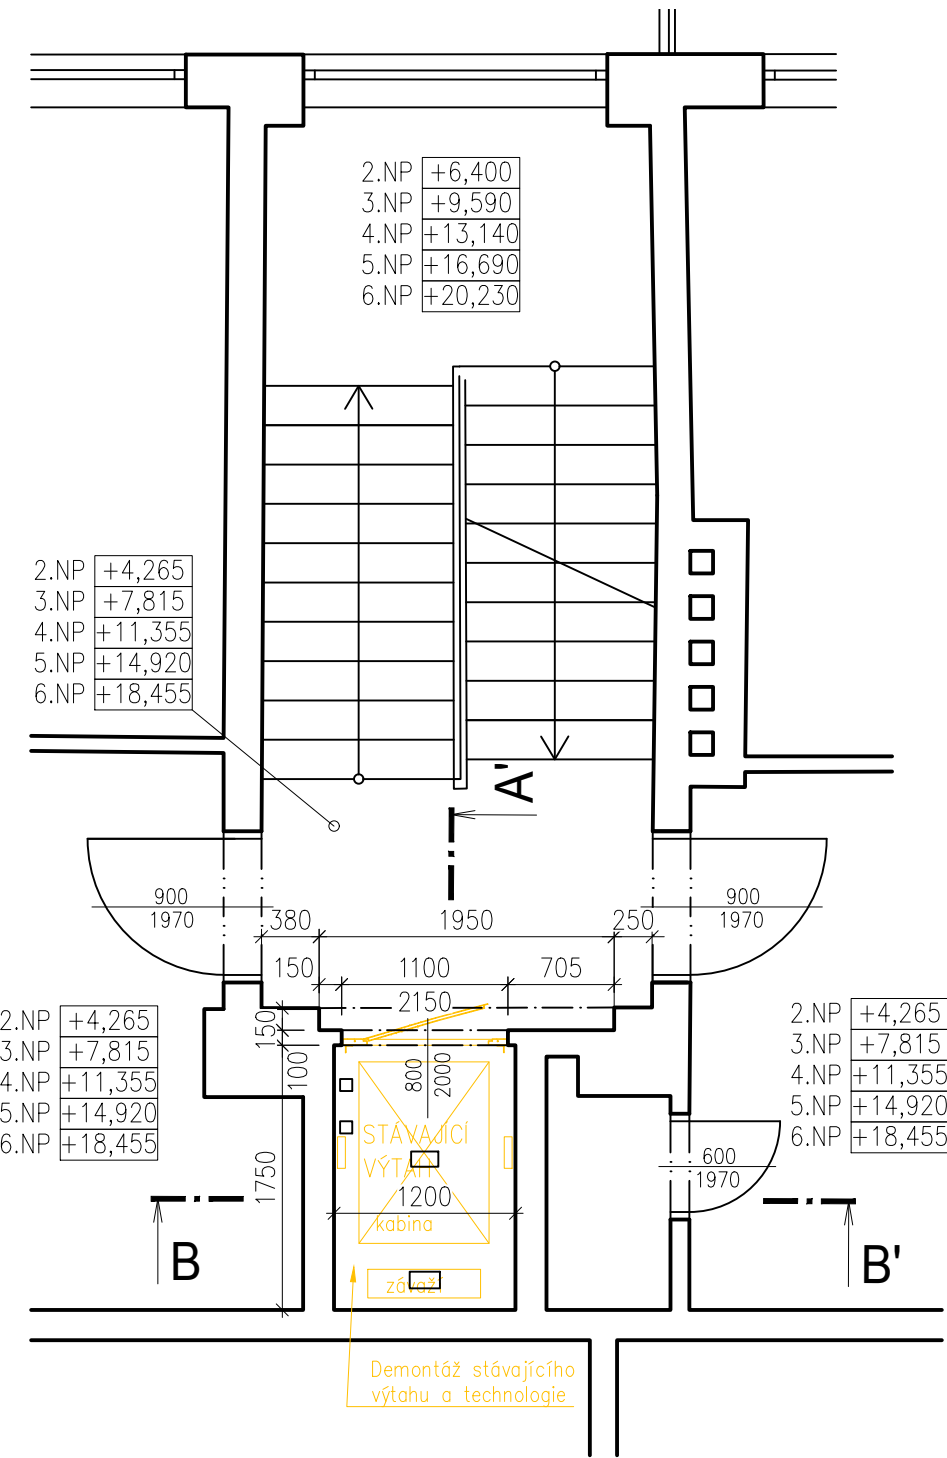

PŮDORYS 2.NP až 6.NP
NOVÝ STAV

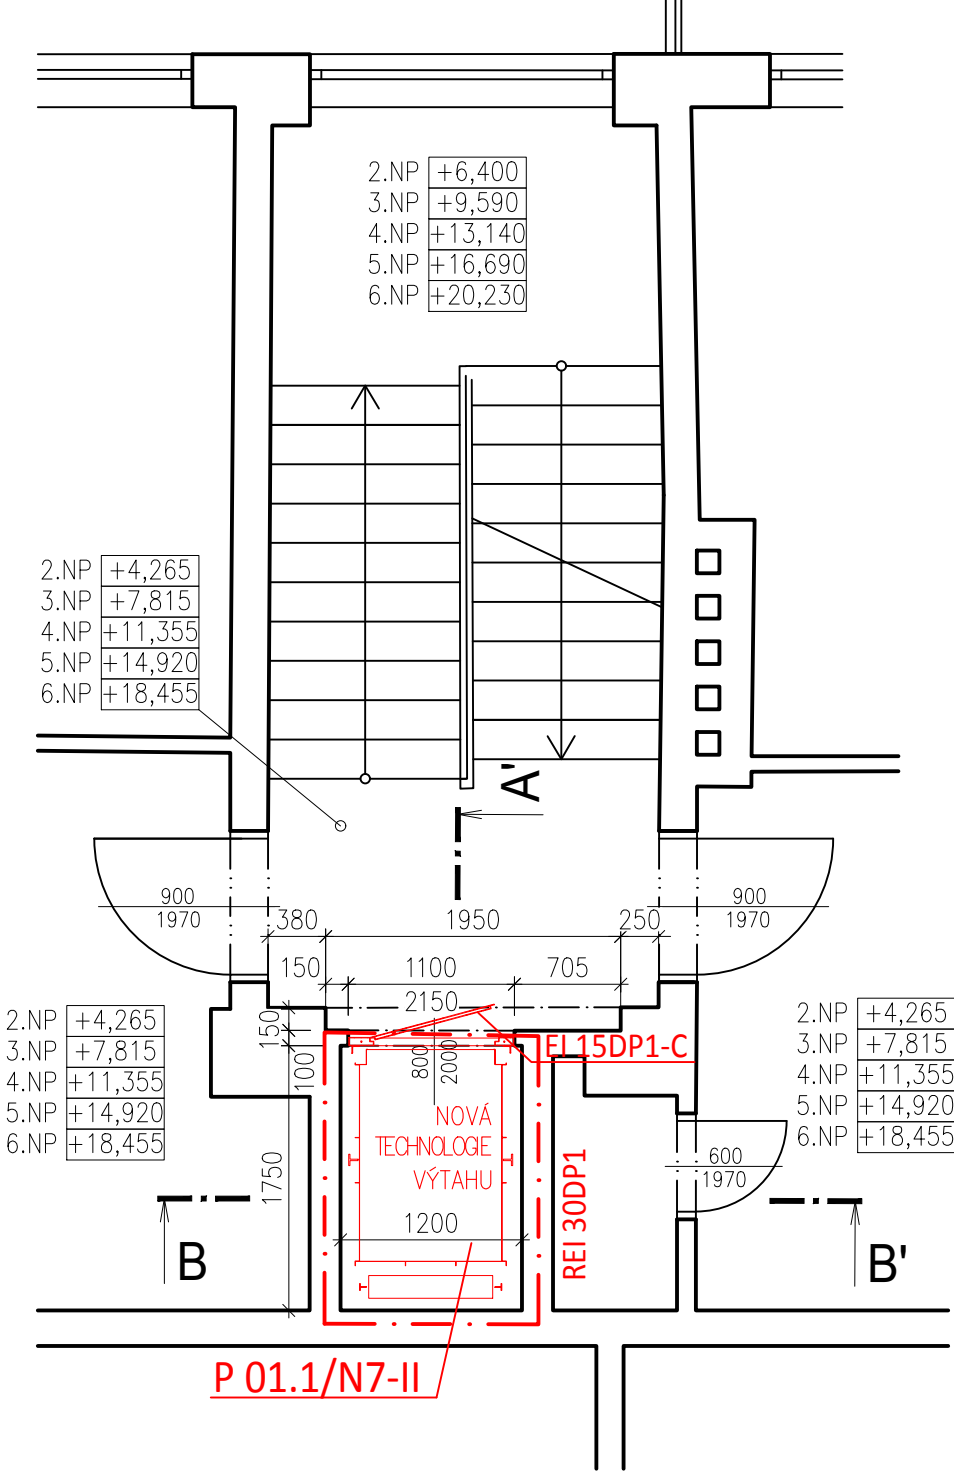

LEGENDA MATERIÁLŮ

- Stávající konstrukce
- Bourané konstrukce
- Nové konstrukce

POZNÁMKY

- TATO DOKUMENTACE VE STUPNI PRO STAVEBNÍ POVOLENÍ
NENAHRAZUJE PROVÁDĚCÍ DOKUMENTACI! TA MUSÍ BÝT
VYPRACOVÁNA PO DETAILNÍM ZAMĚŘENÍ VÝTAHOVÉ ŠACHTY

- V HLAVĚ ŠACHTY BUDE UMÍSTĚNO MONTÁŽNÍ OKO NEBO
MONTÁŽNÍ NOSNÍK V ZÁVISLOSTI NA POUŽITÉ TECHNOLOGII
VÝTAHU

ROZSAH BOURACÍCH PRACÍ

- VYBOURÁNÍ VÝTAHOVÝCH DVEŘÍ
- VYBOURÁNÍ TECHNOLOGIE VÝTAHU
- OKLEPÁNÍ ZVĚTRALÉ OMÍTKY V NEZBYTNÉM ROZSAHU

ROZSAH STAVEBNÍCH ÚPRAV

- MONTÁŽ NOVÝCH ŠACHETNÍCH DVEŘÍ, ZEDNICKÉ ZAPRAVENÍ OSTĚNÍ A
NAPOJENÍ PODLAHY - KER. DLAŽBA
- VÝMALBA STĚN ŠACHTY A OSTĚNÍ DVEŘÍ, EPOXIDOVÝ NÁTĚR PODLAHY
DOJEZDU + SOKLÍK 10CM
- INSTALACE NOVÉ TECHNOLOGIE VÝTAHU

ZODPOVĚDNÝ PROJEKTANT:	VYPRACOVAL:
Ing. et Ing. Pavel Vyskočil	Ing. et Ing. Pavel Vyskočil
STAVEBNÍK:	Statutární město Brno, Dominikánské náměstí 196/1, 602 00 Brno
MÍSTO STAVBY:	Jánská 18/20, 602 00 Brno
KATASTRÁLNÍ ÚZEMÍ:	Město Brno
NÁZEV STAVBY:	

VÝMĚNA VÝTAHU V OBJEKTU JÁNSKÁ 18/20, BRNO

OBSAH VÝKRESU:
POŽÁRNĚ BEZPEČNOSTNÍ ŘEŠENÍ 2.NP AŽ 6.NP

Ing. et Ing. Pavel Vyskočil
Nádražní 179, 664 46 Silůvky
IČO: 87245302
Autorizace ČKAIT: 1005896
tel.: (+420) 725 805 017
pavel.vyskocil@seznam.cz

STUPEŇ	DSP
FORMÁT	2xA4
DATUM	12/2019
MĚŘÍTKO	ČÍSLO VÝKRESU
1:50	D 1.3_4

PŮDORYS 2.NP až 6.NP
STÁVAJÍCÍ STAV



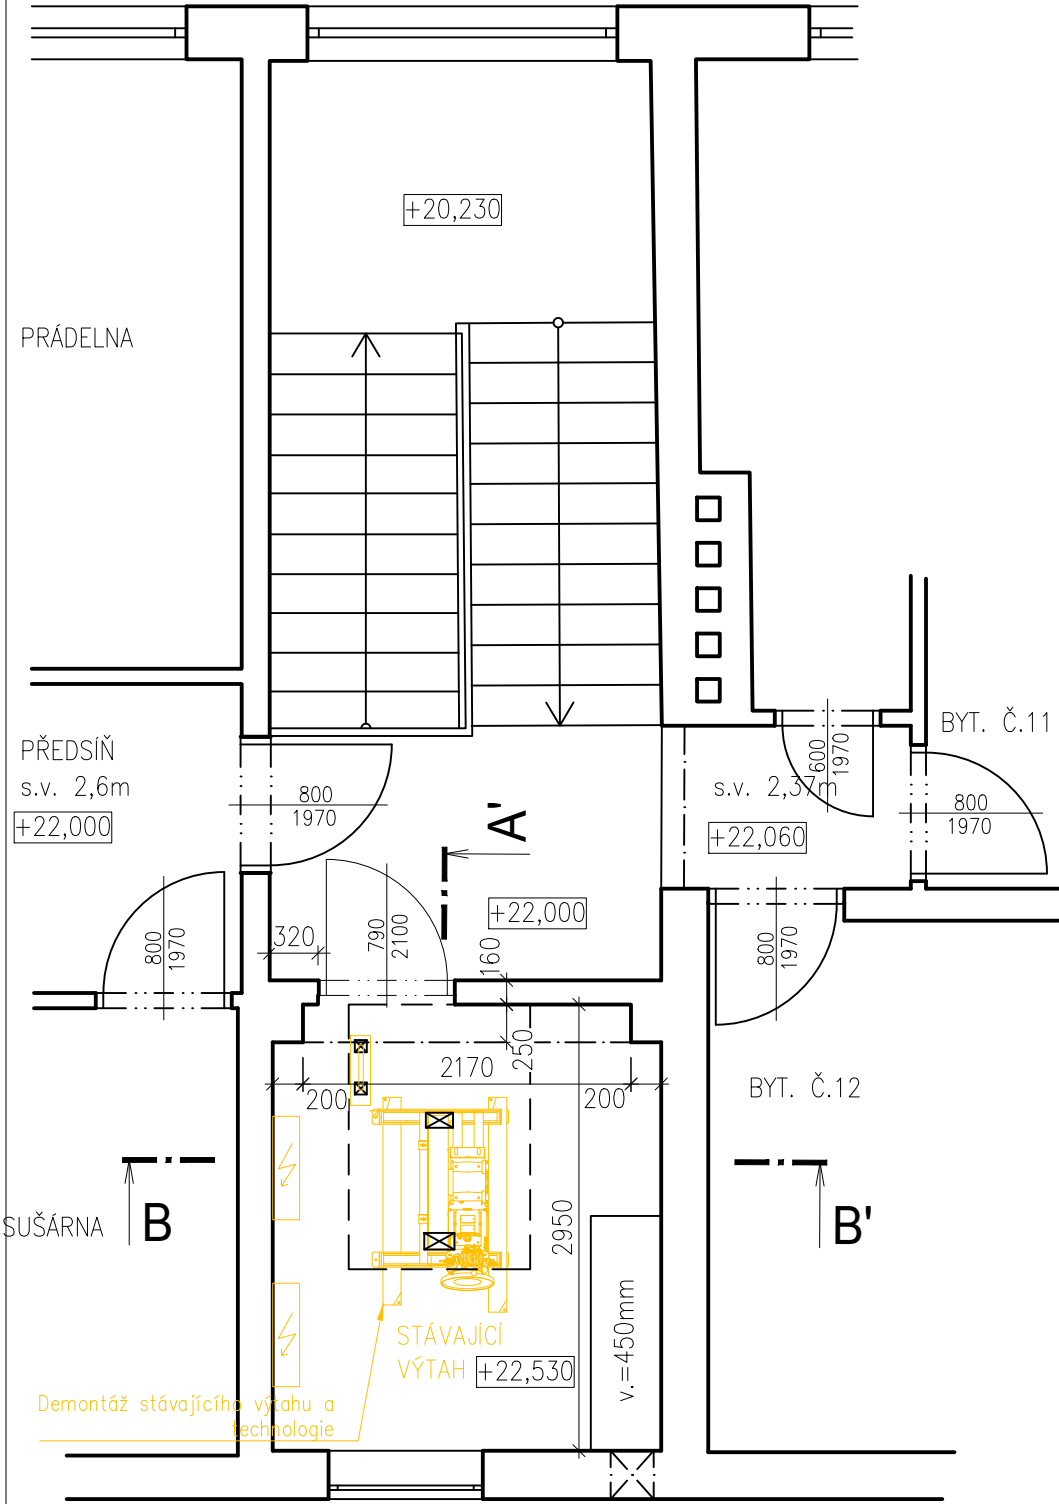


SCHÉMA PROSTUPŮ NAD
VÝTAHOVOU ŠACHTOU

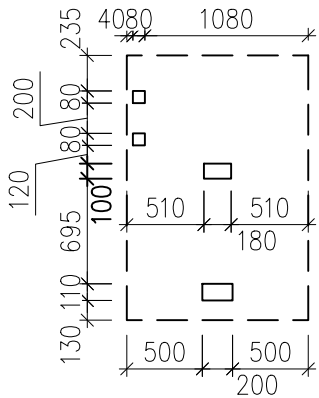

PŮDORYS 2.NP až 6.NP
NOVÝ STAV

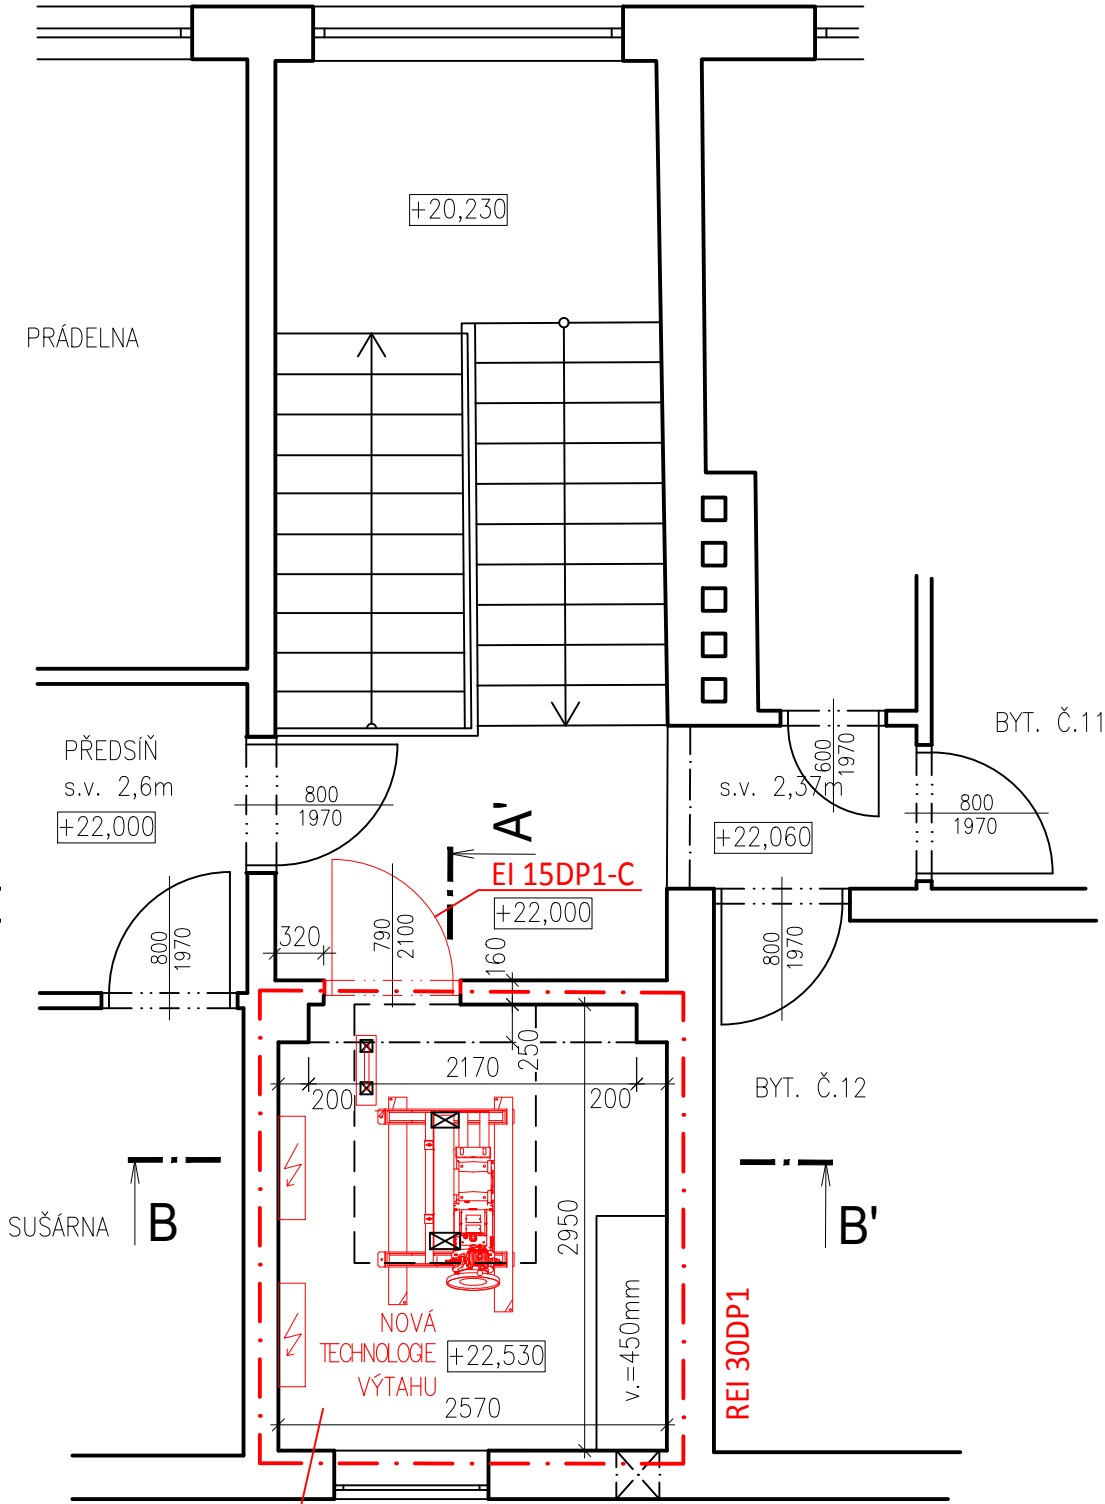

P 01.1/N7-II

ZODPOVĚDNÝ PROJEKTANT:

Ing. et Ing. Pavel Vyskočil

STAVEBNÍK:

Statutární město Brno, Dominikánské náměstí 196/1, 602 00 Brno

MÍSTO STAVBY:

Jánská 18/20, 602 00 Brno

KATASTRÁLNÍ ÚZEMÍ:

Město Brno

NÁZEV STAVBY:

VÝMĚNA VÝTAHU V OBJEKTU JÁNSKÁ 18/20, BRNO

OBSAH VÝKRESU:

POŽÁRNĚ BEZPEČNOSTNÍ ŘEŠENÍ 7.NP

LEGENDA MATERIÁLŮ

- Stávající konstrukce
- Bourané konstrukce
- Nové konstrukce

POZNÁMKY


- TATO DOKUMENTACE VE STUPNI PRO STAVEBNÍ POVOLENÍ NENAHRAZUJE PROVÁDĚCÍ DOKUMENTACI! TA MUSÍ BÝT VYPRACOVÁNA PO DETAILNÍM ZAMĚŘENÍ VÝTAHOVÉ ŠACHTY
- PŘED MONTÁŽÍ NOVÉ TECHNOLOGIE VÝTAHU BUDE PROVĚŘEN STAV, DIMENZE A JISTĚNÍ STÁVAJÍCÍHO PŘÍVODNÍHO KABELU VÝTAHU. V PŘÍPADĚ NEVYHOVUJÍCÍHO STAVU BUDE DO STROJOVNY REALIZOVÁN Z HLAVNÍHO ROZVADĚČE NOVÝ PŘÍVOD DLE KONKRÉTNÍ TECHNOLOGIE VÝTAHU, VČETNĚ JISTĚNÍ
- STÁVAJÍCÍ PROSTUPY VE STROPNÍ KONSTRUKCI NAD ŠACHTOU BUDOU ZACHOVÁNY A VYUŽITY NOVOU TECHNOLOGIÍ VÝTAHU

ROZSAH BOURACÍCH PRACÍ

- VYBOURÁNÍ VÝTAHOVÝCH DVEŘÍ
- VYBOURÁNÍ TECHNOLOGIE VÝTAHU
- OKLEPÁNÍ ZVĚTRALÉ OMÍTKY V NEZBYTNÉM ROZSAHU

ROZSAH STAVEBNÍCH ÚPRAV

- NOVÉ DVEŘNÍ KŘÍDLO DLE PBŘ A PŘEVAŘENÍ DVEŘNÍCH PANTŮ NA ZÁRUBNÍ, SVRCHNÍ NÁTĚR KŘÍDLO+ZÁRUBEŇ
- VÝMALBA STĚN, EPOXIDOVÝ NÁTĚR PODLAHY VČETNĚ SOKLÍKU 10CM
- INSTALACE NOVÉ TECHNOLOGIE VÝTAHU

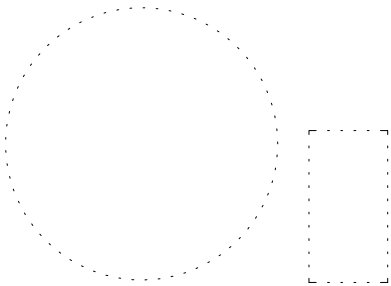

VYPRACOVAL:


Ing. et Ing. Pavel Vyskočil

Ing. et Ing. Pavel Vyskočil
Nádražní 179, 664 46 Silůvky
IČO: 87245302
Autorizace ČKAIT: 1005896
tel.: (+420) 725 805 017
pavel.vyskocil@seznam.cz


STUPEŇ	DSP
FORMÁT	2xA4
DATUM	12/2019
MĚŘÍTKO	ČÍSLO VÝKRESU
1:50	D 1.3_5

STÁVAJÍCÍ STAV
1:100

SVISLÝ ŘEZ A-A'

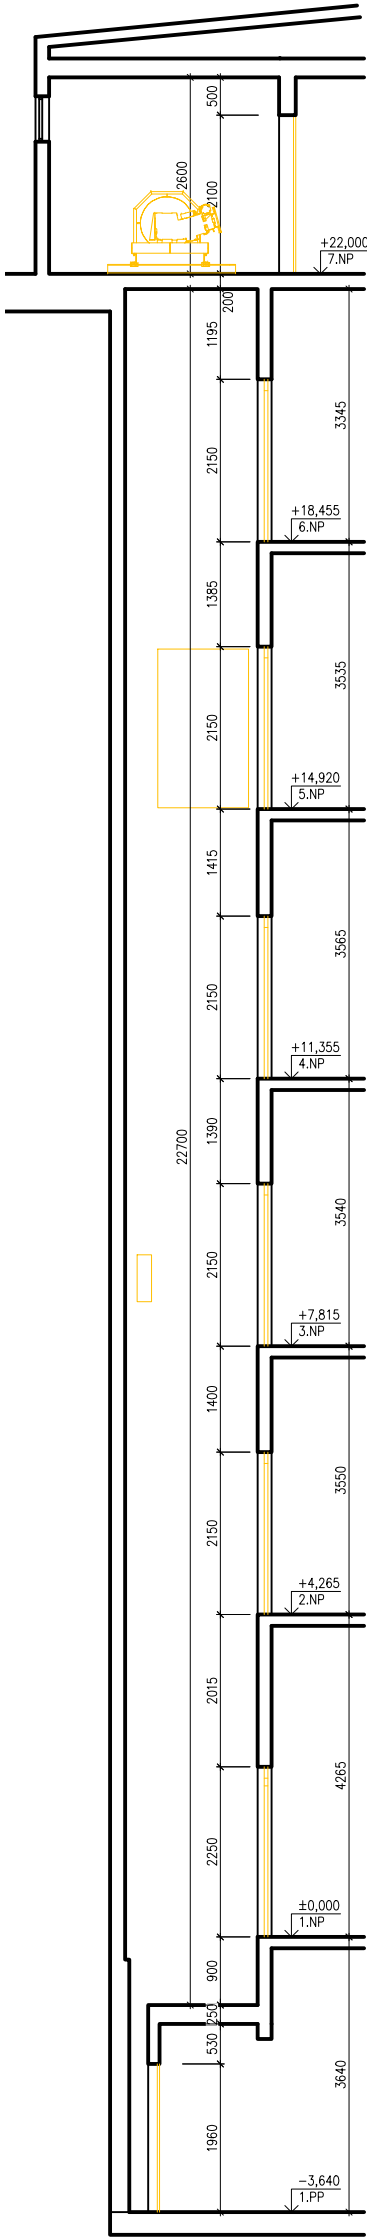


SVISLÝ ŘEZ B-B'

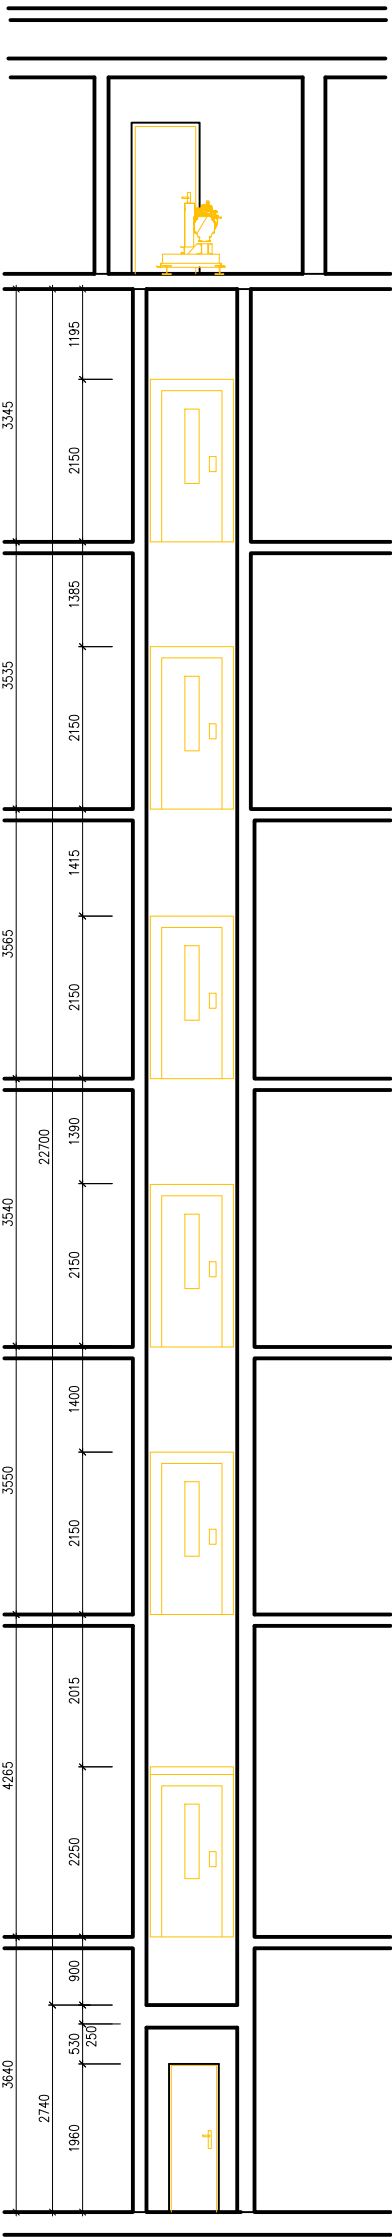


NOVÝ STAV
1:100

SVISLÝ ŘEZ A-A'

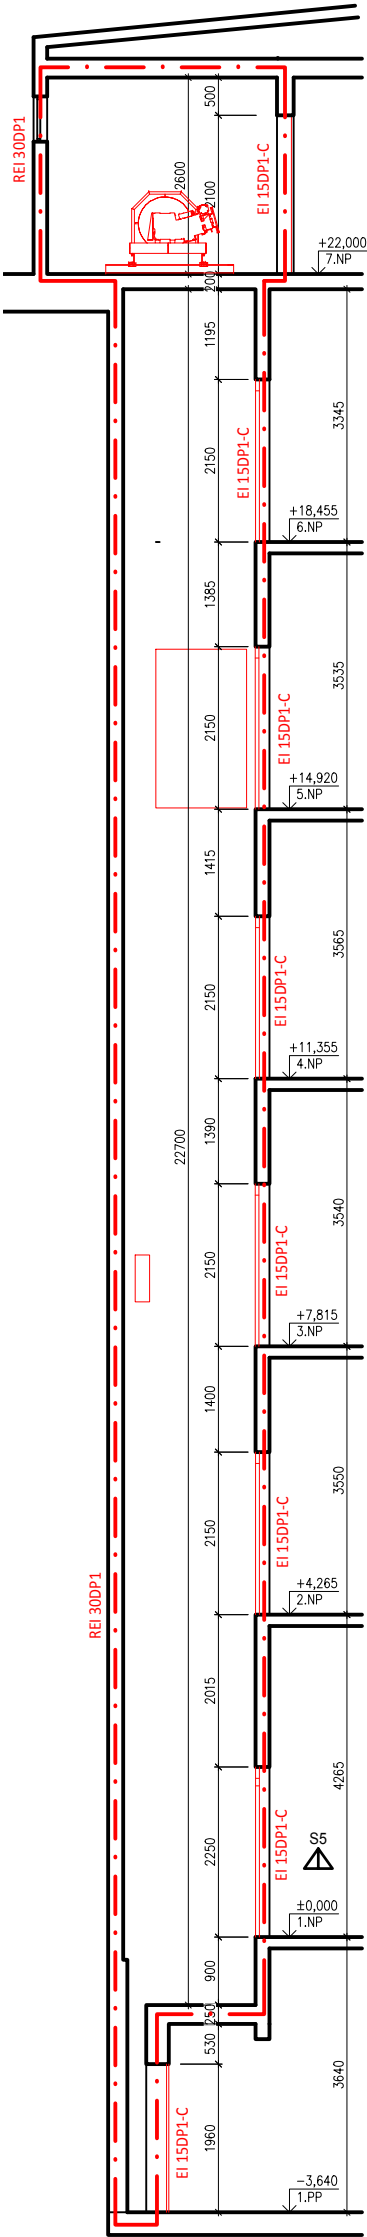


SVISLÝ ŘEZ B-B'

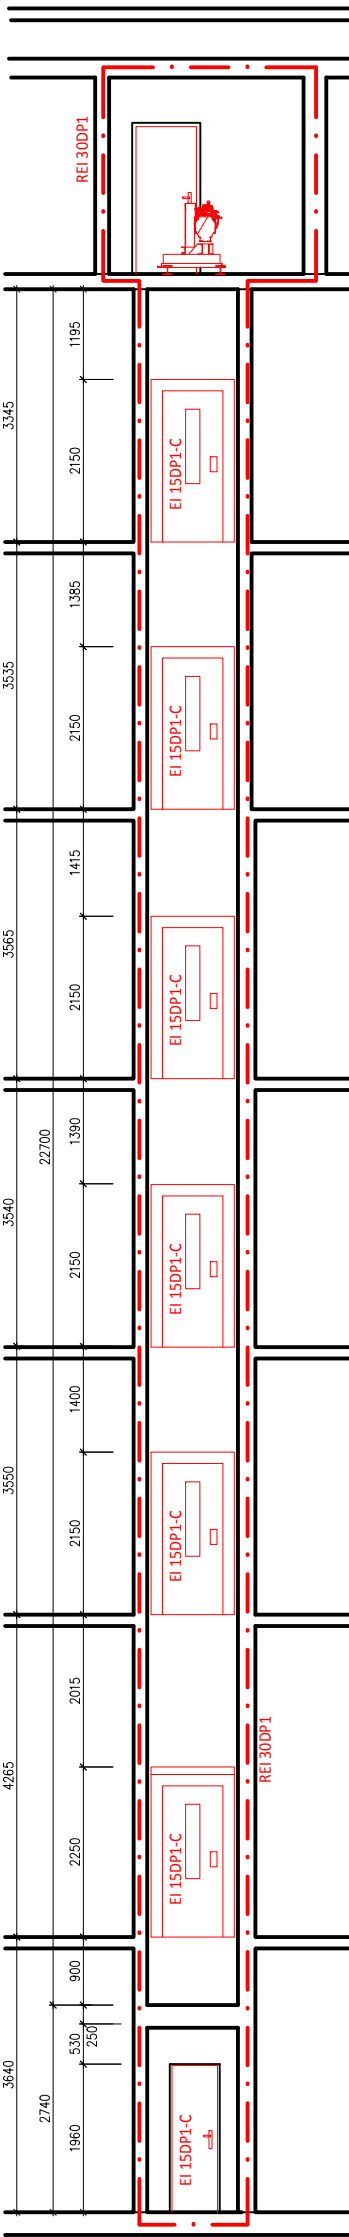

LEGENDA MATERIÁLŮ

- Stávající konstrukce
— Bourané konstrukce
— Nové konstrukce

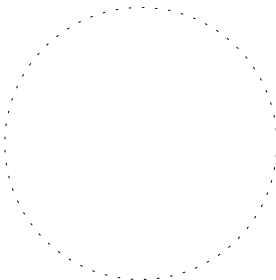

POZNÁMKY

- TATO DOKUMENTACE VE STUPNI PRO STAVEBNÍ POVOLENÍ NENAHRAŽUJE PROVÁDĚCÍ DOKUMENTACI! TA MUSÍ BÝT VYPRACOVÁNA PO DETAILNÍM ZAMĚŘENÍ VÝTAHOVÉ ŠACHTY
- PŘED MONTÁŽÍ NOVÉ TECHNOLOGIE VÝTAHU BUDE PROVĚŘEN STAV, DIMENZE A JISTĚNÍ STÁVAJÍCÍHO PŘÍVODNÍHO KABELU VÝTAHU. V PŘÍPADĚ NEVYHOVUJÍCÍHO STAVU BUDE DO STROJOVNY REALIZOVÁN Z HLAVNÍHO ROZVADĚČE NOVÝ PŘÍVOD DLE KONKRÉTNÍ TECHNOLOGIE VÝTAHU, VČETNĚ JISTĚNÍ
- STÁVAJÍCÍ PROSTUPY VE STROPNÍ KONSTRUKCI NAD ŠACHTOU BUDOU ZACHOVÁNY A VYUŽITY NOVOU TECHNOLOGIÍ VÝTAHU

ROZSAH BOURACÍCH PRACÍ

- VYBOURÁNÍ VÝTAHOVÝCH DVEŘÍ
- VYBOURÁNÍ TECHNOLOGIE VÝTAHU
- OKLEPÁNÍ ZVĚTRALÉ OMÍTKY V NEZBYTNÉM ROZSAHU

ROZSAH STAVEBNÍCH ÚPRAV

- NOVÉ DVEŘNÍ KŘÍDLO DLE PBŘ A PŘEVAŘENÍ DVEŘNÍCH PANTŮ NA ZÁRUBNÍ, SVRCHNÍ NÁTĚR KŘÍDLO+ZÁRUBEŇ
- VÝMALBA STĚN, EPOXIDOVÝ NÁTĚR PODLAHY VČETNĚ SOKLIKU 10CM
- INSTALACE NOVÉ TECHNOLOGIE VÝTAHU

ZODPOVĚDNÝ PROJEKTANT:

Ing. et Ing. Pavel Vyskočil

STAVEBNÍK:

Statutární město Brno, Dominikánské náměstí 196/1, 602 00 Brno

MÍSTO STAVBY:

Jánská 18/20, 602 00 Brno

KATASTRÁLNÍ ÚZEMÍ:

Město Brno

NÁZEV STAVBY:

VÝMĚNA VÝTAHU V OBJEKTU JÁNSKÁ 18/20, BRNO

Obsah výkresu:

POŽÁRNĚ BEZPEČNOSTNÍ ŘEŠENÍ SVISLÝ ŘEZ A-A', B-B' 1:100

VYPRACOVAL:

Ing. et Ing. Pavel Vyskočil

Ing. et Ing. Pavel Vyskočil
Nádražní 179, 664 46 Silůvky
IČO: 87245302
Autorizace ČKAIT: 1005896
tel.: (+420) 725 805 017
pavel.vyskocil@seznam.cz

STUPEŇ

DSP

FORMÁT

2xA4

DATUM

07/2019

MĚŘÍTKO

ČÍSLO VÝKRESU

D 1.3_6