



PŮDORYS 1.PP - STÁVAJÍCÍ STAV
1:50

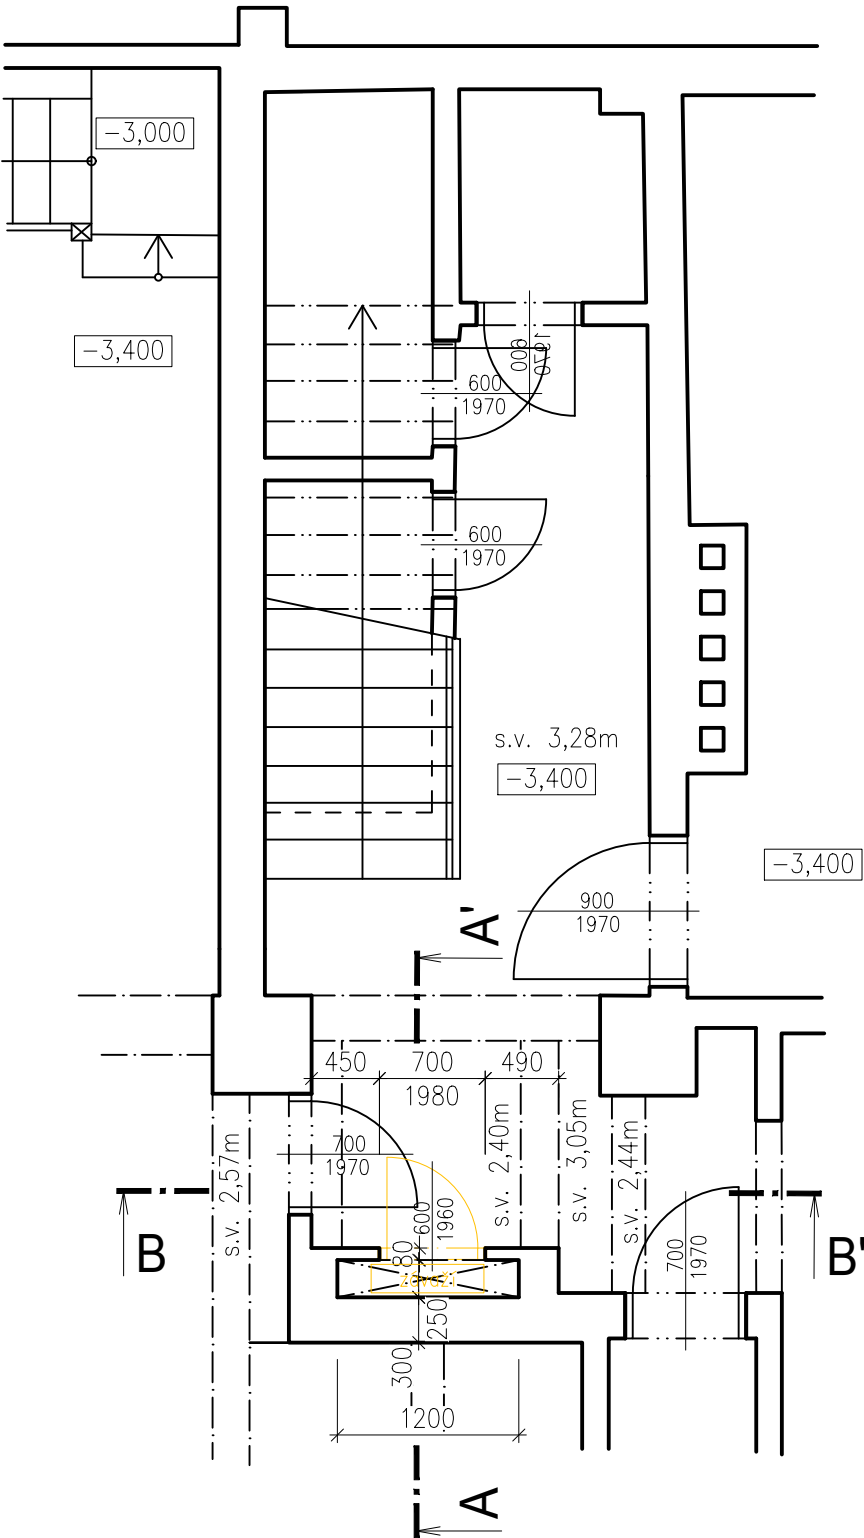

PŮDORYS 1.PP - NOVÝ STAV

1:50

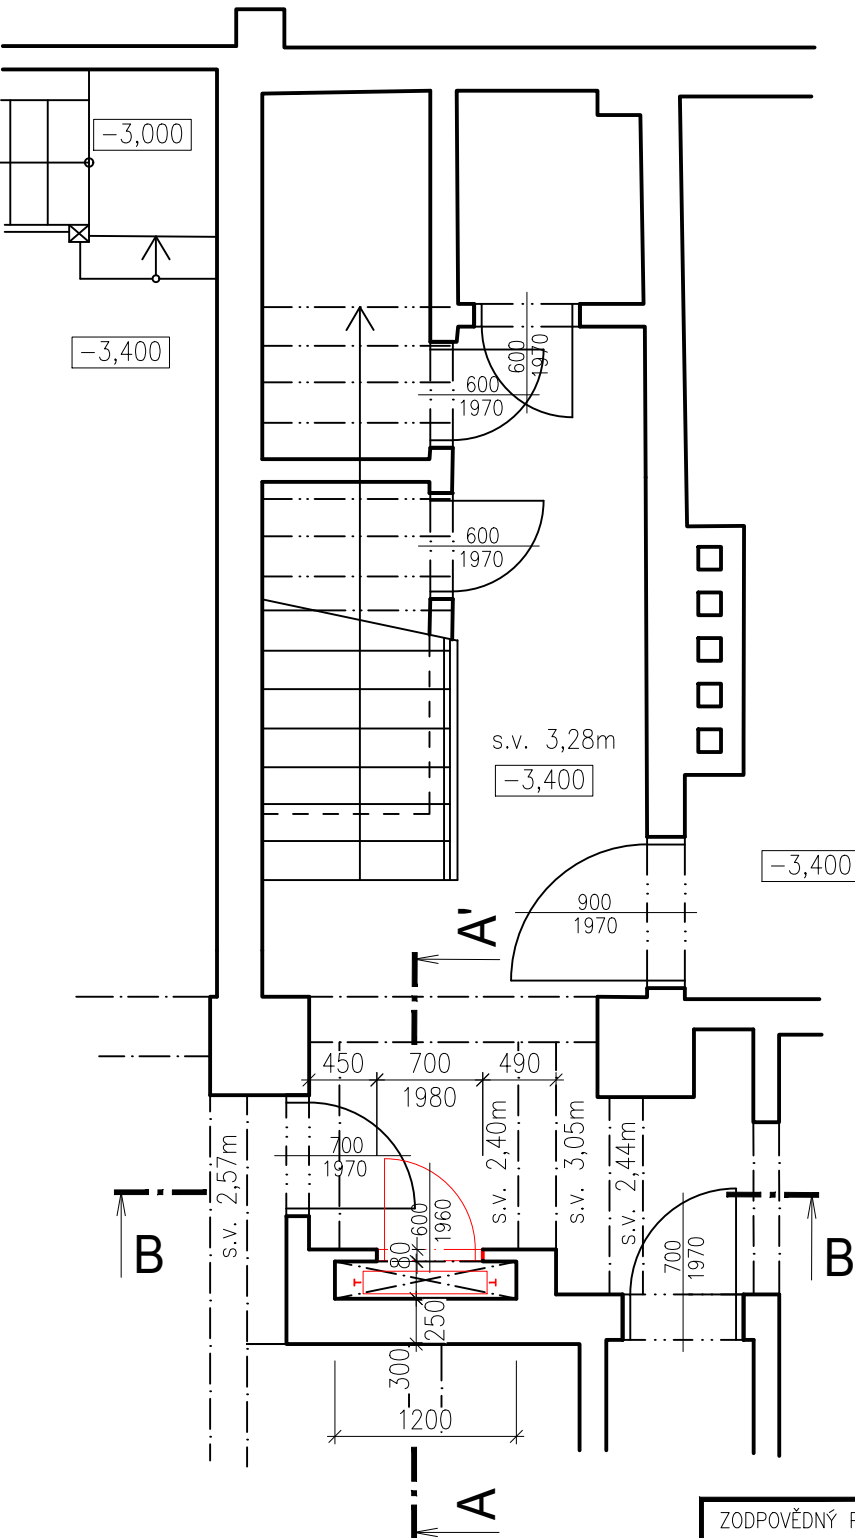

LEGENDA MATERIÁLŮ

-  Stávající konstrukce
 Bourané konstrukce
 Nové konstrukce

POZNÁMKY


– TATO DOKUMENTACE VE STUPNI PRO STAVEBNÍ POVOLENÍ
NENAHRAZUJE PROVÁDĚČÍ DOKUMENTACI! TA MUSÍ BÝT
VYPRACOVÁNA PO DETAILNÍM ZAMĚŘENÍ VÝTAHOVÉ ŠACHTY

ROZSAH BOURACÍCH PRACÍ

- VYSAZENÍ DVEŘNÍHO KŘÍDLA NIKY
- VYBOURÁNÍ TECHNOLOGIE VÝTAHU – PROTIZÁVAŽÍ VÝTAHU Z NIKY
- OKLEPÁNÍ ZVĚTRALÉ OMÍTKY V NEZBYTNÉM ROZSAHU

ROZSAH STAVEBNÍCH ÚPRAV

- NOVÉ DVEŘNÍ KŘÍDLO DLE PBŘ A PŘEVAŘENÍ DVEŘNÍCH PANTŮ NA ŽÁRUBNÍ, SVRCHNÍ NÁTĚR KŘÍDLO+ŽÁRUBEŇ
- OPRAVA OMÍTKY NIKY Z 20%, POUŽITÍ JEDNOVRSTVÉ SANAČNÍ OMÍTKY
- VÝMALBA STĚN, EPOXIDOVÝ NÁTĚR PODLAHY VČETNĚ SOKLÍKU 10CM
- INSTALACE NOVÉ TECHNOLOGIE VÝTAHU

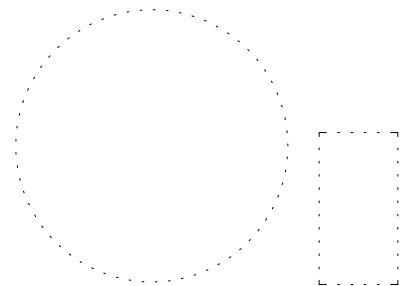

ZODPOVĚDNÝ PROJEKTANT:

VYPRACOVAL:

Ing. et Ing. Pavel Vyskočil

Ing. et Ing. Pavel Vyskočil

STAVEBNÍK: Statutární město Brno, Dominikánské náměstí 196/1, 602 00 Brno

Ing. et Ing. Pavel Vyskočil
Nádražní 179, 664 46 Silůvky
IČO: 87245302
Autorizace ČKAIT: 1005896
tel.: (+420) 725 805 017
pavel.vyskocil@seznam.cz

MÍSTO STAVBY: Jánská 18/20, 602 00 Brno

KATASTRÁLNÍ ÚZEMÍ: Město Brno

NÁZEV STAVBY:

STUPEŇ	DSP
--------	-----

FORMÁT	2xA4
--------	------

DATUM 12/2019

MĚŘÍTKO	ČÍSLO VÝKRESU
---------	---------------

VÝMĚNA VÝTAHU V OBJEKTU JÁNSKÁ 18/20, BRNO


OBSAH VÝKRESU:

PŮDORYS 1.PP


1:50

D 1.1_1

PŮDORYS 1.NP - STÁVAJÍCÍ STAV
1:50

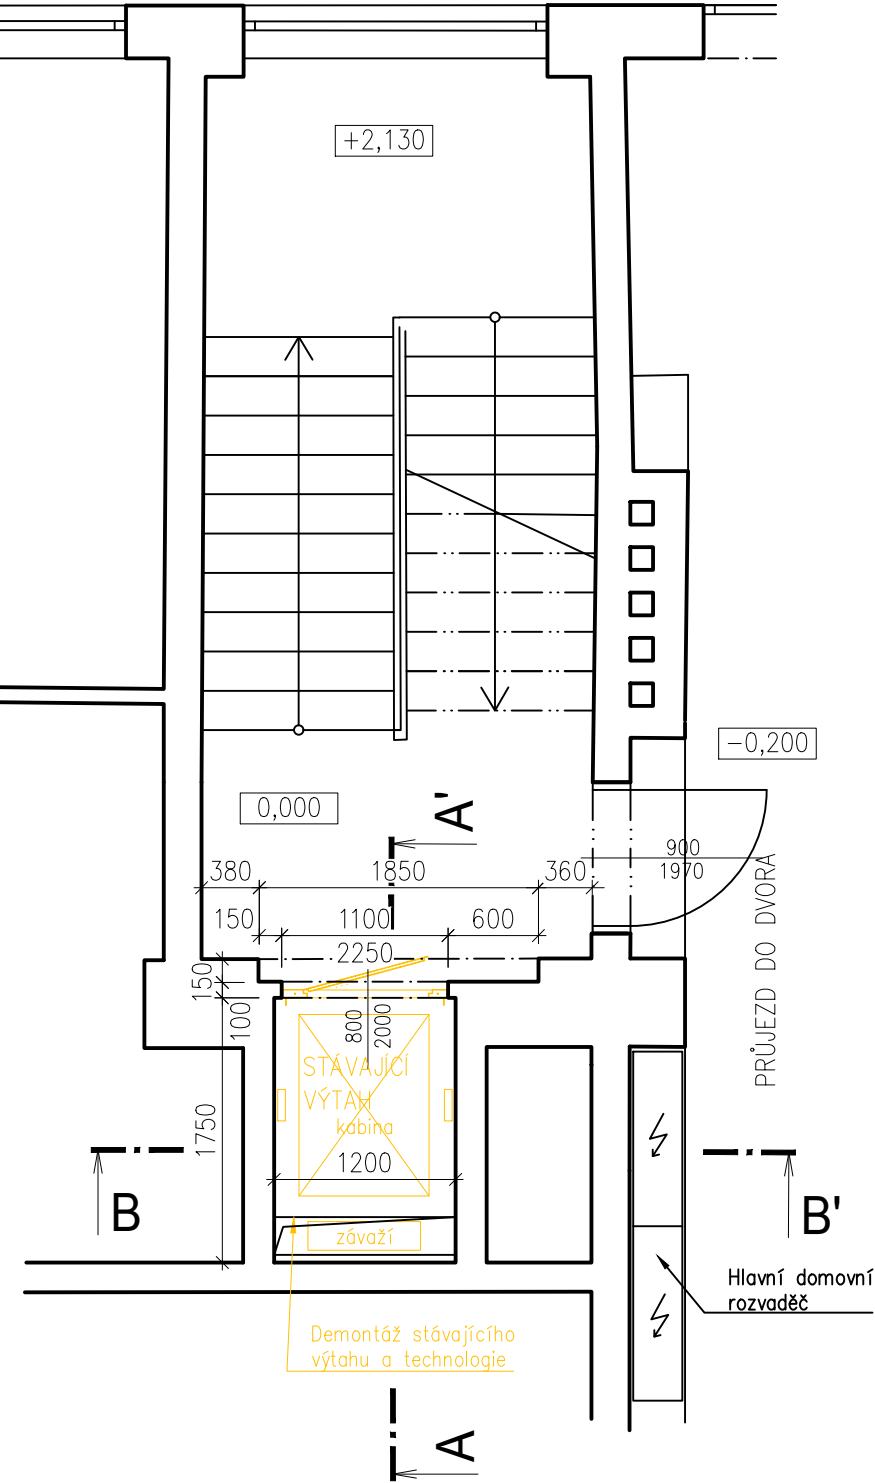

PŮDORYS 1.NP - NOVÝ STAV
1:50

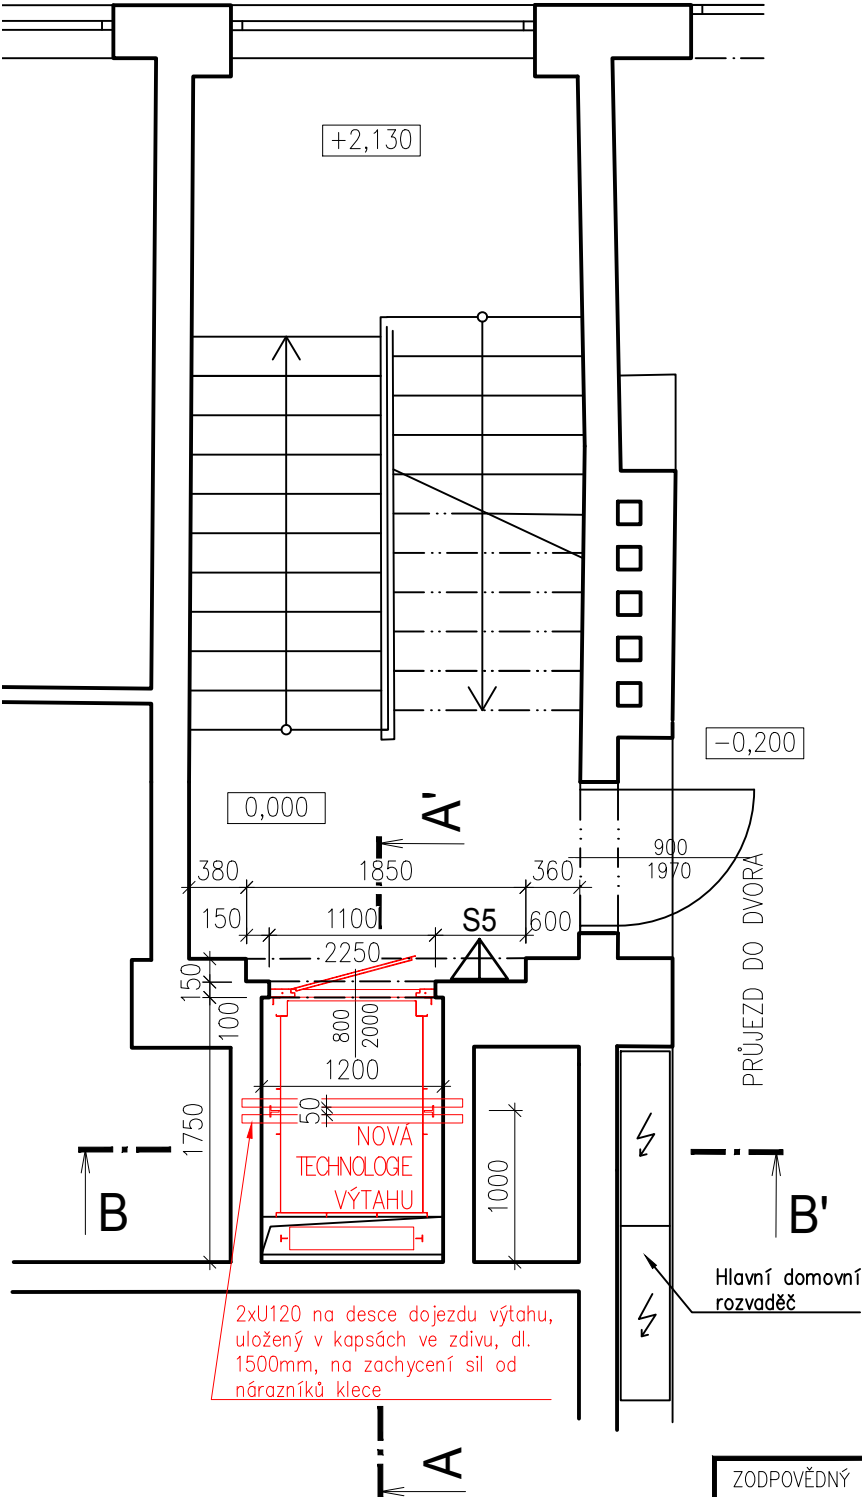

LEGENDA MATERIÁLŮ

- Stávající konstrukce
- Bourané konstrukce
- Nové konstrukce

POZNÁMKY

- TATO DOKUMENTACE VE STUPNI PRO STAVEBNÍ POVOLENÍ NENAHRADZUJE PROVÁDĚCÍ DOKUMENTACI! TA MUSÍ BÝT VYPRACOVÁNA PO DETAILNÍM ZAMĚŘENÍ VÝTAHOVÉ ŠACHTY

ROZSAH BOURACÍCH PRACÍ

- VYBOURÁNÍ VÝTAHOVÝCH DVEŘÍ
- VYBOURÁNÍ TECHNOLOGIE VÝTAHU – DOJEZD, VODÍTKA, KLEC
- OKLEPÁNÍ ZVĚTRALÉ OMÍTKY V NEZBYTNÉM ROZSAHU

ROZSAH STAVEBNÍCH ÚPRAV

- MONTÁŽ NOVÝCH ŠACHETNÍCH DVEŘÍ, ZEDNICKÉ ZAPRAVENÍ OSTĚNÍ A NAPOJENÍ PODLAHY – KER. DLAŽBA
- OPRAVA OMÍTKY ŠACHTY Z 10%, POUŽITÍ JEDNOVRSTVÉ VNITŘNÍ OMÍTKY
- VÝMALBA STĚN ŠACHTY A OSTĚNÍ DVEŘÍ, EPOXIDOVÝ NÁTĚR PODLAHY DOJEZDU + SOKLIK 10CM
- INSTALACE NOVÉ TECHNOLOGIE VÝTAHU

ZODPOVĚDNÝ PROJEKTANT:	VYPRACOVAL:
Ing. et Ing. Pavel Vyskočil	Ing. et Ing. Pavel Vyskočil
STAVEBNÍK:	Statutární město Brno, Dominikánské náměstí 196/1, 602 00 Brno
MÍSTO STAVBY:	Jánská 18/20, 602 00 Brno
KATASTRÁLNÍ ÚZEMÍ:	Město Brno
NÁZEV STAVBY:	


VÝMĚNA VÝTAHU V OBJEKTU JÁNSKÁ 18/20, BRNO

OBSAH VÝKRESU:
PŮDORYS 1.NP


Ing. et Ing. Pavel Vyskočil
Nádražní 179, 664 46 Silůvky
IČO: 87245302
Autorizace ČKAIT: 1005896
tel.: (+420) 725 805 017
pavel.vyskocil@seznam.cz

STUPEŇ	DSP
FORMÁT	2xA4
DATUM	12/2019
MĚŘÍTKO	ČÍSLO VÝKRESU
1:50	D 1.1_2

PŮDORYS 2.NP až 6.NP
STÁVAJÍCÍ STAV

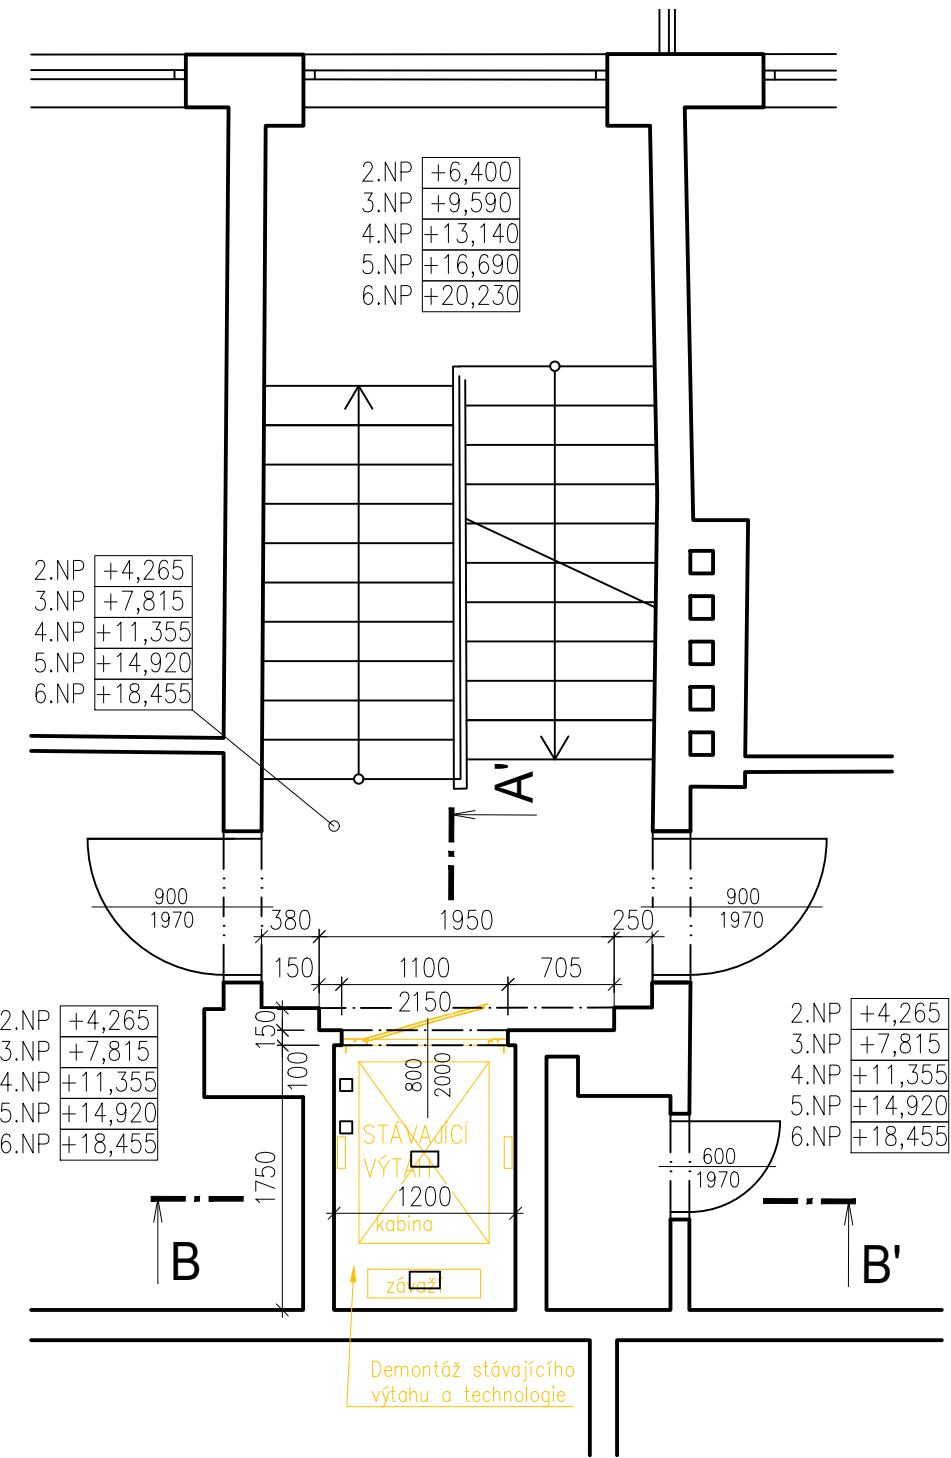

PŮDORYS 2.NP až 6.NP
NOVÝ STAV

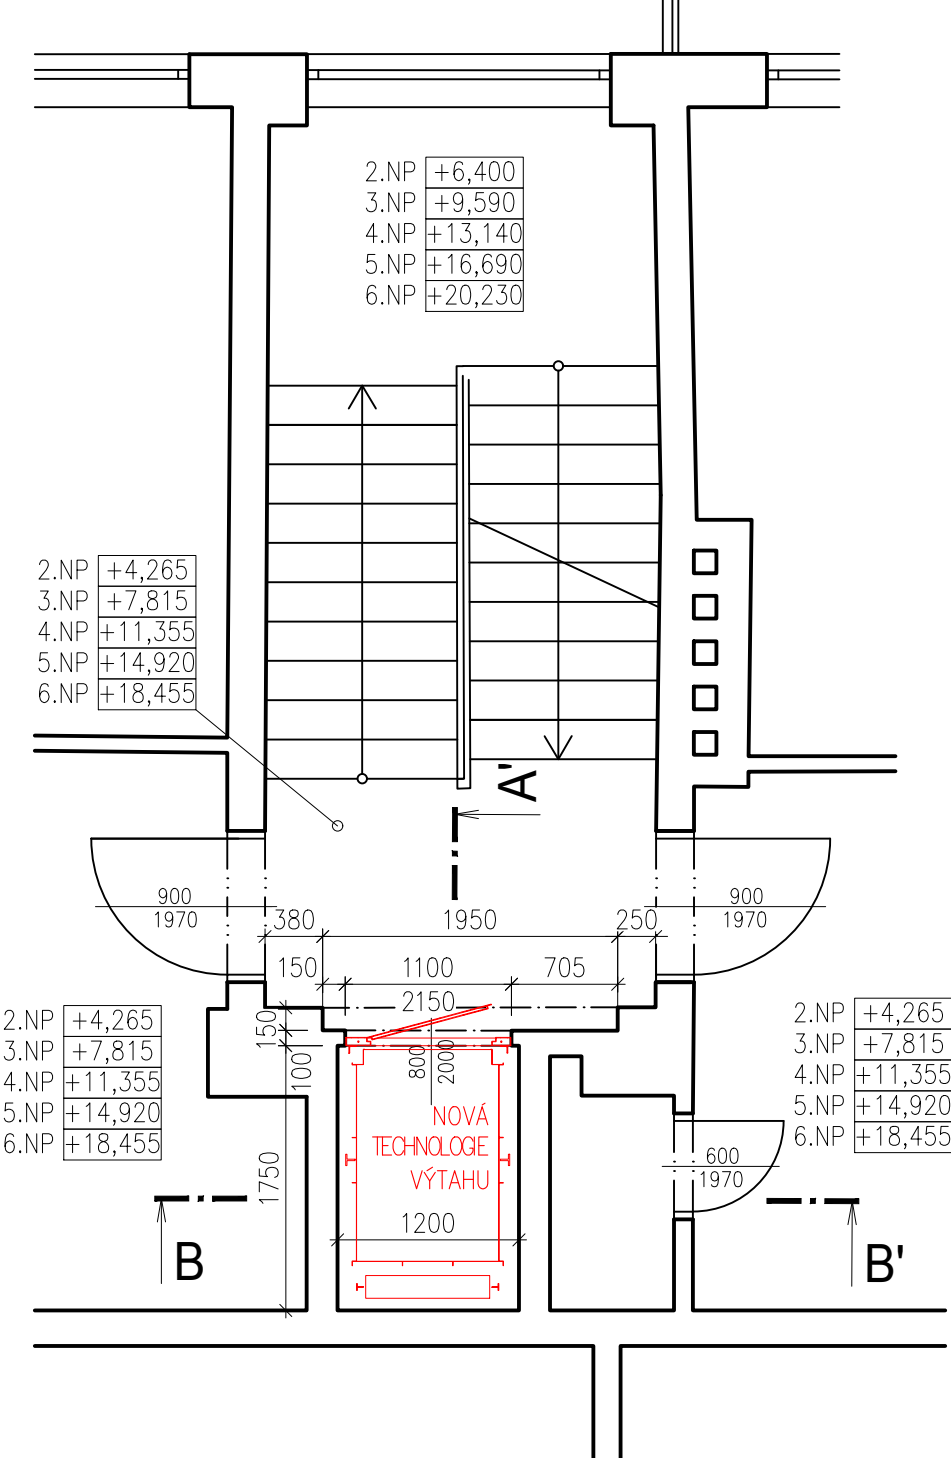

LEGENDA MATERIÁLŮ

- Stávající konstrukce
- Bourané konstrukce
- Nové konstrukce

POZNÁMKY

- TATO DOKUMENTACE VE STUPNI PRO STAVEBNÍ POVOLENÍ
NENAHRAŽUJE PROVÁDĚCÍ DOKUMENTACI! TA MUSÍ BÝT
VYPRACOVÁNA PO DETAILNÍM ZAMĚŘENÍ VÝTAHOVÉ ŠACHTY


- V HLAVĚ ŠACHTY BUDE UMÍSTĚNO MONTÁŽNÍ OKO NEBO
MONTÁŽNÍ NOSNÍK V ZÁVISLOSTI NA POUŽITÉ TECHNOLOGII
VÝTAHU

ROZSAH BOURACÍCH PRACÍ

- VYBOURÁNÍ VÝTAHOVÝCH DVEŘÍ
- VYBOURÁNÍ TECHNOLOGIE VÝTAHU
- OKLEPÁNÍ ZVĚTRALÉ OMÍTKY V NEZBYTNÉM ROZSAHU

ROZSAH STAVEBNÍCH ÚPRAV

- MONTÁŽ NOVÝCH ŠACHETNÍCH DVEŘÍ, ZEDNICKÉ ZAPRAVENÍ OSTĚNÍ A
NAPOJENÍ PODLAHY - KER. DLAŽBA
- VÝMALBA STĚN ŠACHTY A OSTĚNÍ DVEŘÍ, EPOXIDOVÝ NÁTĚR PODLAHY
DOJEZDU + SOKLÍK 10CM
- INSTALACE NOVÉ TECHNOLOGIE VÝTAHU

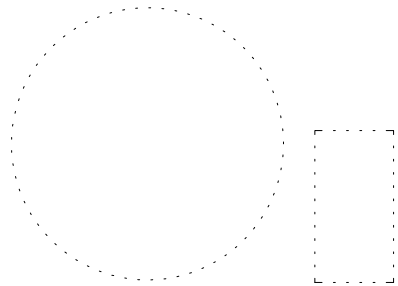

ZODPOVĚDNÝ PROJEKTANT:	VYPRACOVAL:	
Ing. et Ing. Pavel Vyskočil	Ing. et Ing. Pavel Vyskočil	
STAVEBNÍK:	Statutární město Brno, Dominikánské náměstí 196/1, 602 00 Brno	
MÍSTO STAVBY:	Jánská 18/20, 602 00 Brno	
KATASTRÁLNÍ ÚZEMÍ:	Město Brno	
NÁZEV STAVBY:		
VÝMĚNA VÝTAHU V OBJEKTU JÁNSKÁ 18/20, BRNO		
OBSAH VÝKRESU:		
PŮDORYS 2.NP AŽ 6.NP		
		Ing. et Ing. Pavel Vyskočil Nádražní 179, 664 46 Silůvky IČO: 87245302 Autorizace ČKAIT: 1005896 tel.: (+420) 725 805 017 pavel.vyskocil@seznam.cz
	STUPEŇ	DSP
	FORMÁT	2xA4
	DATUM	12/2019
	MĚŘÍTKO	ČÍSLO VÝKRESU
	1:50	D 1.1_3

PŮDORYS 2.NP až 6.NP
STÁVAJÍCÍ STAV



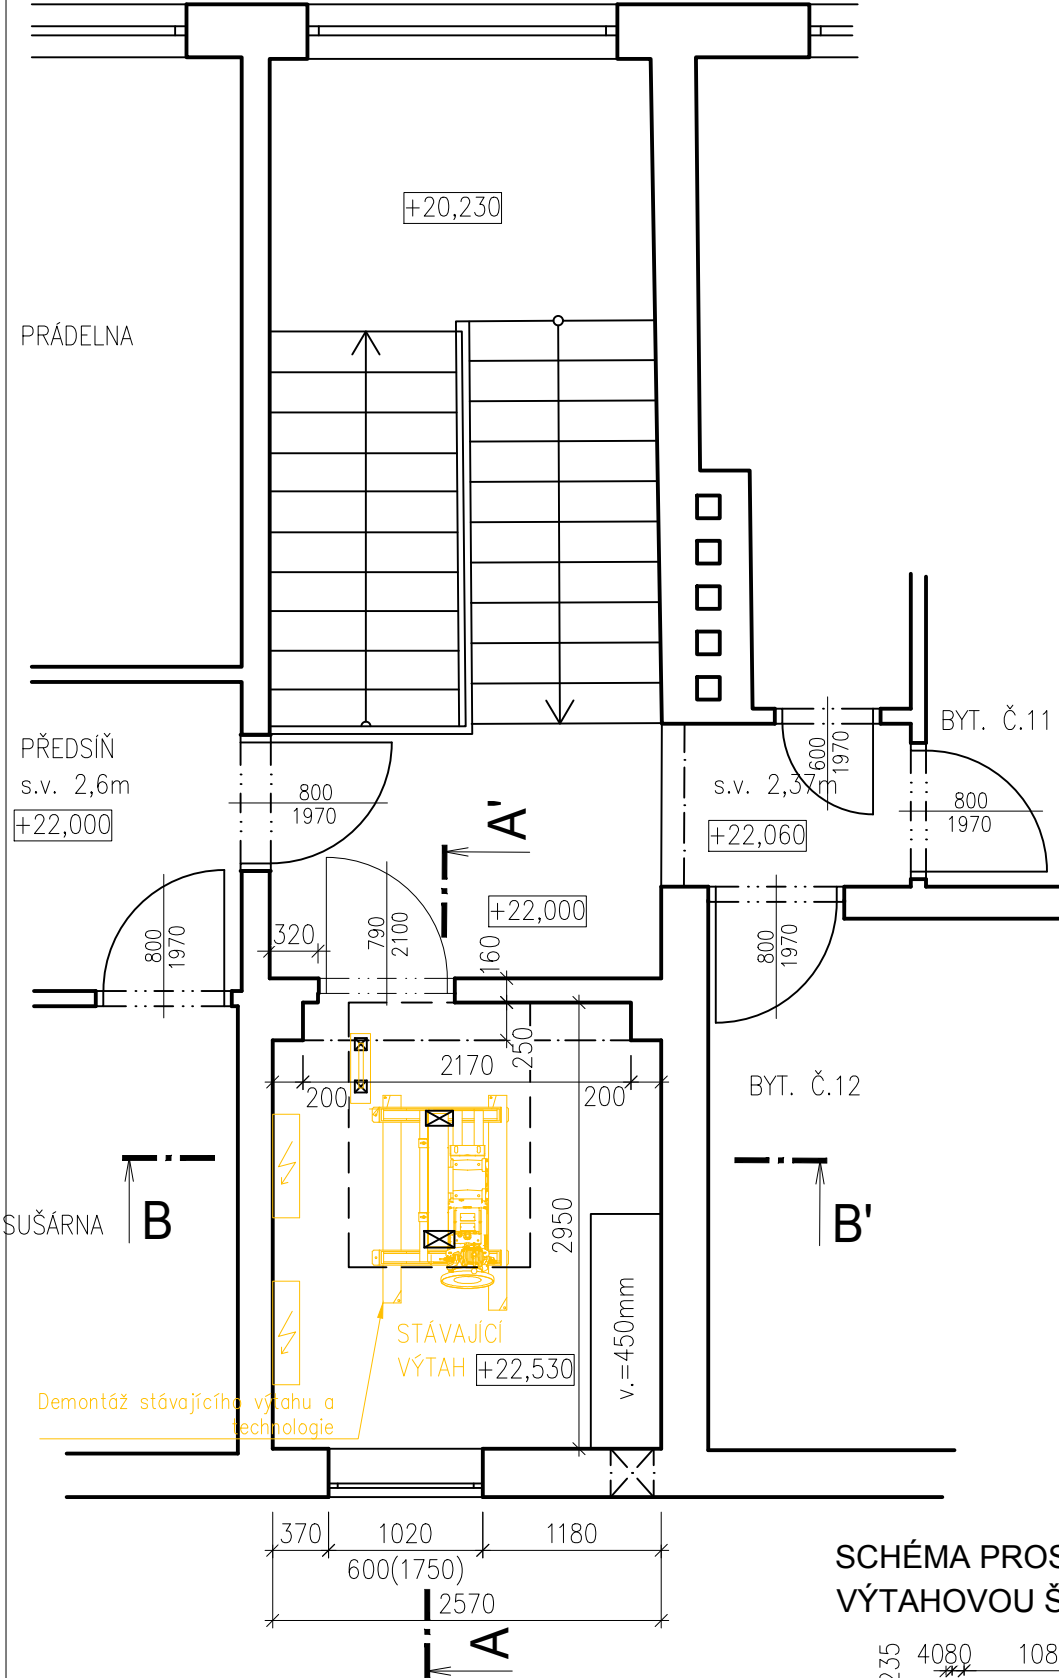


SCHÉMA PROSTUPŮ NAD
VÝTAHOVOU ŠACHTOU

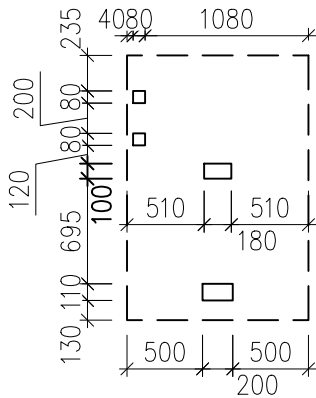

PŮDORYS 2.NP až 6.NP
NOVÝ STAV

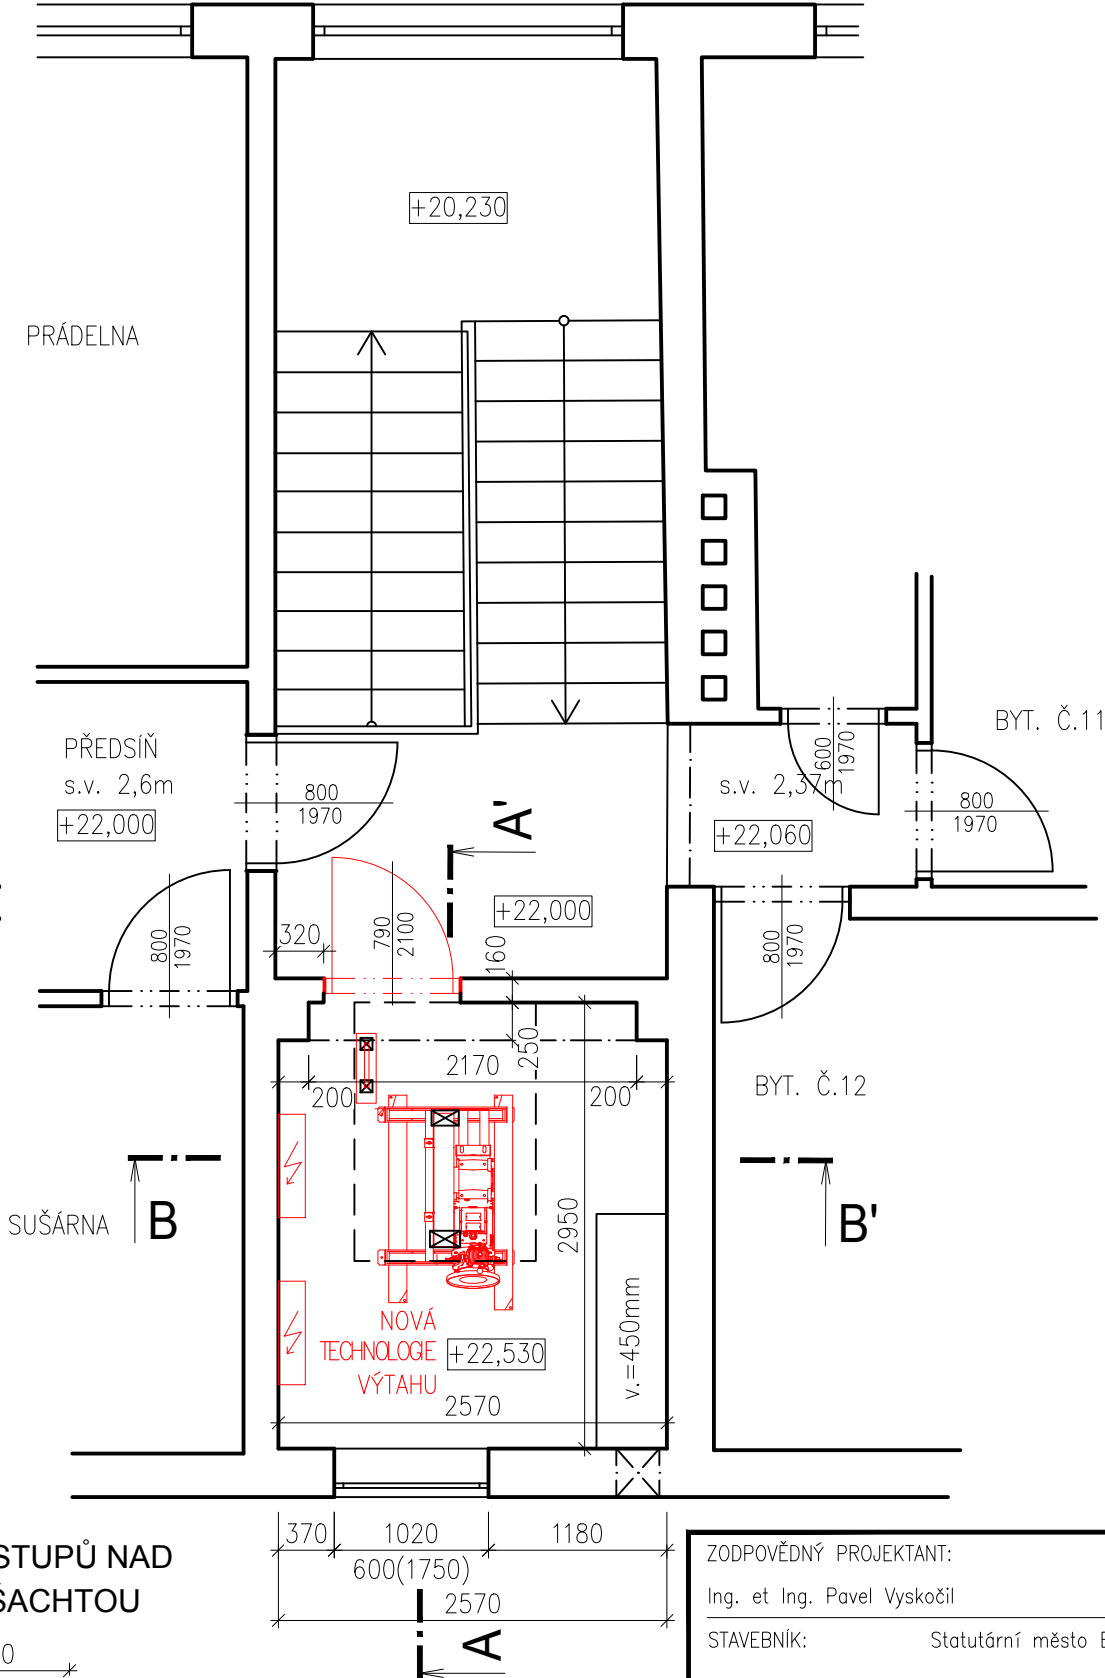

LEGENDA MATERIÁLŮ

- Stávající konstrukce
- Bourané konstrukce
- Nové konstrukce

POZNÁMKY


- TATO DOKUMENTACE VE STUPNI PRO STAVEBNÍ POVOLENÍ NENAHRAZUJE PROVÁDĚCÍ DOKUMENTACI! TA MUSÍ BÝT VYPRACOVÁNA PO DETAILNÍM ZAMĚŘENÍ VÝTAHOVÉ ŠACHTY
- PŘED MONTÁŽÍ NOVÉ TECHNOLOGIE VÝTAHU BUDE PROVĚŘEN STAV, DIMENZE A JISTĚNÍ STÁVAJÍCÍHO PŘÍVODNÍHO KABELU VÝTAHU. V PŘÍPADĚ NEVYHOVUJÍCÍHO STAVU BUDE DO STROJOVNY REALIZOVÁN Z HLAVNÍHO ROZVADĚČE NOVÝ PŘÍVOD DLE KONKRÉTNÍ TECHNOLOGIE VÝTAHU, VČETNĚ JISTĚNÍ
- STÁVAJÍCÍ PROSTUPY VE STROPNÍ KONSTRUKCI NAD ŠACHTOU BUDOU ZACHOVÁNY A VYUŽITY NOVOU TECHNOLOGIÍ VÝTAHU

ROZSAH BOURACÍCH PRACÍ

- VYBOURÁNÍ VÝTAHOVÝCH DVEŘÍ
- VYBOURÁNÍ TECHNOLOGIE VÝTAHU
- OKLEPÁNÍ ZVĚTRALÉ OMÍTKY V NEZBYTNÉM ROZSAHU

ROZSAH STAVEBNÍCH ÚPRAV


- NOVÉ DVEŘNÍ KŘÍDLO DLE PBŘ A PŘEVAŘENÍ DVEŘNÍCH PANTŮ NA ZÁRUBNÍ, SVRCHNÍ NÁTĚR KŘÍDLO+ZÁRUBEŇ
- VÝMALBA STĚN, EPOXIDOVÝ NÁTĚR PODLAHY VČETNĚ SOKLÍKU 10CM
- INSTALACE NOVÉ TECHNOLOGIE VÝTAHU

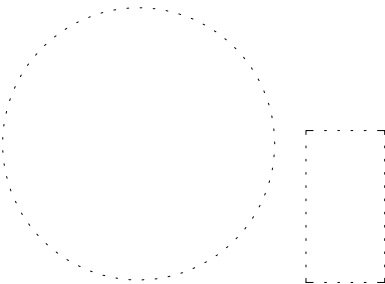

ZODPOVĚDNÝ PROJEKTANT:	VYPRACOVAL:	
Ing. et Ing. Pavel Vyskočil	Ing. et Ing. Pavel Vyskočil	Ing. et Ing. Pavel Vyskočil
STAVEBNÍK:	Statutární město Brno, Dominikánské náměstí 196/1, 602 00 Brno	Nádražní 179, 664 46 Silůvky
		IČO: 87245302
MÍSTO STAVBY:	Jánská 18/20, 602 00 Brno	Autorizace ČKAIT: 1005896
KATASTRÁLNÍ ÚZEMÍ:	Město Brno	tel.: (+420) 725 805 017
NÁZEV STAVBY:		pavel.vyskocil@seznam.cz
VÝMĚNA VÝTAHU V OBJEKTU JÁNSKÁ 18/20, BRNO		STUPEŇ DSP
OBSAH VÝKRESU:		FORMÁT 2xA4
PŮDORYS 7.NP		DATUM 12/2019
		MĚŘÍTKO ČÍSLO VÝKRESU
		1:50 D 1.1_4


STÁVAJÍCÍ STAV
1:100

SVISLÝ ŘEZ A-A'

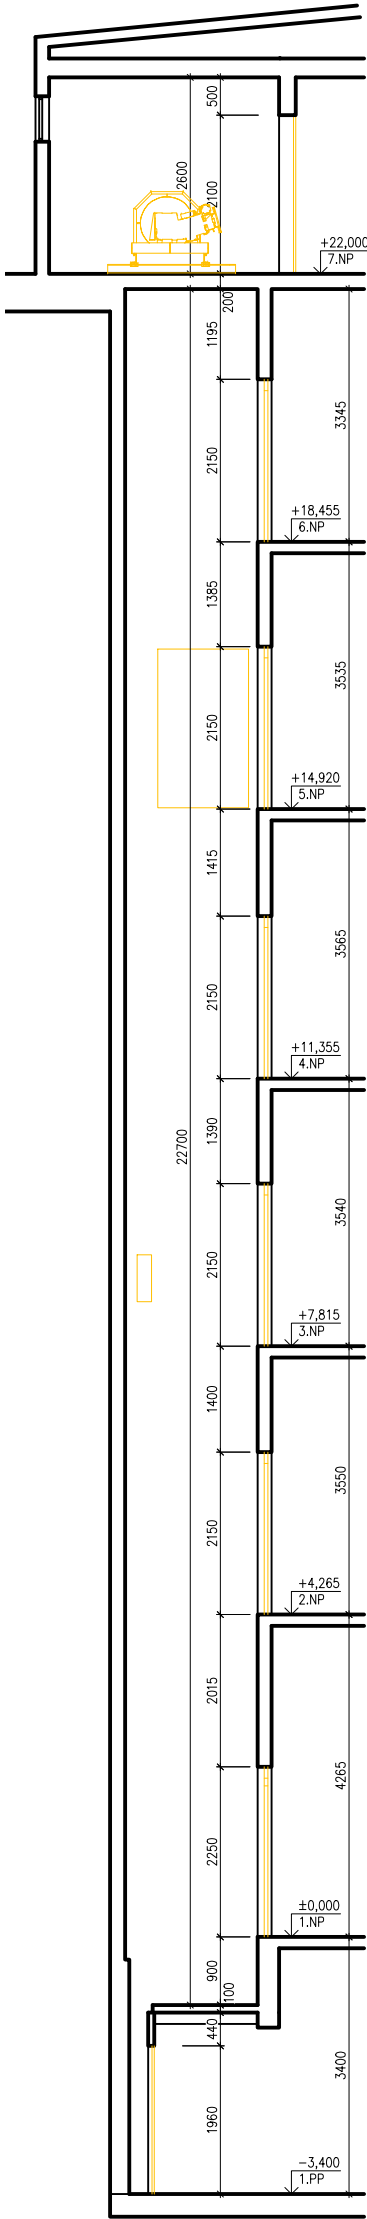



NOVÝ STAV
1:100

SVISLÝ ŘEZ A-A'

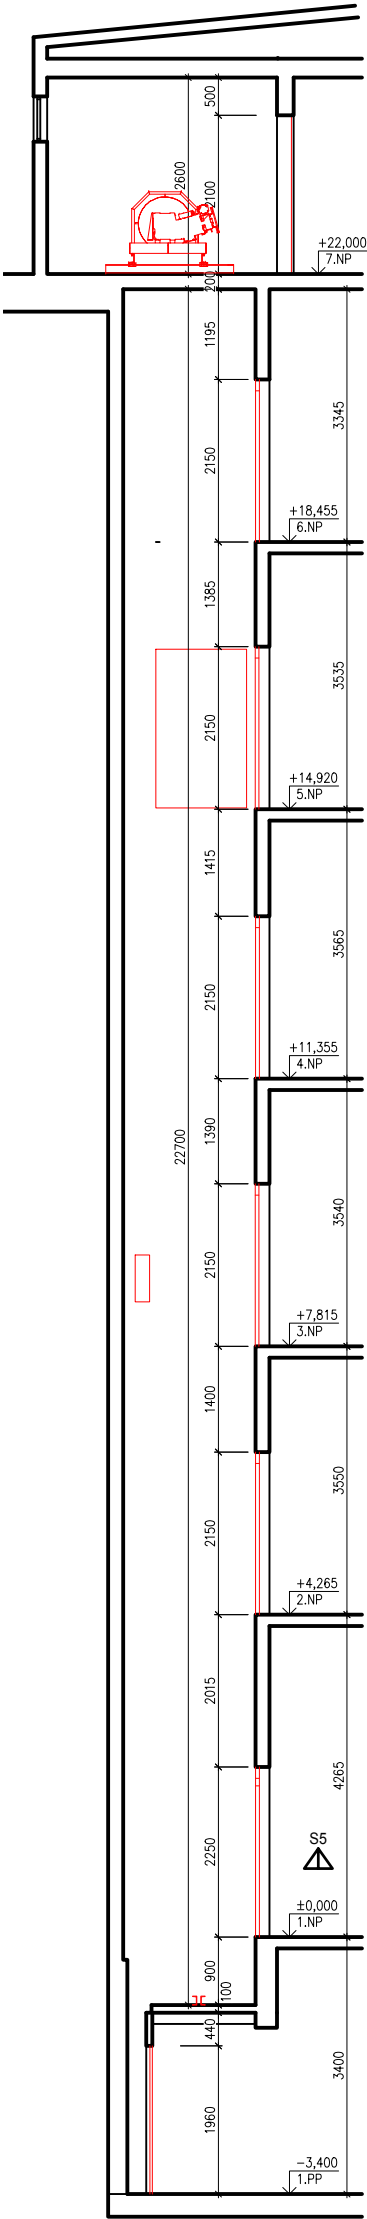

NOVÝ STAV
1:100

SVISLÝ ŘEZ B-B'

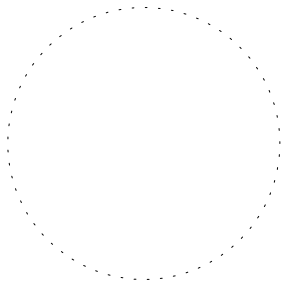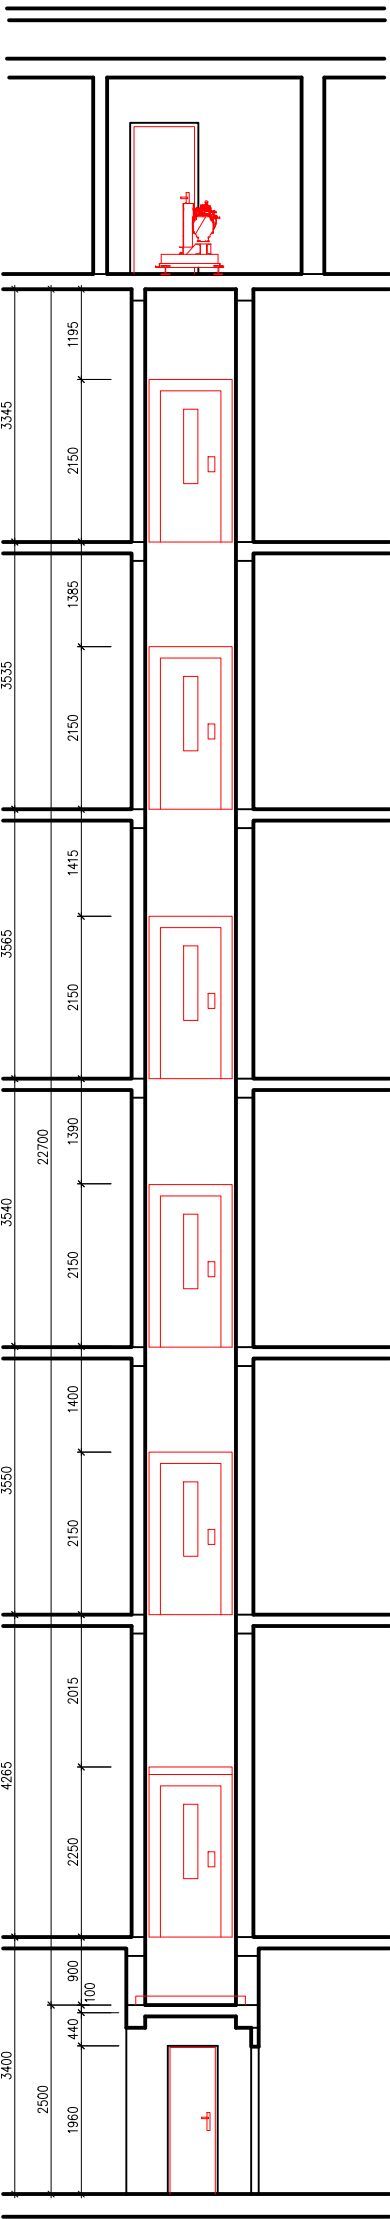

ZODPOVĚDNÝ PROJEKTANT:

Ing. et Ing. Pavel Vyskočil

STAVEBNÍK:

Statutární město Brno, Dominikánské náměstí 196/1, 602 00 Brno

MÍSTO STAVBY:

Jánská 18/20, 602 00 Brno

KATASTRÁLNÍ ÚZEMÍ:

Město Brno

NÁZEV STAVBY:

VÝMĚNA VÝTAHU V OBJEKTU JÁNSKÁ 18/20, BRNO

OBSAH VÝKRESU:

SVISLÝ ŘEZ A-A', B-B'

VYPRACOVAL:

Ing. et Ing. Pavel Vyskočil

Ing. et Ing. Pavel Vyskočil
Nádražní 179, 664 46 Silůvky
IČO: 87245302
Autorizace ČKAIT: 1005896
tel.: (+420) 725 805 017
pavel.vyskocil@seznam.cz

STUPEŇ

DSP

FORMÁT

2xA4

DATUM

07/2019

MĚŘÍTKO

ČÍSLO VÝKRESU

1:100

D 1.1_5