


Informativní zákres sítí **elektro** k žádosti 26123716

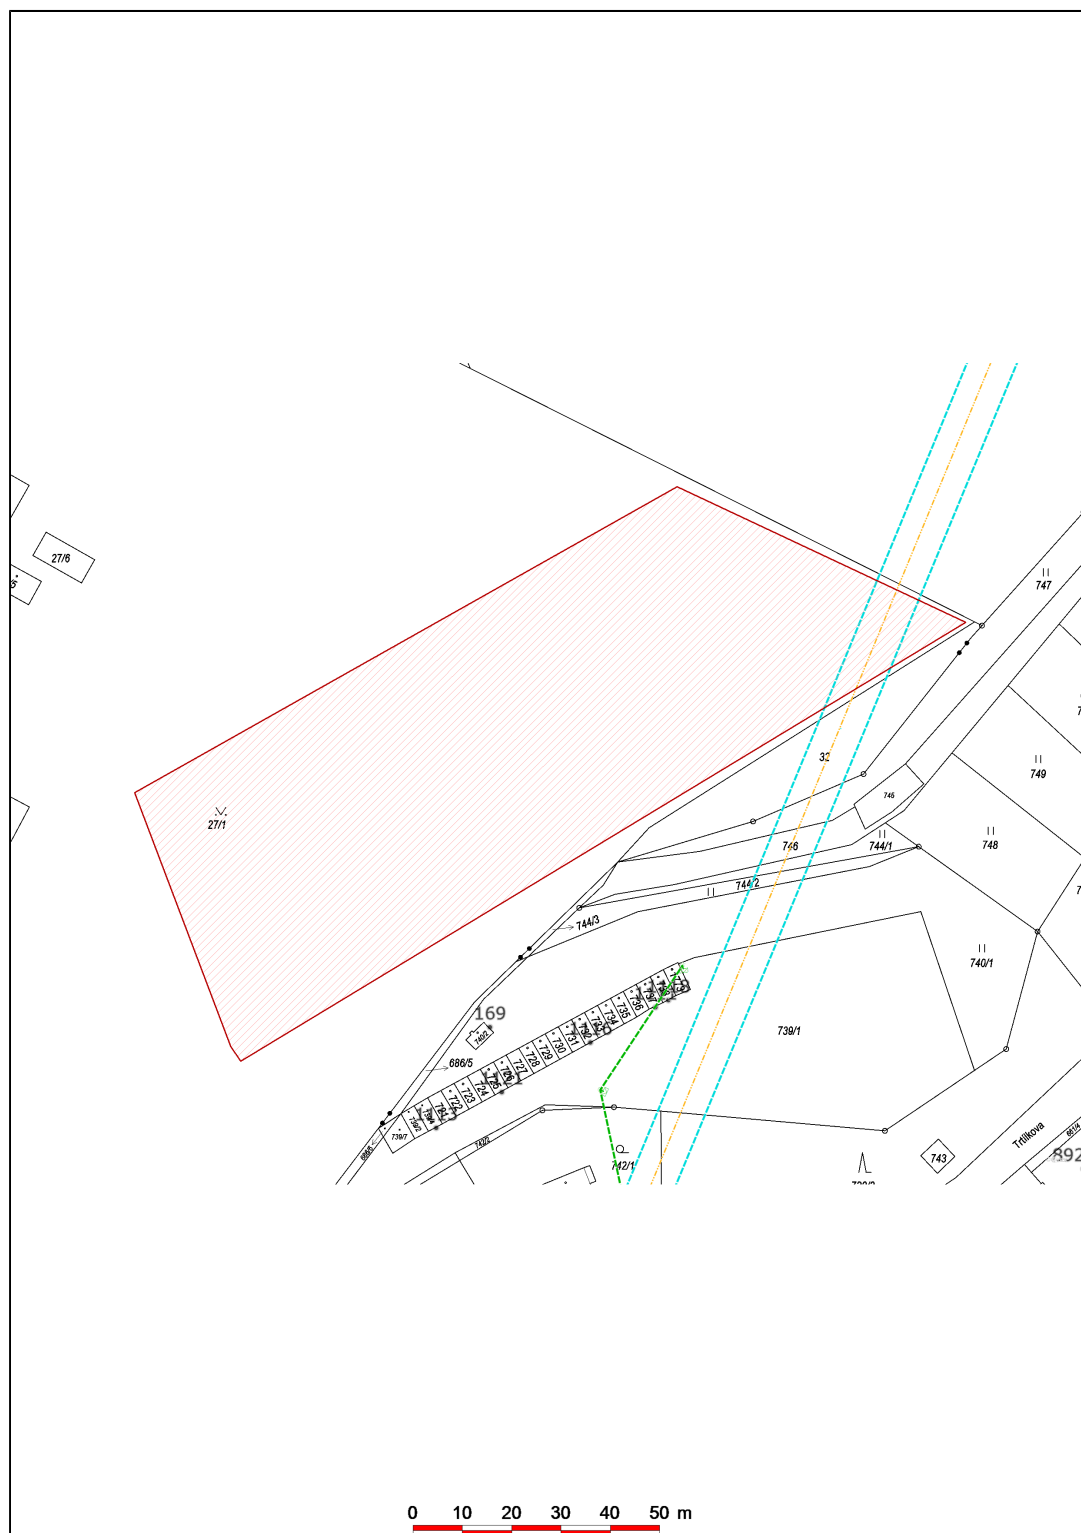

Datum 18.06.2021

eg·d

001

EG.D, a.s.
Lidická 1873/36, Černá Pole, 602 00 Brno