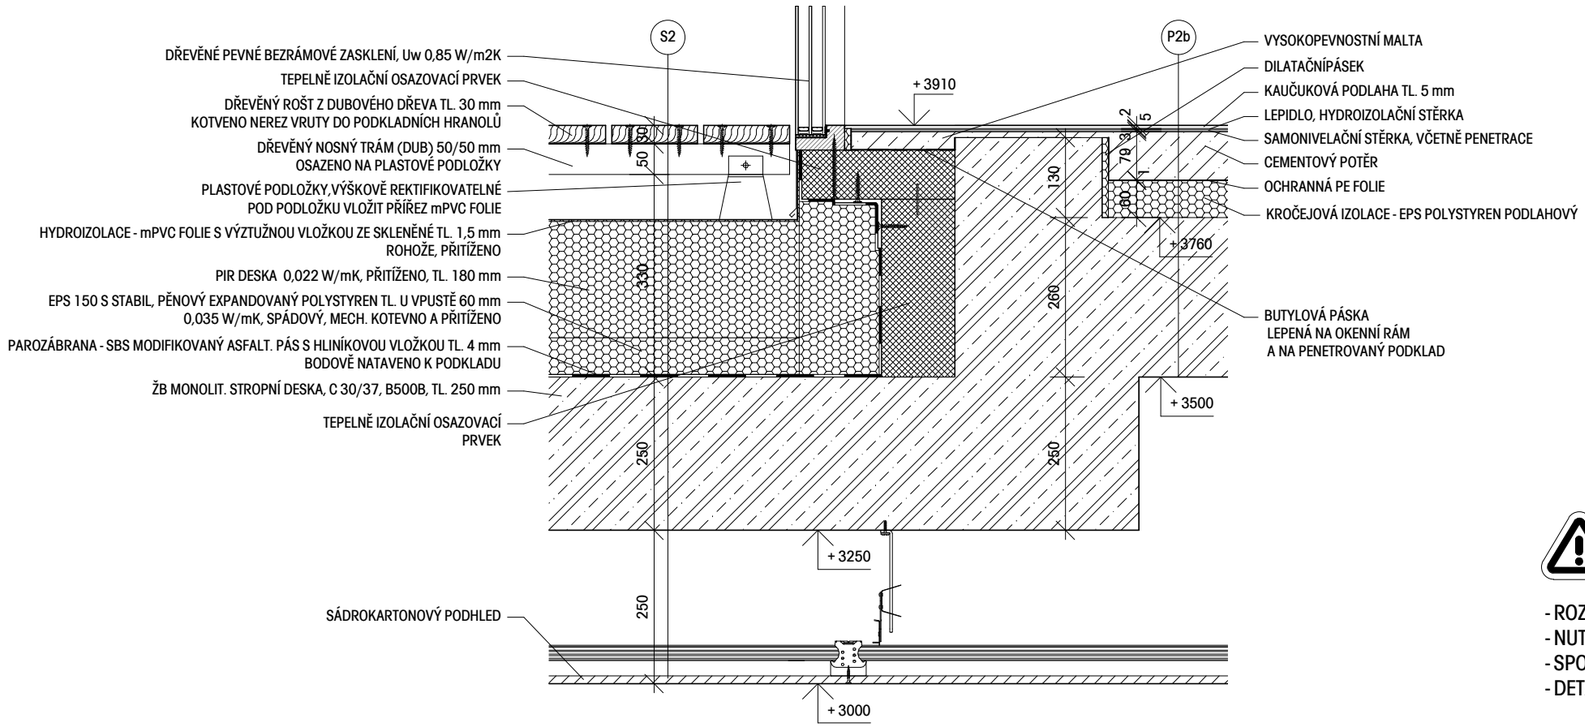


- ROZMĚRY A VÝŠKY NUTNO PŘIZPŮSOBIT ÚDAJŮM ZJIŠTĚNÝM NA STAVENIŠTI
- NUTNO ZPRACOVAT PODROBNOU VÝROBNÍ A DÍLENSKOU DOKUMNETACE
- SPOJE DŘEVĚNÝCH A OCELOVÝCH PRVKŮ NUTNO ŘEŠIT DÍLENSKOU DOKUMENTACÍ DODAVATELE
- DETAIL PROVÉST DLE TECHNICKÝCH PODKLADŮ DODAVATELE OKEN

ČTYŘSTĚN

S-JTSK / Bpv

0,000 = 248,520 m n.m.


Zodpovědný projektant :
Ing. Roman Koplík
Brněnská 28,
664 51 Šlapanice
e-mail. rkoplik@centrum.cz
tel. 725 128 181

Vedoucí projetku :
**ČTYŘSTĚN s.r.o.**
Ing. arch. Tomáš Págo
Husova 355/13,
602 00 Brno
e-mail. pago@ctyrsten.eu
tel. 603 185 481

Hlavní inženýr projektu :
Ing. Roman Koplík
Brněnská 28,
664 51 Šlapanice
e-mail. rkoplik@centrum.cz
tel. 725 128 181

Zpracoval / kreslil :
Ing. Roman Koplík

Kontroloval :
Ing. arch. Tomáš Págo


název stavby :
# Novostavba dětského hospice Dům pro Julii

místo stavby :
k.ú. Sadová [611565]
č.parc. 27/1

objednatel :
Dům pro Julii, z. ú.
Ečerova 14, 635 00 Brno

Autorizace:

| | | | |
|---|---|---|---|
| stupeň PD | DPS - dokumentace pro provedení stavby | zakázka č. | 19_014 |
| datum | 02/2021 | formátů A4 | |
| část projektové dokumentace : D - DOKUMENTACE STAVEBNÍHO OBJEKTU | | měřítko | 1 : 10 |
| stavební objekt : SO 01 - DĚTSKÝ HOSPIC | | výkres č. D.136 | paré č. |
| název výkresu : DETAIL N - TERASA 2.NP (BEZRÁMOVÉ OKNO) | | | |