



POHLED
M 1 : 50


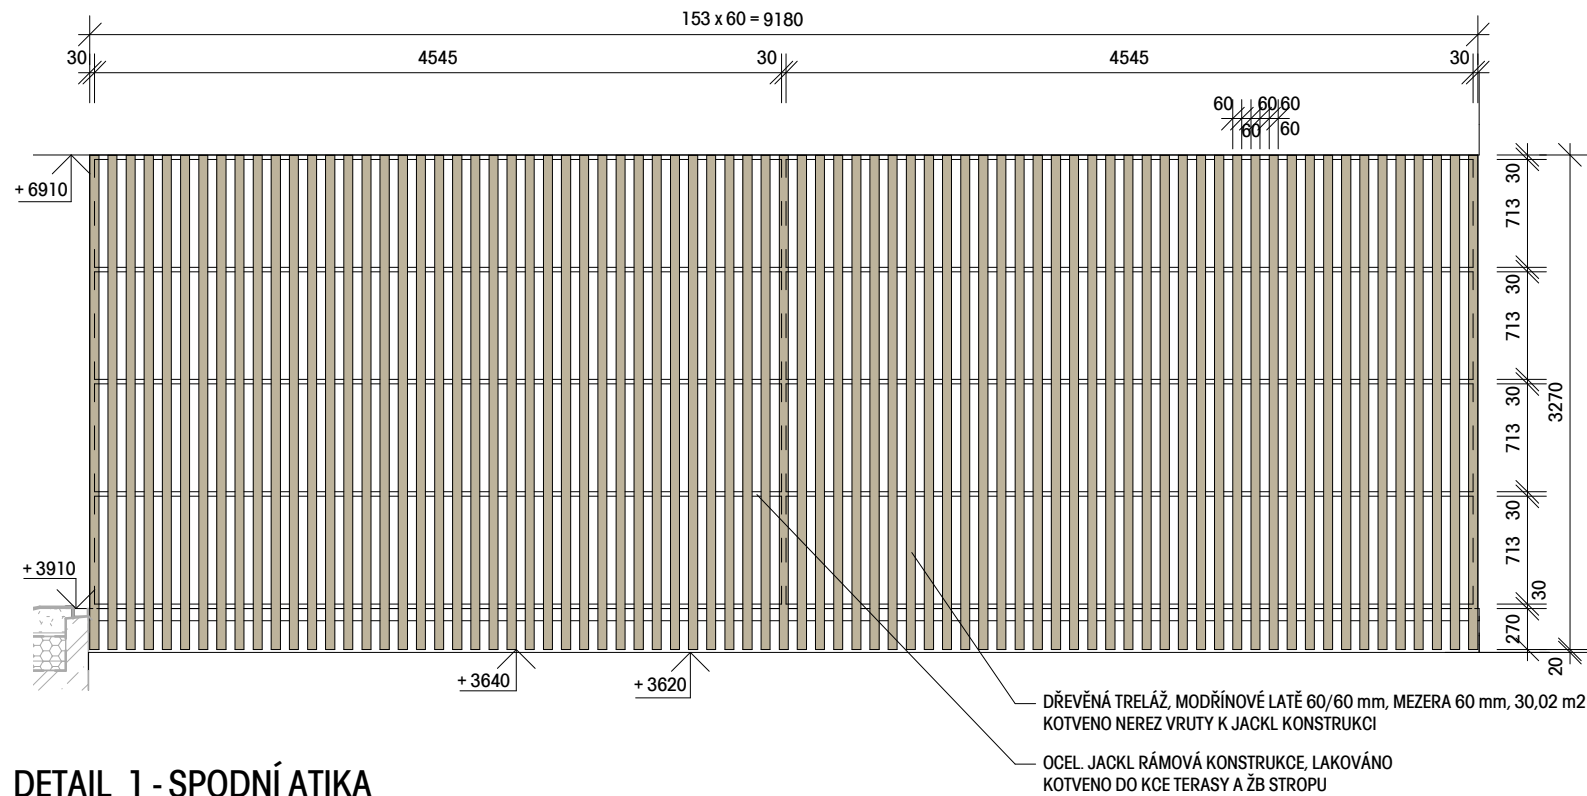


DETAIL 1 - SPODNÍ ATIKA
M 1:10


PŘÍČNÝ ŘEZ
M 1 : 50

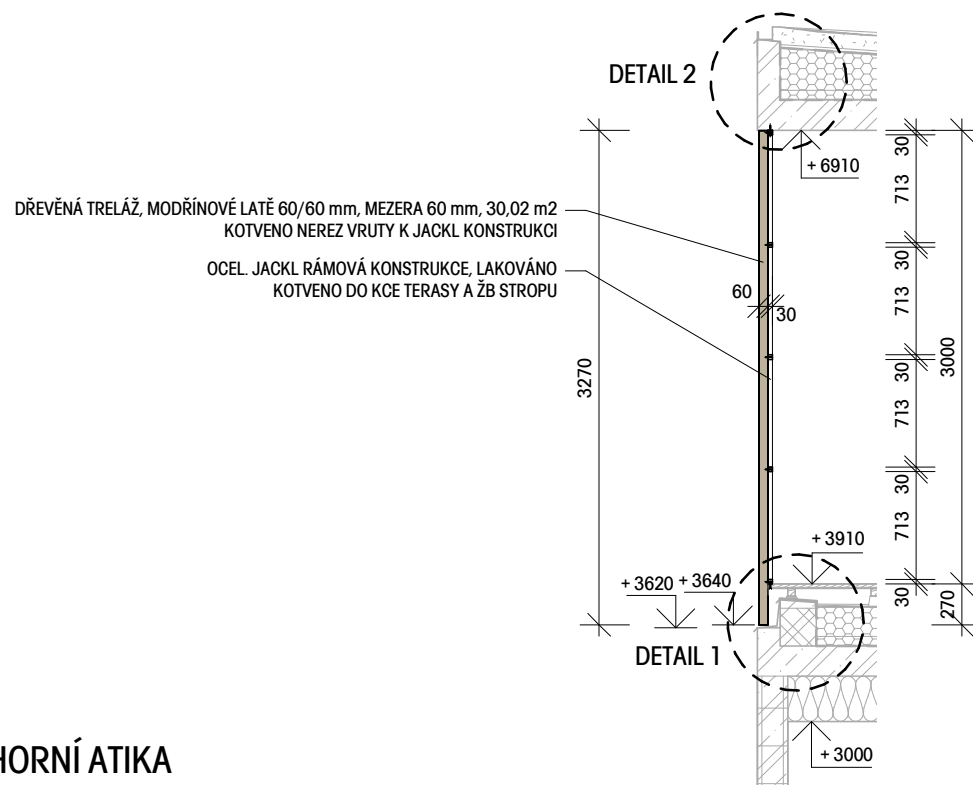

DETAIL 2 - HORNÍ ATIKA
M 1:10

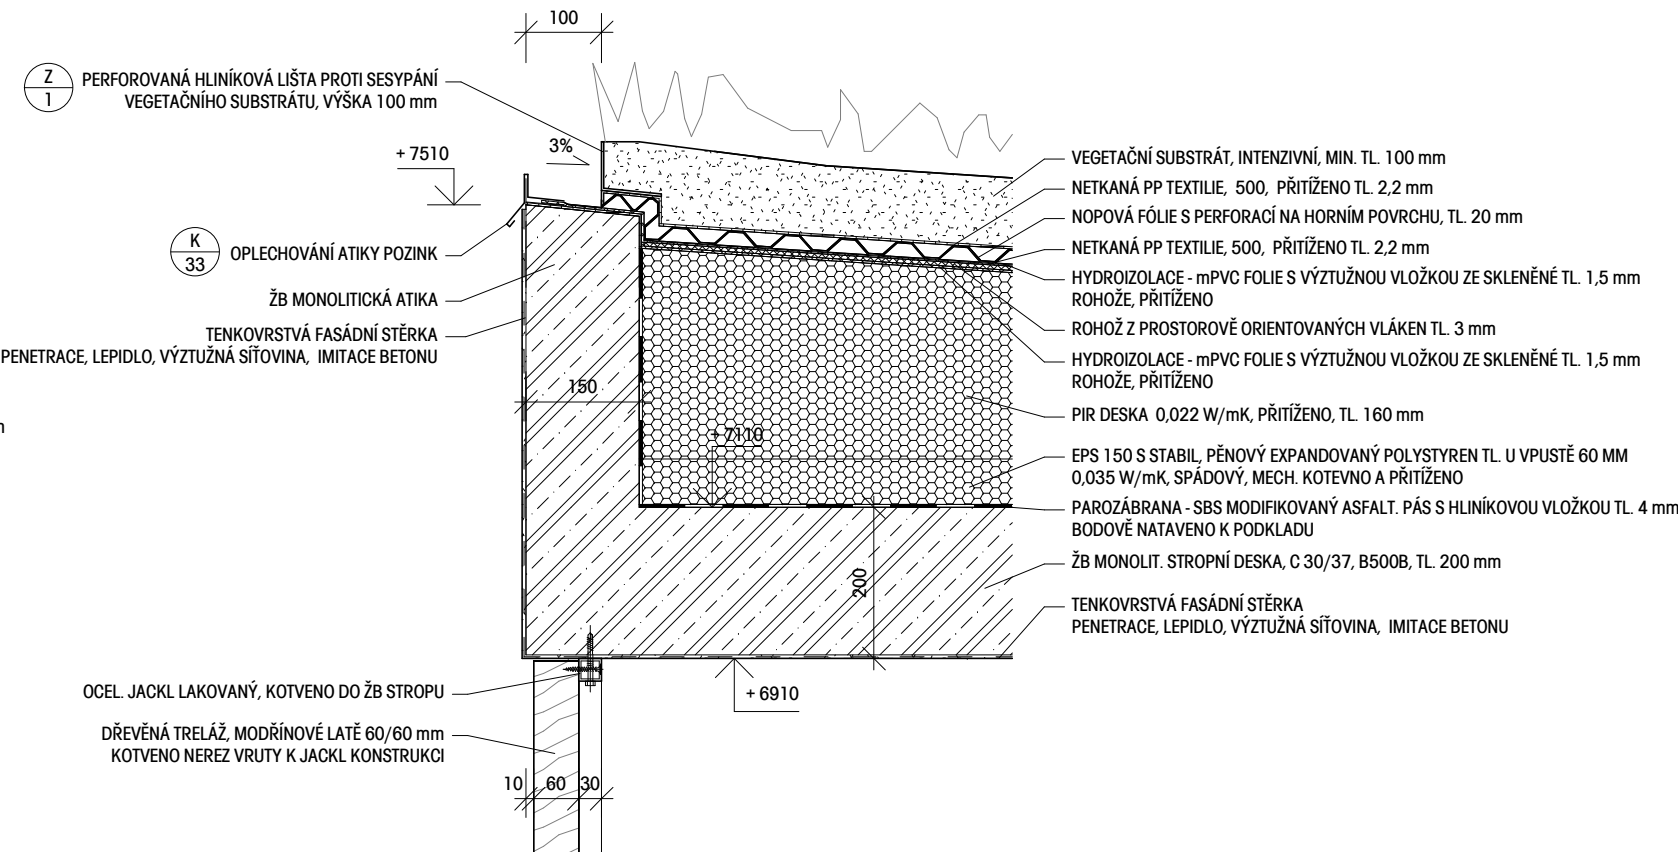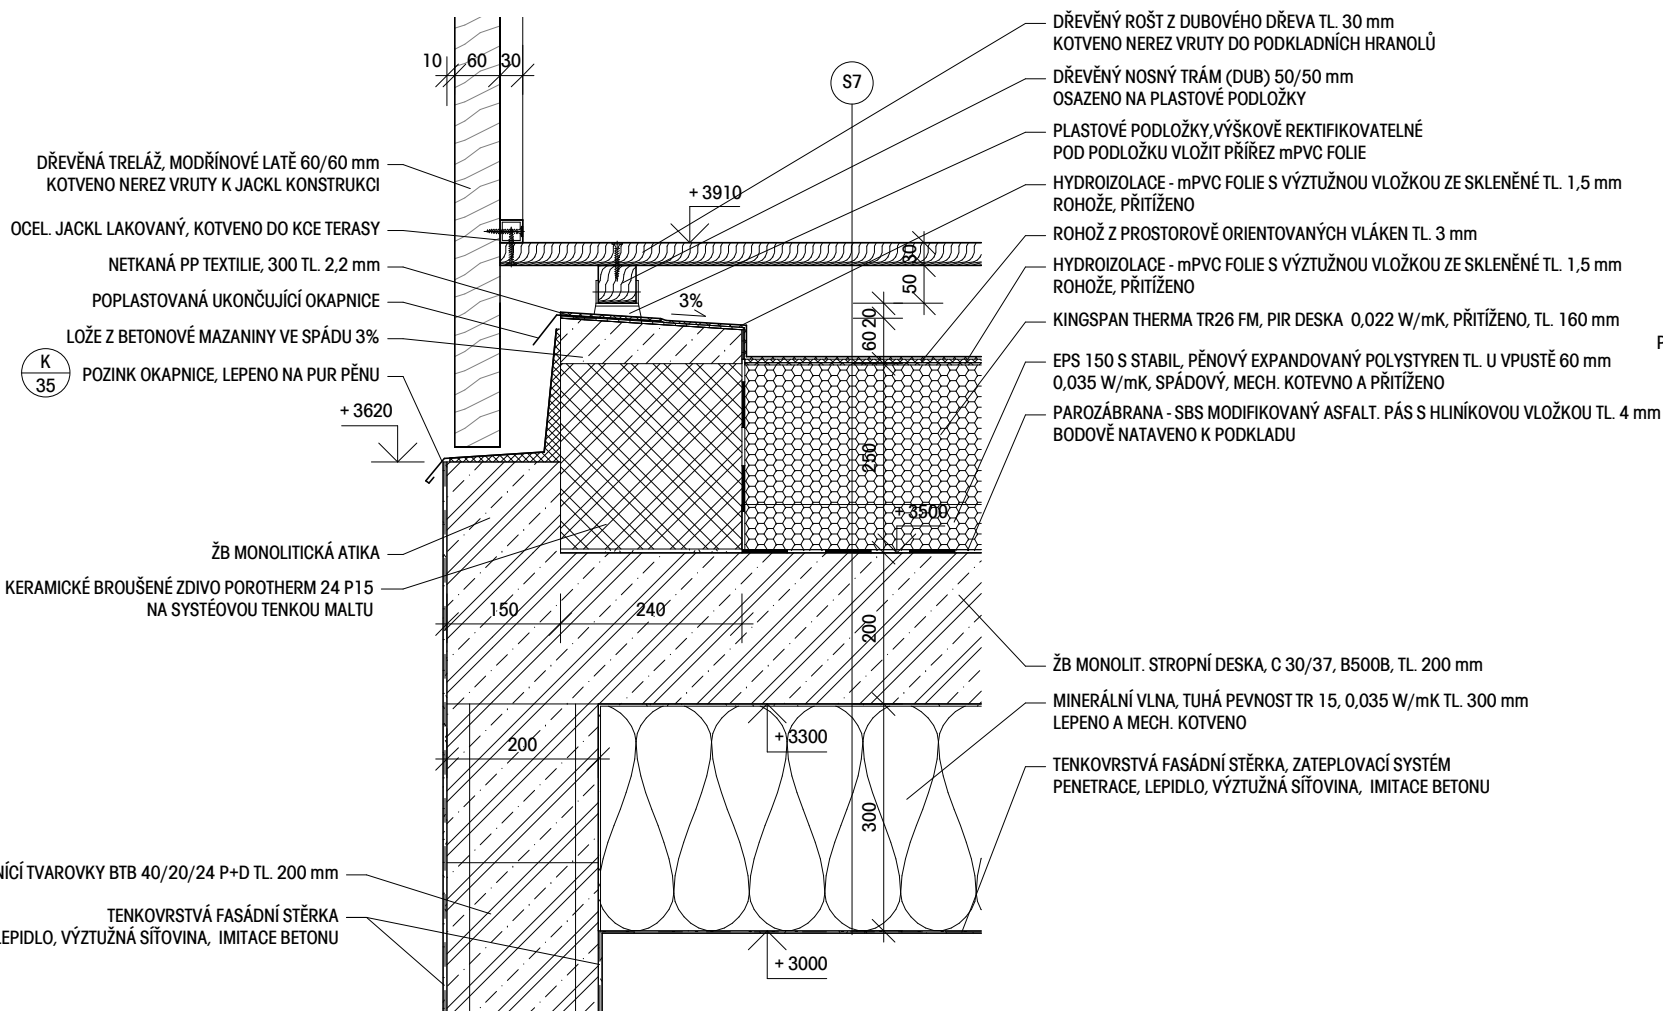

- ROZMĚRY A VÝŠKY NUTNO PŘÍPŮSOBIT ÚDAJŮM ZJIŠTĚNÝM NA STAVENIŠTI
- NUTNO ZPRACOVAT PODROBNOU VÝROBNÍ A DÍLENSKOU DOKUMENTACE
- SPOJE DŘEVĚNÝCH A OCELOVÝCH PRVKŮ NUTNO ŘEŠIT DÍLENSKOU DOKUMENTACÍ DODAVATELE

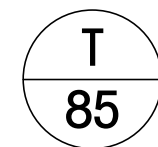

S-JTSK / Bpv
0,000 = 248,520 m n.m.

Zodpovědný projektant : Ing. Roman Koplík Brněnská 28, 664 51 Šlapanice e-mail. rkoplik@centrum.cz tel. 725 128 181	Vedoucí projektu : ČTVŘSTĚN s.r.o. Ing. arch. Tomáš Págo Husova 355/13, 602 00 Brno e-mail. pago@ctvrsten.eu tel. 603 185 481	Hlavní inženýr projektu : Ing. Roman Koplík Brněnská 28, 664 51 Šlapanice e-mail. rkoplik@centrum.cz tel. 725 128 181	Zpracoval / kreslil : Ing. Roman Koplík Kontroloval : Ing. arch. Tomáš Págo
--	--	--	--

název stavby :

místo stavby :

objednatel :

Dům pro Julii, z. ú.
Ečerova 14, 635 00 Brno

stupeň PD	DPS - dokumentace pro provedení stavby	zakázka č.	19_014
datum	02/2021	formátu A4	
část projektové dokumentace : D - DOKUMENTACE STAVEBNÍHO OBJEKTU		měřítko	1 : 10, 1 : 50
stavební objekt : SO 01 - Dětský hospic		výkres č.	paré č.
název výkresu : DETAIL G - dřevěná treláž		D.129	