




PŪDORYS
M 1:10

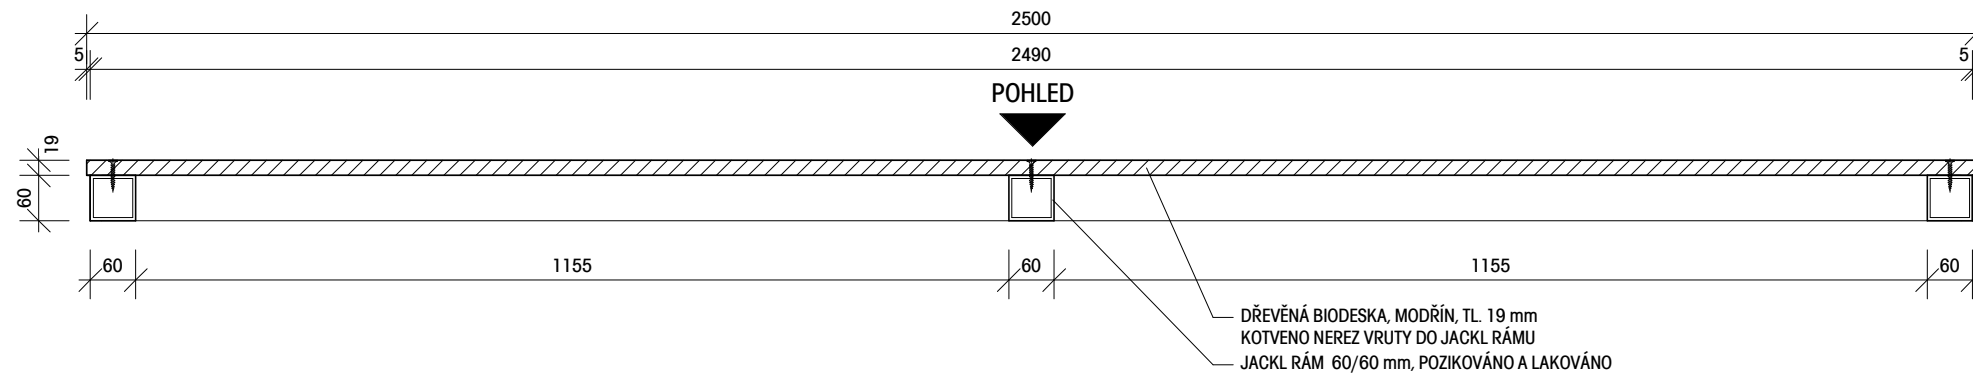


POHLED
M 1 : 20

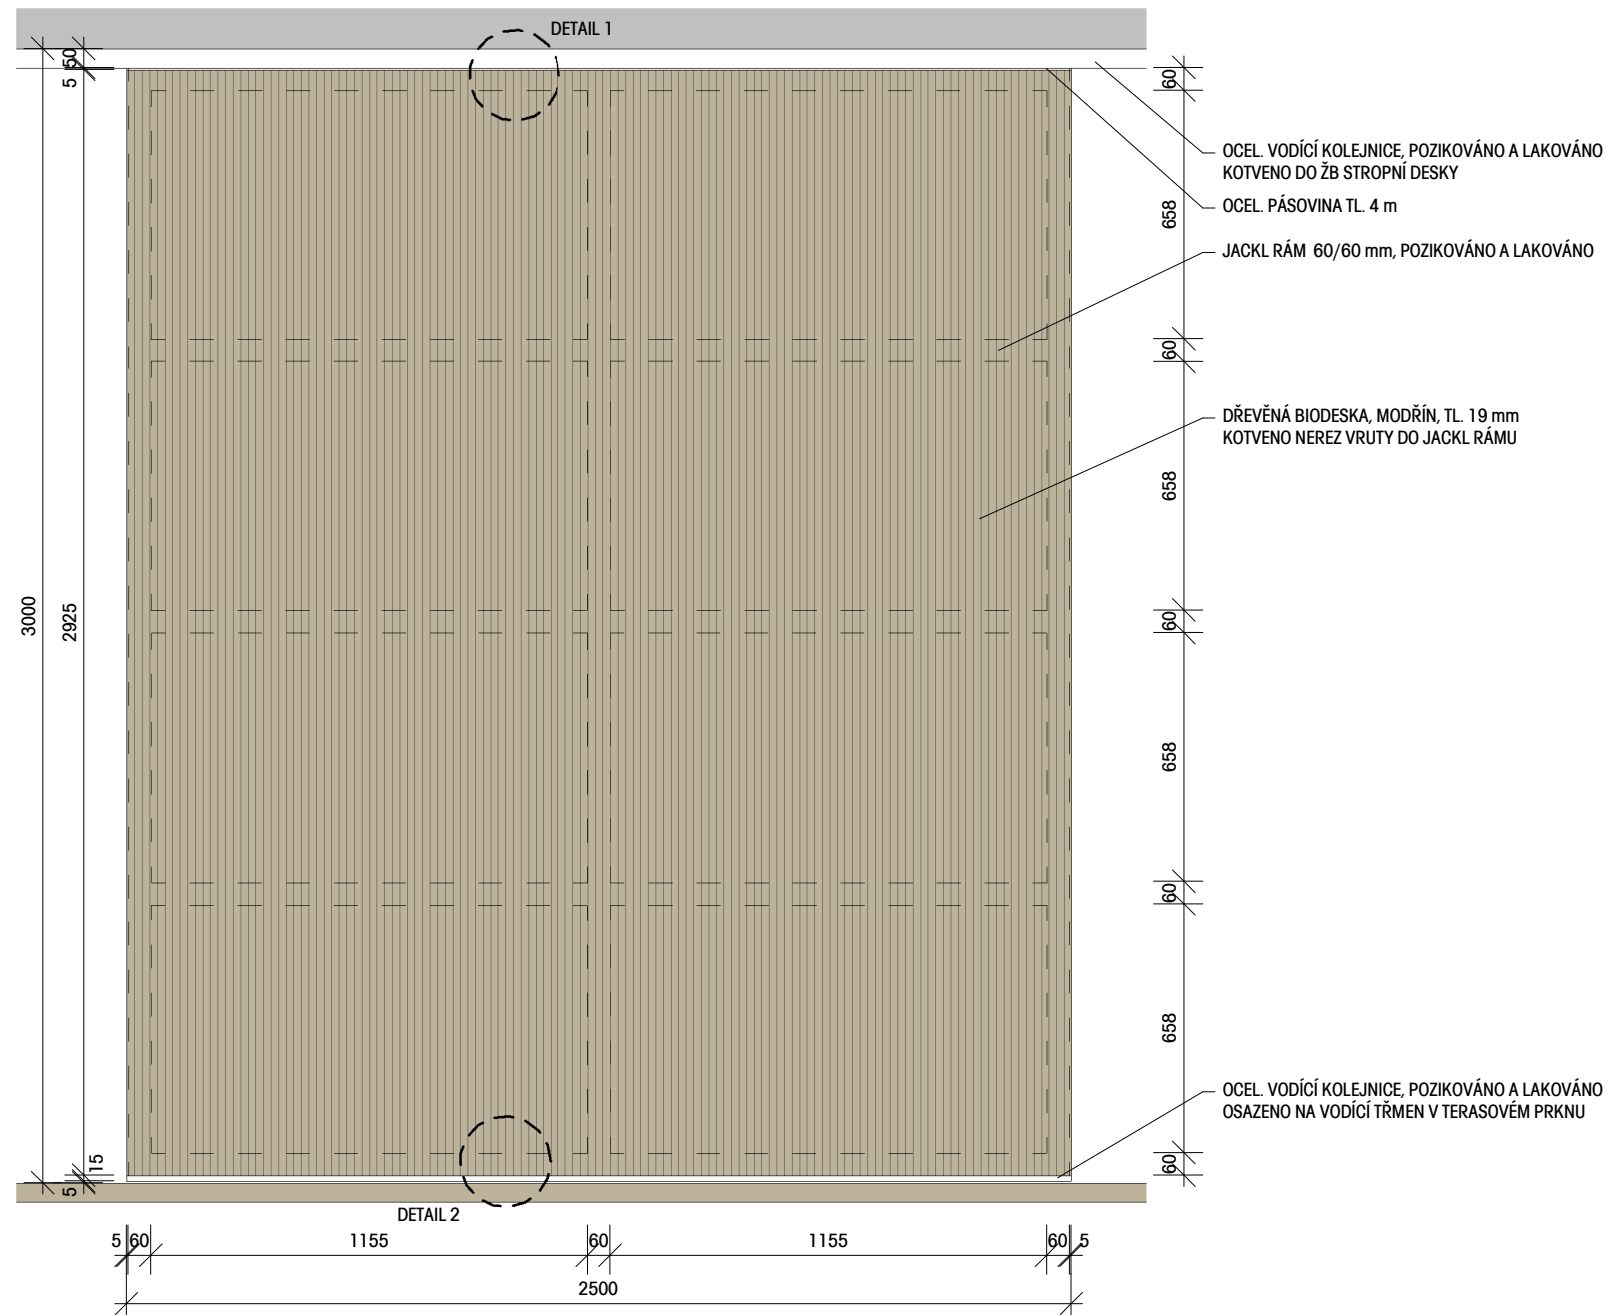

DETAIL 1
M 1:10

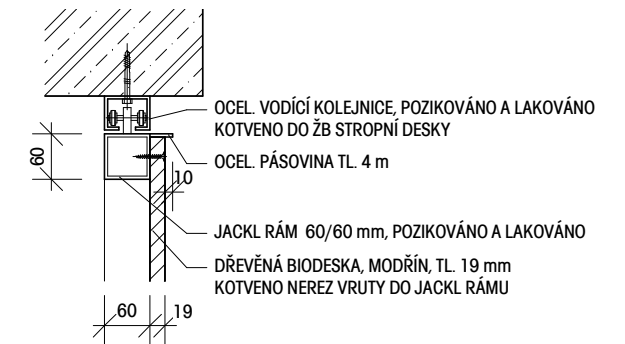


DETAIL 2
M 1:10

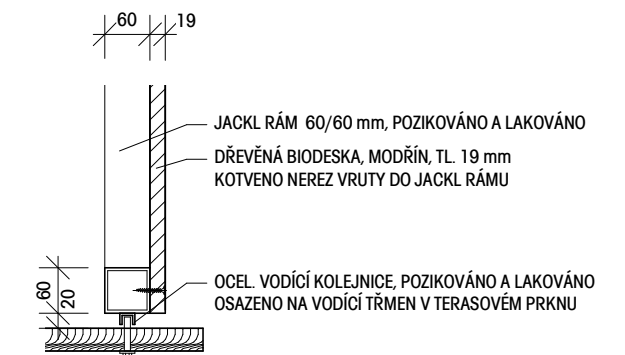

POZNÁMKA

- ROZMĚRY A VÝŠKY NUTNO PŘIZPŮBIT ÚDAJŮM ZJIŠTĚNÝM NA STAVENÍŠTI
- NUTNO ZPRACOVAT PODROBNOU VÝROBNÍ A DÍLENSKOU DOKUMENTACE
- SPOJE DŘEVĚNÝCH A OCELOVÝCH PRVKŮ NUTNO ŘEŠIT DÍLENSKOU DOKUMENTACÍ DODAVATELE

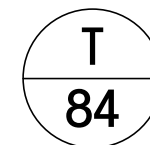

ČTYŘSTĚN

S-JTSK / Bpv

$$0,000 = 248,520 \text{ m n.m.}$$

| | | | |
|---|---|---|---|
| <p>Zodpovědný projektant :</p> <p>Ing. Roman Koplík Brněnská 28, 664 51 Šlapanice</p> | <p>Vedoucí projektu :</p> <p>ČTYŘSTĚN s.r.o. Ing. arch. Tomáš Págo Ing. arch. Husova 355/13, 602 00 Brno</p> | <p>Hlavní inženýr projektu :</p> <p>Ing. Roman Koplík Brněnská 28, 664 51 Šlapanice</p> | <p>Zpracoval / kreslil :</p> <p>Ing. Roman Koplík</p> |
| <p>e-mail. rkoplik@centrum.cz tel. 725 128 181</p> | <p>e-mail. pago@ctyristen.eu tel. 603 185 481</p> | <p>e-mail. rkoplik@centrum.cz tel. 725 128 181</p> | <p>Kontroloval :</p> <p>Ing. arch. Tomáš Págo</p> |

název stavby :

Novostavba dětského hospice Dům pro Julii

místo stavby :

k.ú. Sadová [611565]
č.parc. 27/1

objednatel :

Dům pro Julii, z. ú.
Ečerova 14, 635 00 Brno

Autorizace:

| | | | |
|-------------------------------------|--|-------------------------------|------------|
| stupeň PD | DPS - dokumentace pro provedení stavby | zakázka č. | 19_014 |
| datum | 02/2021 | formátů A4 | |
| část projektové dokumentace : | | měřítko | 1:10, 1:20 |
| D - DOKUMENTACE STAVEBNÍHO OBJEKTU | | výkres č. D.125 | paré č. |
| stavební objekt : | | | |
| SO 01 - DĚTSKÝ HOSPIC | | | |
| název výkresu : | | | |
| DETAIL C - DŘEVĚNÝ POSUVNÝ SLUNOLAM | | | |