


2.NP - STROPNÍ KONSTRUKCE - SMYKOVÁ VÝZTUŽ

PŮDORYS

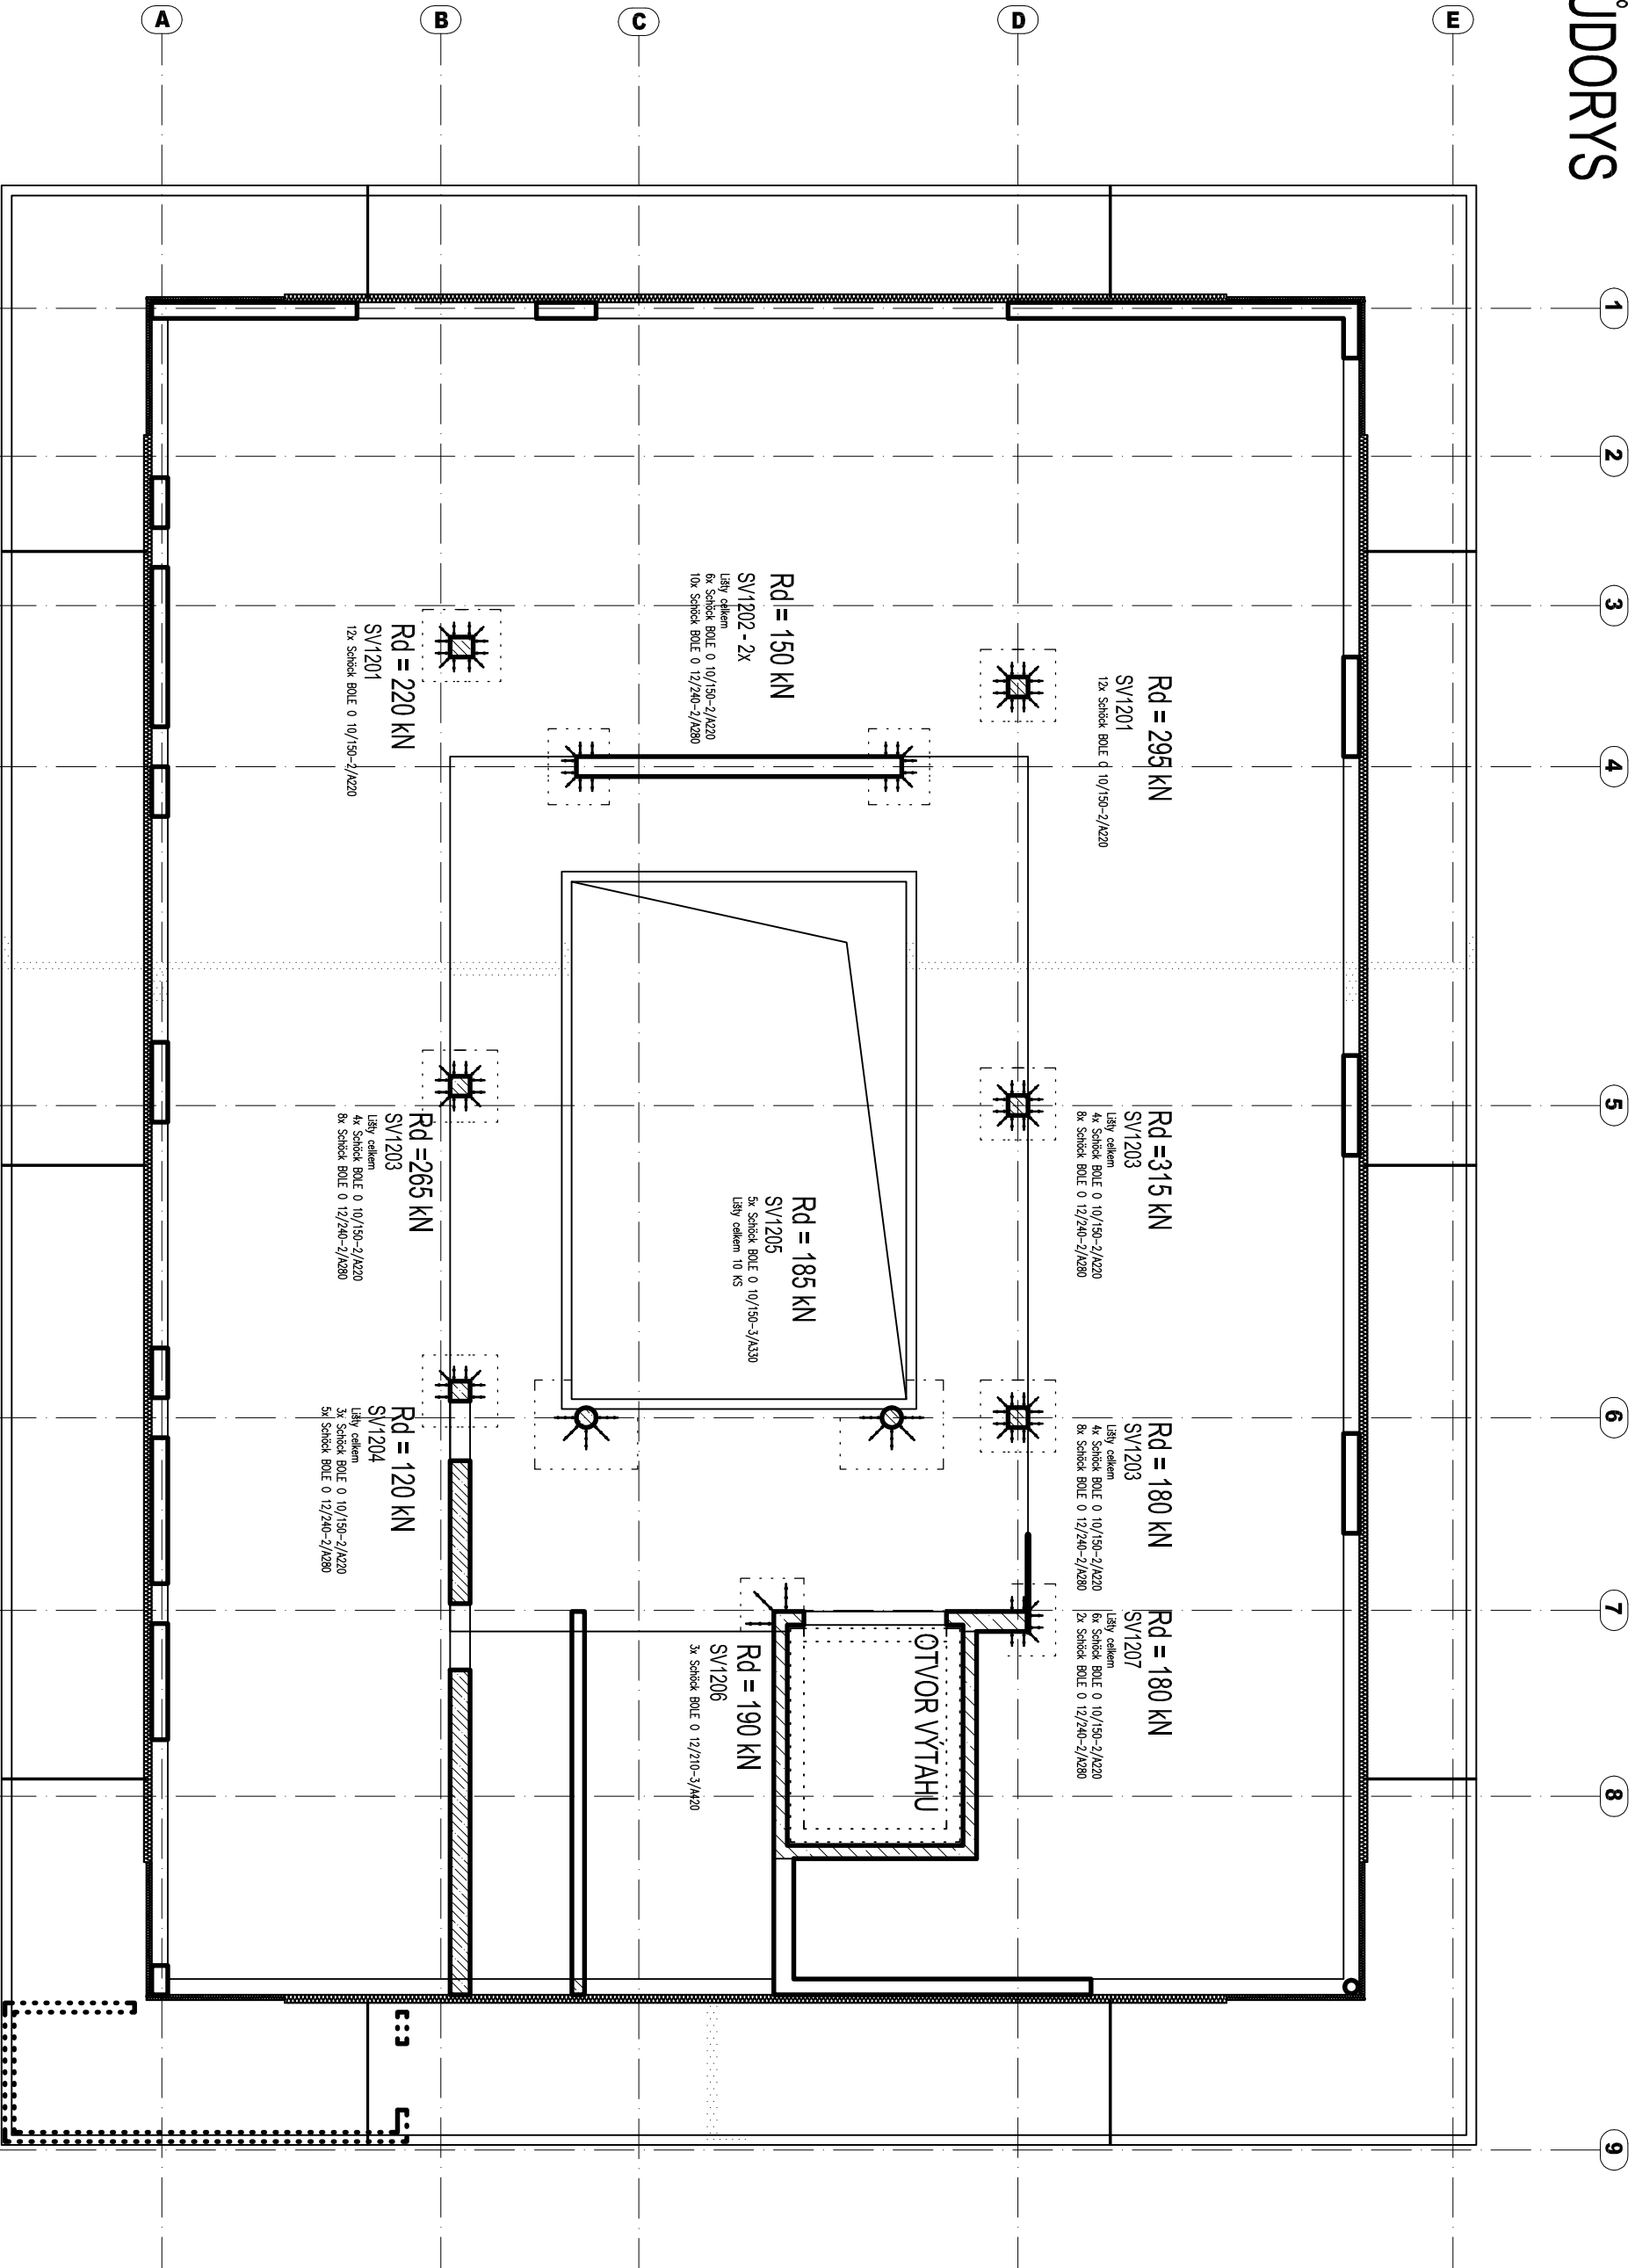

VÝKAZ LIŠT:

Smyková lišta 10/150-2/A220 – CELKEM 60 LIŠT
Smyková lišta 12/240-2/A280 – CELKEM 45 LIŠT
Smyková lišta 10/150-3/A330 – CELKEM 12 LIŠT
Smyková lišta 12/210-3/A420 – CELKEM 4 LIŠTY

LEGENDA ZNAČENÍ:

----- HRANICE SKRITÉ HRANICE BEZ PODLAHOVÉHO TOPENÍ NEBO JINÝCH ROZVODŮ

POZNÁMKA:

Smykové lišty jsou uvedeny jako stroudaný příklad s jinými výroci těchto smykových lišt. Závazné je geometrie rozmištění trnů, průměr a délka smykových trnů včetně kvality oceli trnů.

ČTYŘŠTĚN

±0,000 = 248,52 BpV


Zodpovědný projektant : Ateiler LIPROJEKT s.r.o. Ing. Ivo Lukáčovič Plnovarská 30 756 61 Roznov p. Radh. lukacovic@lipojekt.cz tel. 732 866 299	Generální projektant : ČTYŘŠTĚN architekti v.o.s. Ing. arch. Tomáš Págo Husova 359/13, 602 00 Brno e-mail: pago@ctyrsten.cz tel. 603 185 481	Hlavní inženýr projektu : Ing. Roman Koplík Brněnská 28, 664 51 Slapanovice e-mail: rkoplík@centrum.cz tel. 725 128 181	Zpracoval / kreslil : Ing. I. Lukáčovič a kol. Kontroloval : Ing. I. Lukáčovič
--	---	---	---

Novostavba dětského hospice Dům pro Julii

místo stavby :
k.ú. Sadová [611565]
č.parc. 27/1

objednatel :
Dům pro Julii, z.ú.
Ečerova 14, 635 00 Brno

Autorizace:

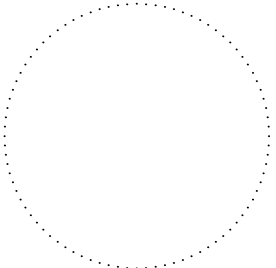

stupeň PD	DPS - dokumentace pro provedení stavby	zakázka č.	I1907
datum	07/2021	formátů A4	12
část projektové dokumentace :		měřítko	1:100
D.1.2 - STAVEBNĚ KONSTRUKČNÍ ŘEŠENÍ		výkres č.	paré č.
stavěbní objekt :	SO 01 - DĚTSKÝ HOSPIC		
název výkresu :	2.NP - STROPNÍ KONSTRUKCE NAD - SMYKOVÉ LIŠTY	D.1.2.b.13	