

LEGENDA POUŽITÝCH ZNAČEK

**ČERVENÁ** barva vedení, nebo značky přístroje – značí klasické umístění přístroje die TZ napájené ze sítě NN Z ROZVODOU MĚŘENÉ, PRO VYTÁPĚNÍ

**RUŽOVÁ** barva vedení, nebo značky přístroje – značí klasické umístění přístroje die TZ napájené ze sítě NN Z ROZVODOU MĚŘENÉ, PRO VYTÁPĚNÍ

**ZELENÁ** barva vedení, nebo značky přístroje – značí klasické umístění přístroje die TZ napájené ze zřehovaných rozvodů dieselogregdu

**MODRÁ** barva vedení, nebo značky přístroje – značí umístění přístroje nebo vedení v ŽELEZOBETONU a napájené ze sítě NN (v m.č.107 pou zásuvky také v ŽB, die pou zřehované)


- BOOST tlačítka fazení 1/0 – SYKFY 2x2x0,5 propojení s regulací
- Číslo CO/vlhkosti – SYKFY 2x2x0,5 propojení s regulací – dodávka čísla VZT
- Zásuvka jednoduchá, zapuštěná 230V / 16A / IP20
- Yx – počet jednoduchých zásuvek, umístěných ve společném rámečku
- M009 – Zásuvka pro myčku, zapuštěná 230V / 16A / IP20; cca 500mm
- D009 – Zásuvka pro digestor, zapuštěná 230V / 16A / IP20; cca 1900 mm
- MT009 – Zásuvka pro mikrovlnná trouba, zapuštěná 230V / 16A / IP20; cca 1300 mm
- ZK009 – Zásuvka(y) pro kuchyňskou linku, 230V / 16A / IP20; cca 1300 mm
- L009 – Zásuvka pro lednici, zapuštěná 230V / 16A / IP20; 300 mm
- Zásuvka dvojnásobná, zapuštěná 230V / 16A / IP20
- Trifázová zásuvka, nřstěnná 400V / SP / 16A / IP44
- Zásuvka jednoduchá, zapuštěná 230V / 16A / IP44
- Zásuvka jednoduchá, napovrch 230V / 16A / IP44
- Zbruková skřín 1X400v, 3X230V; IP44; 16A;
- IP – Zásuvka jednoduchá, napovrch 230V / 16A / IP65

- Vodě ochranného pospojování CYA6
- Tlačítka TOTAL STOP, se dvěma spínacími kontakty
- Podlahová elektroinstalatční krabice 12modulů včetně víka 4x230V (4 moduly); 4xR45 (2 moduly); zbýlé moduly rezerva +vstup pro chrádky
- Zdravotnické prostory skupiny 1
- umístění EKUIPOTENCIÁLNÍ SVORKOVNICE
- EPS 3 V KRABICI


- Kabelový žlab 110x300x1
- Dřtěný kabelový žlab 110x200

- Vývod 1f pro napojení technologie, rezerva cca 4m ve smotku
- Vývod 3f pro napojení technologie, rezerva cca 4m ve smotku
- Vx – Vývod, pro napojení samoregulačních vpustí => X-označení okruhu
- VZTxxx – Vývod, pro napojení technologie VZT => X-označení okruhu (s vývody je počítáno v místě regulátoru viz. podlažený podklad)(nutno ověřit dimenzi die dokumentace a skutečné dodávky VZT)
- PI5xxx – Vývod, pro napojení transformátoru pilsodru, umístěného v podhledu (dodávka ZTI) => X-označení okruhu
- TČxxx – Vývod, pro napojení tepelného čerpadla vedeného z místnosti č.014 (nutno ověřit dimenzi die dokumentace a skutečné dodávky VYT) => X-označení okruhu
- R0xxx/b – Vývod, pro napojení rozdělovač VYT (nutno ověřit dimenzi die dokumentace a skutečné dodávky VYT – dodávka VYT včetně termistoty) => X-označení okruh a – označuje vývod, pro rozdělovač rozdělovač b – příslušný termistot k rozdělovači (nachází se více termistoty na rozdělov
- Sžx-027 – Vývod, pro napojení pohonu žaluzii (dodávka stavby – (nutno ověřit dimenzi die dokumentace a skutečné dodávky systému) => X-označení okruhu a dané místnosti
- PR224 – Vývod, pro napojení požární rolety (nutno ověřit dimenzi die dokumentace a skutečné dodávky – dodávka stavby) => při výpadku napáění se roleta uvolní a spadne

OZNAČENÍ ZÁSUVKY

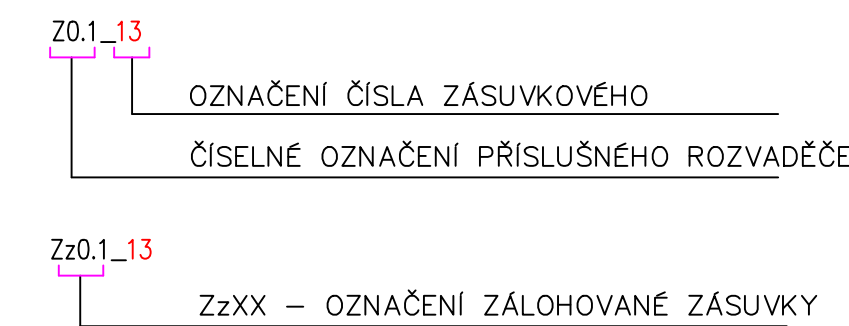

VZOROVÉ VEDENÍ KABELU V ŽELEZOBETONU

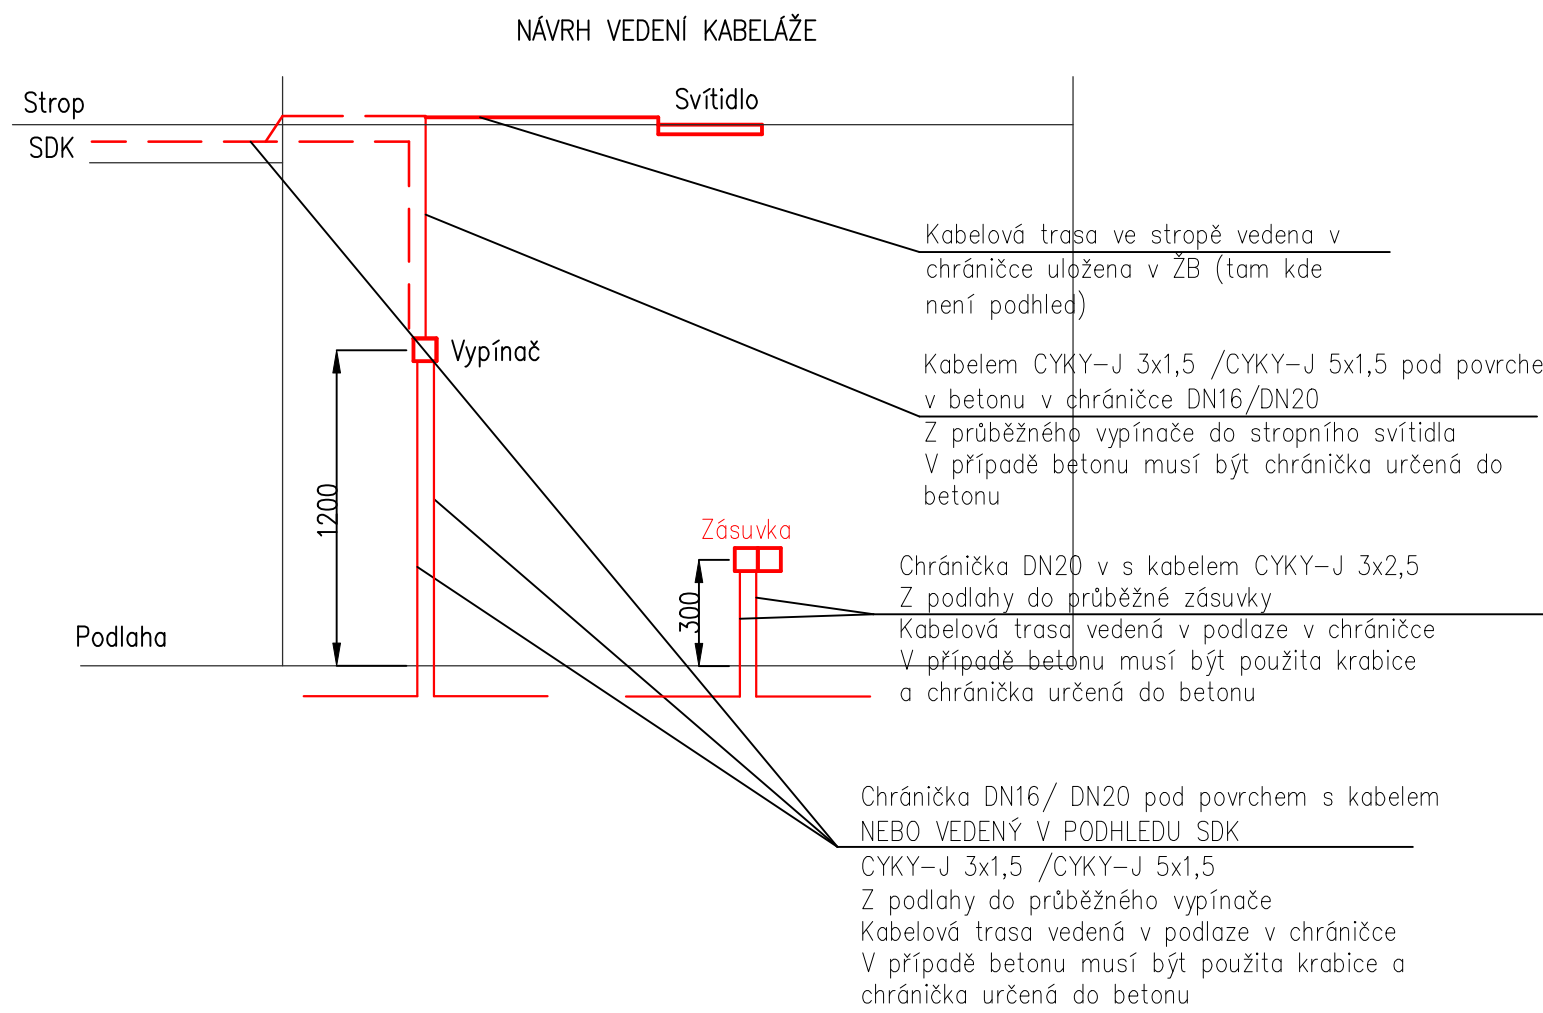

ČTYRSTĚN

Zpracovatel projektu:		Ověřitel projektu:		Výkresový projekt:		Zpracovatel kresby:	
Ing. Tomáš Novotný		ČTYRSTĚN architekti s.o.s.		Ing. Roman Kopčík		Bc. Jan Záruba	
U potoka 315		Ing. arch. Tomáš Págo		Brněnská 20,			
Kobylitz		Havran 360/13		604 51 Šumperk			
ČKAIT 1006608		ČKAIT 1006608		ČKAIT 1006608		Ing. Tomáš Novotný	
email: novotny@ipeton.cz		e-mail: paco@ctyrstren.cz		e-mail: kopol@centrum.cz		tel: 723 121 181	
tel: 723 121 181							
Novostavba dětského hospice Dům pro Julii							
Novostavba dětského hospice Dům pro Julii							
