



ZÁKLADNÍ ROZVINUTÝ KONSTRUKČNÍ POHLED M 1:100

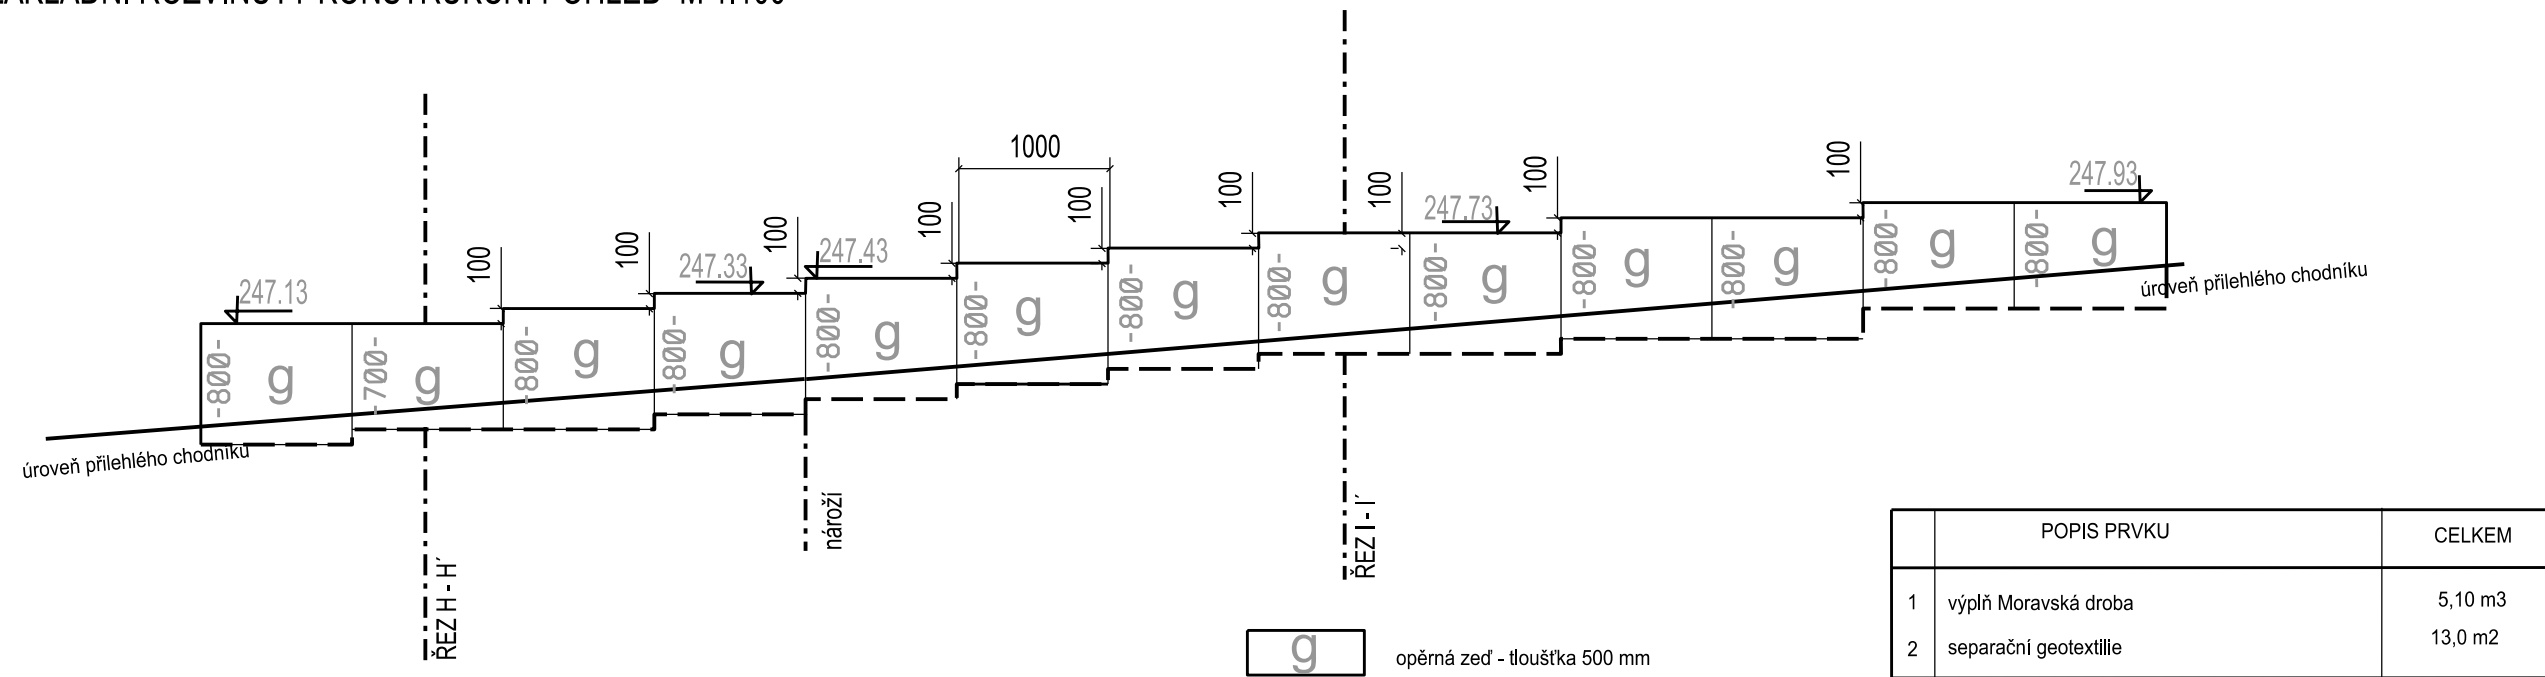

Drátokoše tvoří svařovaná síť (100/100 mm, povrchová úprava GALFAN), na pohledových stranách opěrných zdí bude lomový kámen pečlivě vyskládán na minimální spáry, na horní vodorovnou část bude použita svařovaná síť (50/100 mm, povrchová úprava GALFAN). Výplň bude tvořit červenohnědý štěpný kámen (Moravská droba)

Poznámka:
Polohopis opěrné zdi je součástí výkresu č. 02 Situace zpevněných ploch

±0,000 = 248,52 BpV

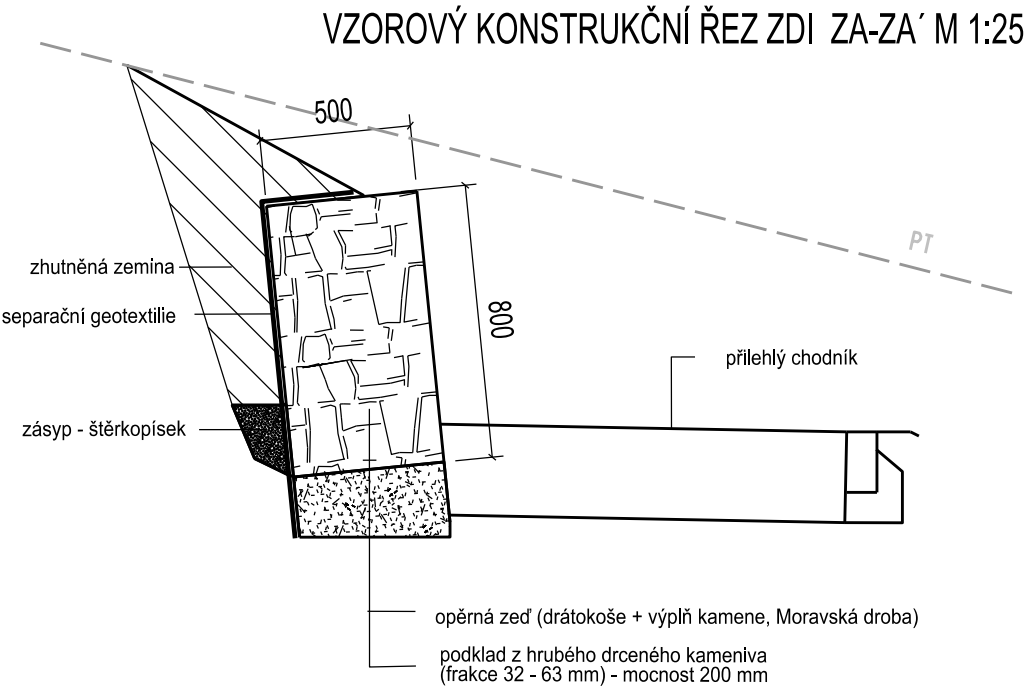

Zodpovědný projektant : Ing. Marek Holán Veslařská 66 637 00 Brno e-mail. holan.marek@seznam.cz tel. 723 086 187		Generální projektant : ČTYŘSTĚN architekti v.o.s. Ing. arch. Tomáš Págo Husova 355/13, 602 00 Brno e-mail. pago@ctyrsten.cz tel. 603 185 481		Hlavní inženýr projektu : ČTYŘSTĚN architekti v.o.s. Ing. arch. Tomáš Págo Husova 355/13, 602 00 Brno e-mail. pago@ctyrsten.cz tel. 603 185 481		Zpracoval / kreslil : Ing. Marek Holán Kontroloval : Ing. arch. Tomáš Págo	
název stavby : Novostavba dětského hospice Dům pro Julii							
místo stavby : k.ú. Sadová [611565] č.parc. 27/1							
objednatel : Dům pro Julii, z. ú. Ečerova 14, 635 00 Brno							
Autorizace:							
stupeň PD	DPS Dokumentace pro provedení stavby				zakázka č.	---	
datum	únor 2021				formátů A4		
část projektové dokumentace : D - DOKUMENTACE STAVEBNÍHO OBJEKTU					měřítko	1:50	
stavební objekt : SO 03 - ZPEVNĚNÉ PLOCHY					výkres č.	paré č.	
název výkresu : OPĚRNÁ ZÍDKA					05		