




POHLED M 1:25

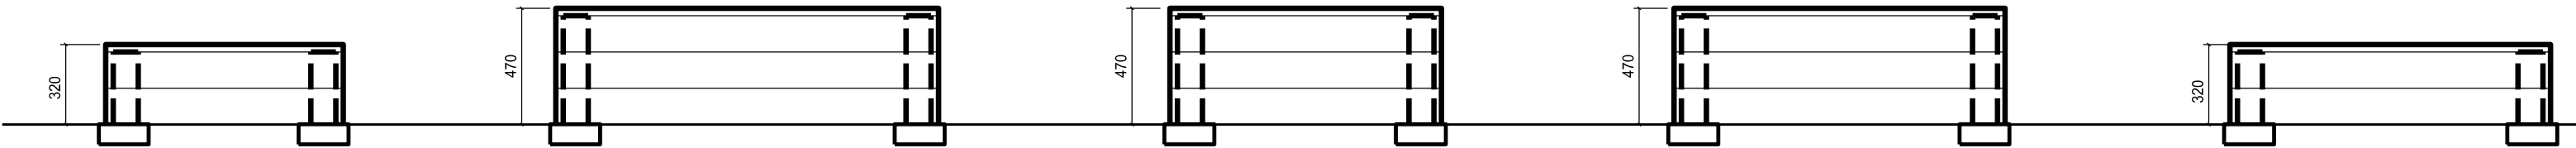

SITUACE M 1:25

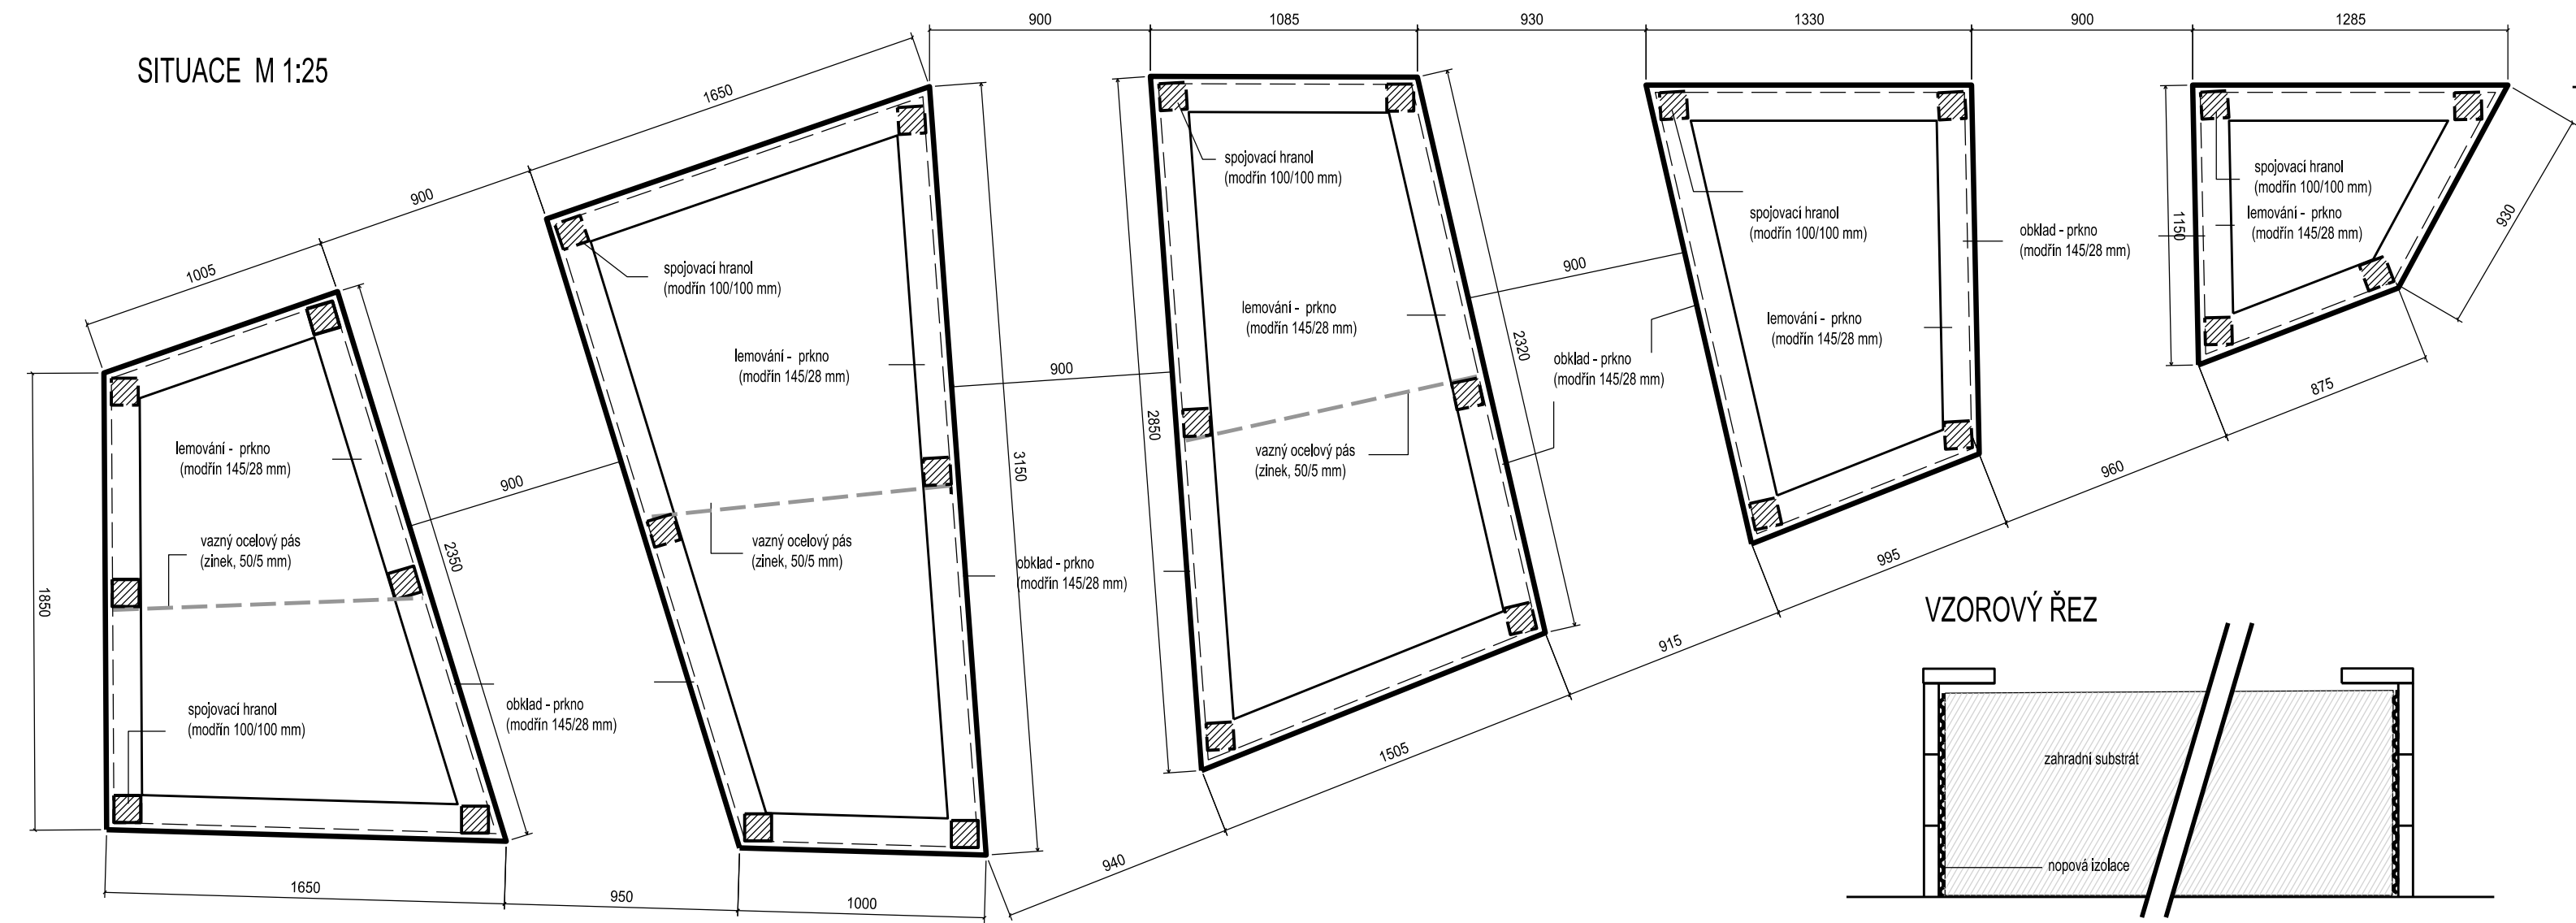

VZOROVÝ ŘEZ

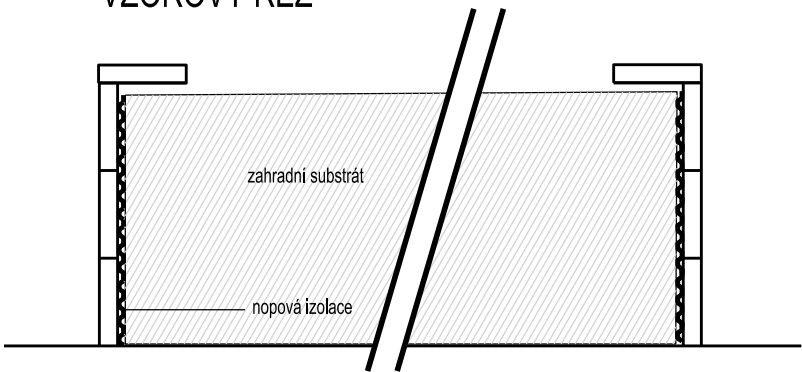


VÝKAZ MATERIÁLU - DŘEVO

	POPIS PRVKU	POČET (ks)	CELKEM (m3)
1	obklad - prkna (modřín, 145/28 mm)	130 bm	0,530
2	spojovací hranoly (modřín, 100/100/440 mm)	26 ks	0,123
CELKOVÝ OBJEM (m3)			0,653

MATERIÁL: modřínové hranoly a prkna neholbované; povrch ošetřen bezbarvým napouštěcím olejem

POHLED M 1:10

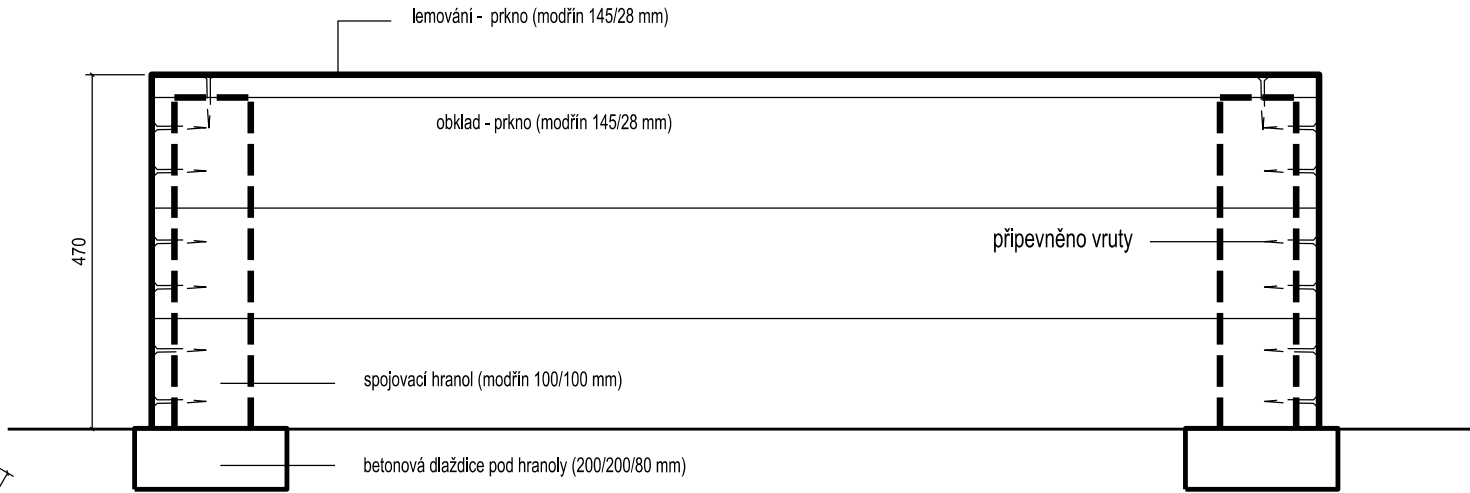

±0,000 = 248,52 Bpv

Zodpovědný projektant : Ing. Marek Holán Veslařská 66 637 00 Brno e-mail, holan,marek@seznam.cz tel. 723 086 187		Generální projektant : ČTYŘSTĚN architekti v.o.s. Ing. arch. Tomáš Págo Husova 355/13, 602 00 Brno e-mail, pago@ctyrsten.cz tel. 603 185 481		Hlavní inženýr projektu : ČTYŘSTĚN architekti v.o.s. Ing. arch. Tomáš Págo Husova 355/13, 602 00 Brno e-mail, pago@ctyrsten.cz tel. 603 185 481		Zpracoval / kreslil : Ing. Marek Holán Kontroloval : Ing. arch. Tomáš Págo	
název stavby : Novostavba dětského hospice Dům pro Julii							
místo stavby : k.ú. Sadová [611565] č.parc. 27/1							
objednatel : Dům pro Julii, z. ú. Ečerova 14, 635 00 Brno							
Autorizace:							
stupeň PD	DPS Dokumentace pro provedení stavby					zakázka č.	---
datum	únor 2021					formátů A4	
část projektové dokumentace : D - DOKUMENTACE STAVEBNÍHO OBJEKTU						měřítko	1:25
stavební objekt : SO 03 - ZPEVNĚNÉ PLOCHY						výkres č.	paré č.
název výkresu : M1 ZVÝŠENÉ UŽITKOVÉ ZÁHONY						07	