




VZOROVÝ ŘEZ VOLNÝ TERÉN kótováno v cm

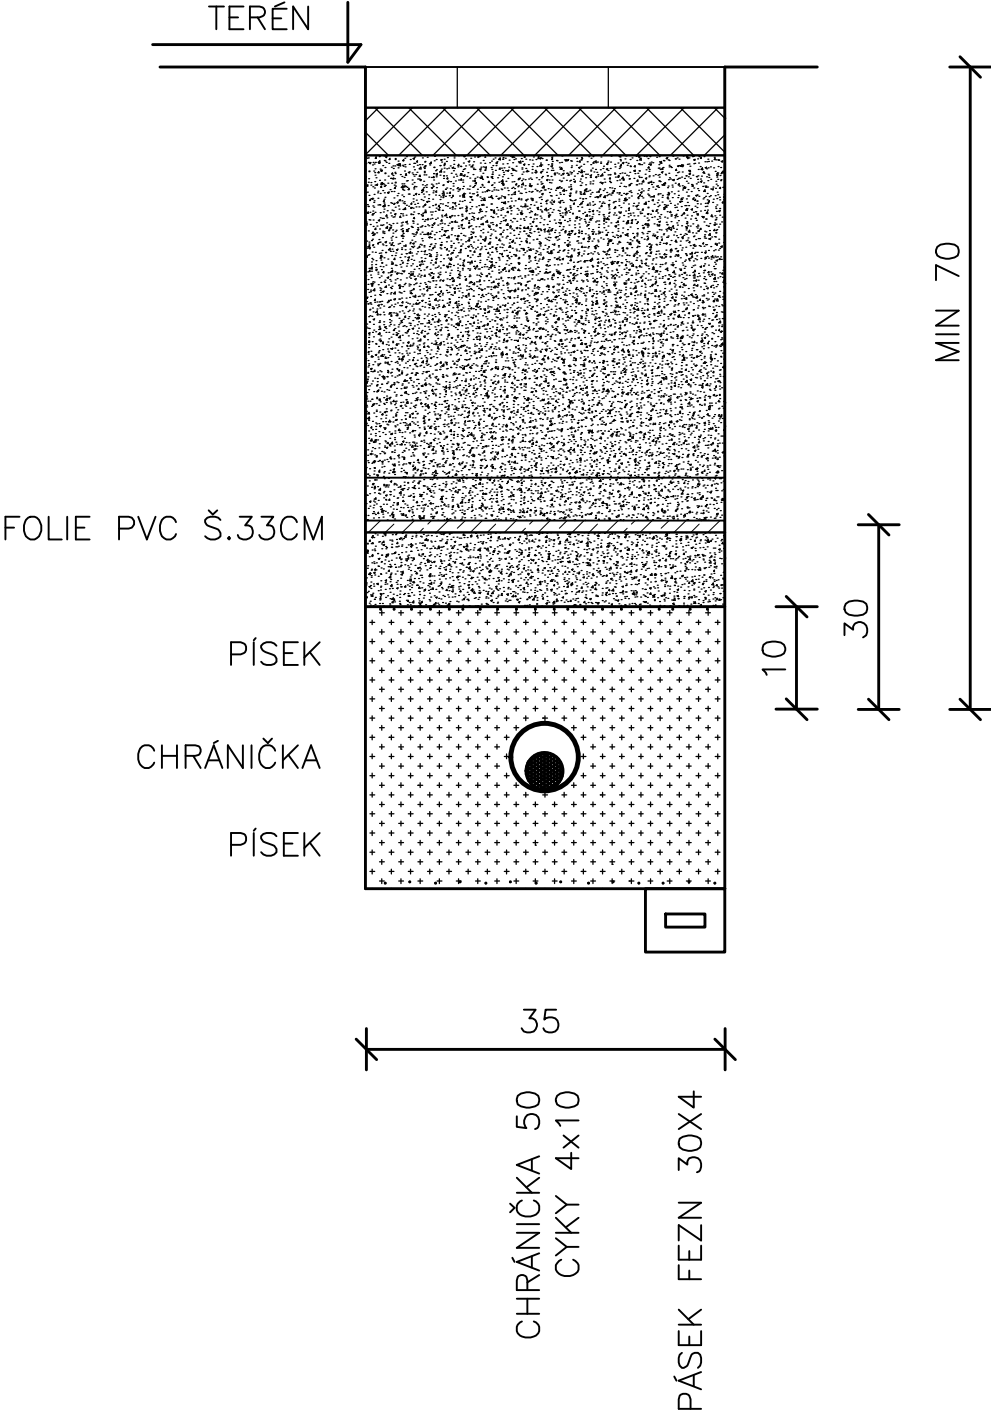

VZOROVÝ ŘEZ V CHODNÍKU kótováno v cm

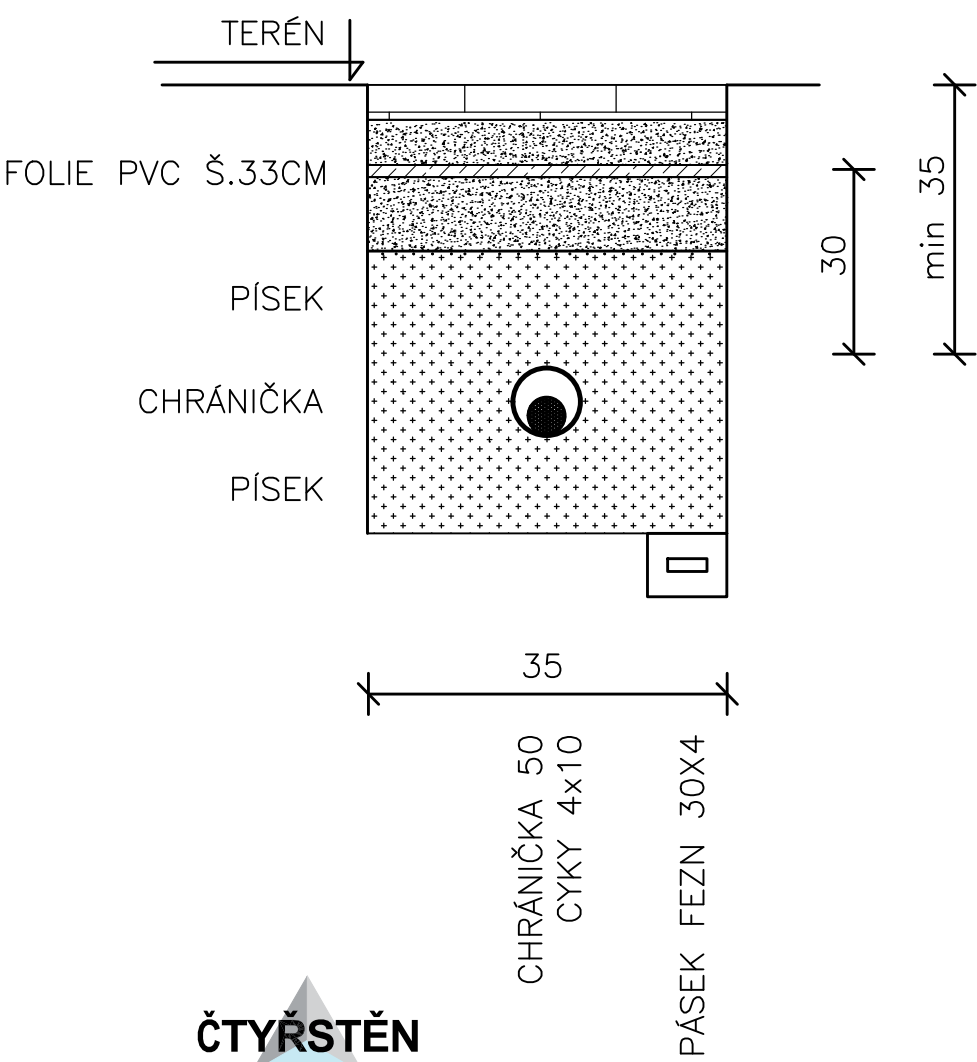

ČTYŘSTĚN

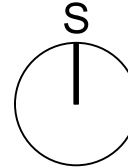

±0,000 = 248,52 Bpv

Zodpovědný projektant : Ing Tomáš Novotný U potoka 315 ČKAIT 1006608 email novotny@epton.cz		Generální projektant : ČTYŘSTĚN architekti v.o.s. Ing. arch. Tomáš Págo Husova 355/13, 602 00 Brno e-mail. pago@ctyrsten.cz tel. 603 185 481		Hlavní inženýr projektu : Ing. Roman Koplík Brněnská 28, 664 51 Šlapanice e-mail. rkoplik@centrum.cz tel. 725 128 181		Zpracoval / kreslil : Bc. Jan Záruba Kontroloval : Ing. Tomáš Novotný	
---	--	---	--	---	--	--	--

název stavby :

Novostavba dětského hospice Dům pro Julii

místo stavby :

k.ú. Sadová [611565]
č.parc. 27/1

objednatel :

Dům pro Julii, z. ú.
Ečerova 14, 635 00 Brno

Autorizace:

stupeň PD	DPS - dokumentace pro provedení stavby	zakázka č.	---
datum	31.5.2021	formátů A4	2xA4
část projektové dokumentace : D - DOKUMENTACE STAVEBNÍHO OBJEKTU		měřítko	
stavební objekt : SO 06 - VENKOVNÍ AREÁLOVÉ ROZVODY A VO		výkres č. 03	paré č.
název výkresu : VZOROVÝ ŘEZ KABELU PRO VENKOVNÍ OSVĚTLENÍ			

PRO SOUBĚH A KŘÍŽENÍ INŽENÝRSKÝCH SÍTÍ PLATÍ ZÁVAZNÁ NORMA:
ČSN 73 6005 "PROSTOROVÉ USPOŘÁDÁNÍ SÍTÍ TECHNICKÉHO VYBAVENÍ".
PŘED ZAHÁJENÍM ZEMNÍCH PRACÍ NUTNO VYTYČIT VŠECHNY STÁVAJÍCÍ INŽENÝRSKÉ SÍTĚ.
PŘI PRÁCI JE NUTNÉ DODRŽOVAT POSTUPY DLE PLATNÝCH STANDARDŮ ZAŘÍZENÍ
VEŘEJNÉHO OSVĚTLENÍ DLE DOPRAVNÍHO PODNIKU MĚSTA ČESKÉ BUDĚJOVICE.