



VZOROVÝ ŘEZ STOŽÁRU - 5 M

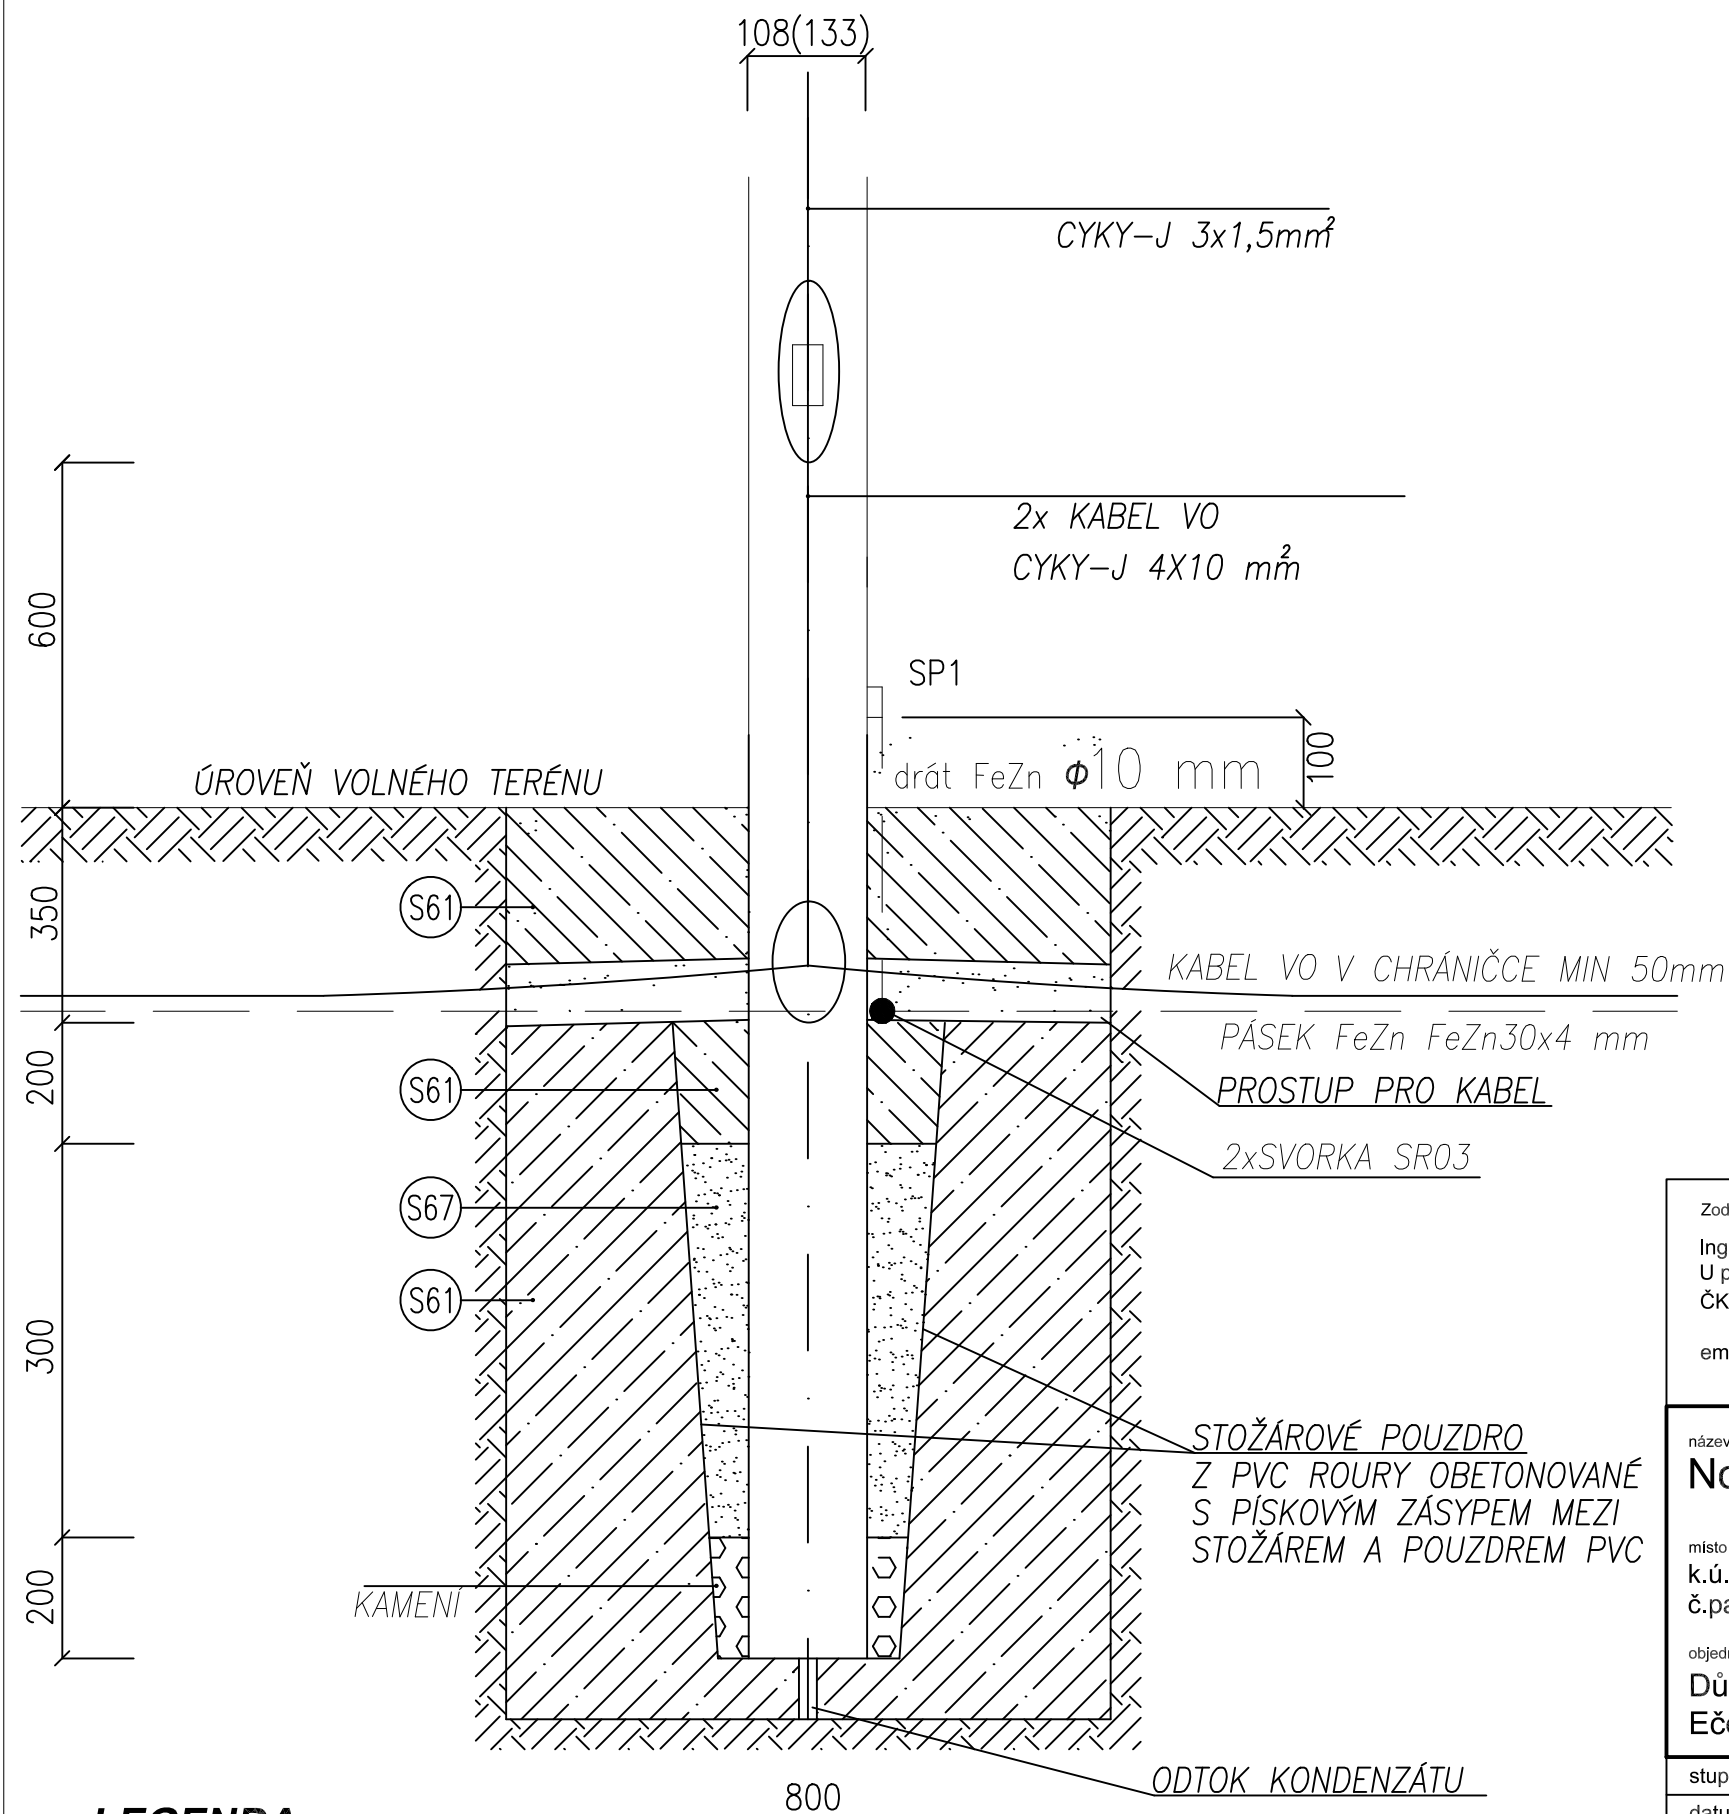

LEGENDA:

- (S61) BETON PROSTÝ B12,5
- (S67) PÍSKOVÝ OBSYP V BETONOVÉM POUZDRU

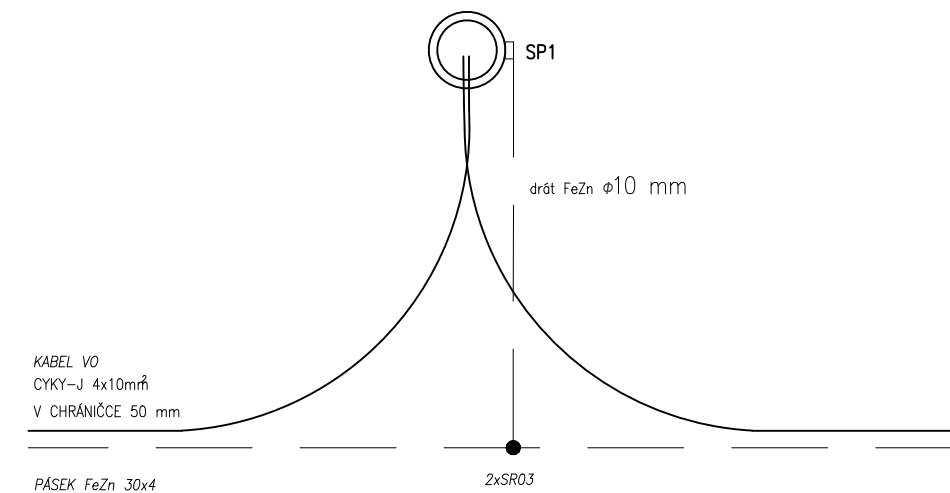

ČTYŘSTĚN

$$\pm 0,000 = 248,52 \text{ Bpv}$$

Zodpovědný projektant : Ing. Tomáš Novotný U potoka 315 ČKAIT 1006608 email novotny@epton.cz	Generální projektant : ČTYŘSTĚN architekti v.o.s. Ing. arch. Tomáš Págo Husova 355/13, 602 00 Brno e-mail. pago@ctyrsten.cz tel. 603 185 481	Hlavní inženýr projektu : Ing. Roman Koplík Brněnská 28, 664 51 Šlapanice e-mail. rkoplik@centrum.cz tel. 725 128 181	Zpracoval / kreslil : Bc. Jan Záruba Kontroloval : Ing. Tomáš Novotný
--	---	---	--

název stavby :
Novostavba dětského hospice Dům pro Julii

místo stavby :
 k.ú. Sadová [611565]
 č.parc. 27/1

objednatel :
Dům pro Julii, z. ú.
Čerova 14, 635 00 Brno

Autorizace:

stupeň PD	DPS - dokumentace pro provedení stavby	zakázka č.	---
datum	31.5.2021	formátů A4	2xA4
část projektové dokumentace : D - DOKUMENTACE STAVEBNÍHO OBJEKTU		měřítko	
		výkres č.	paré č.
stavební objekt : SO 06 - VENKOVNÍ AREÁLOVÉ ROZVODY A VO		04	
název výkresu : VZOROVÝ ŘEZ STOŽÁRU VENKOVNÍHO OSVĚTLENÍ			