
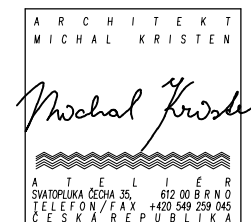


VZOROVÝ ŘEZ ULOŽENÍ POTRUBÍ Z PLASTU
KANALIZACE - ve zpevněné ploše

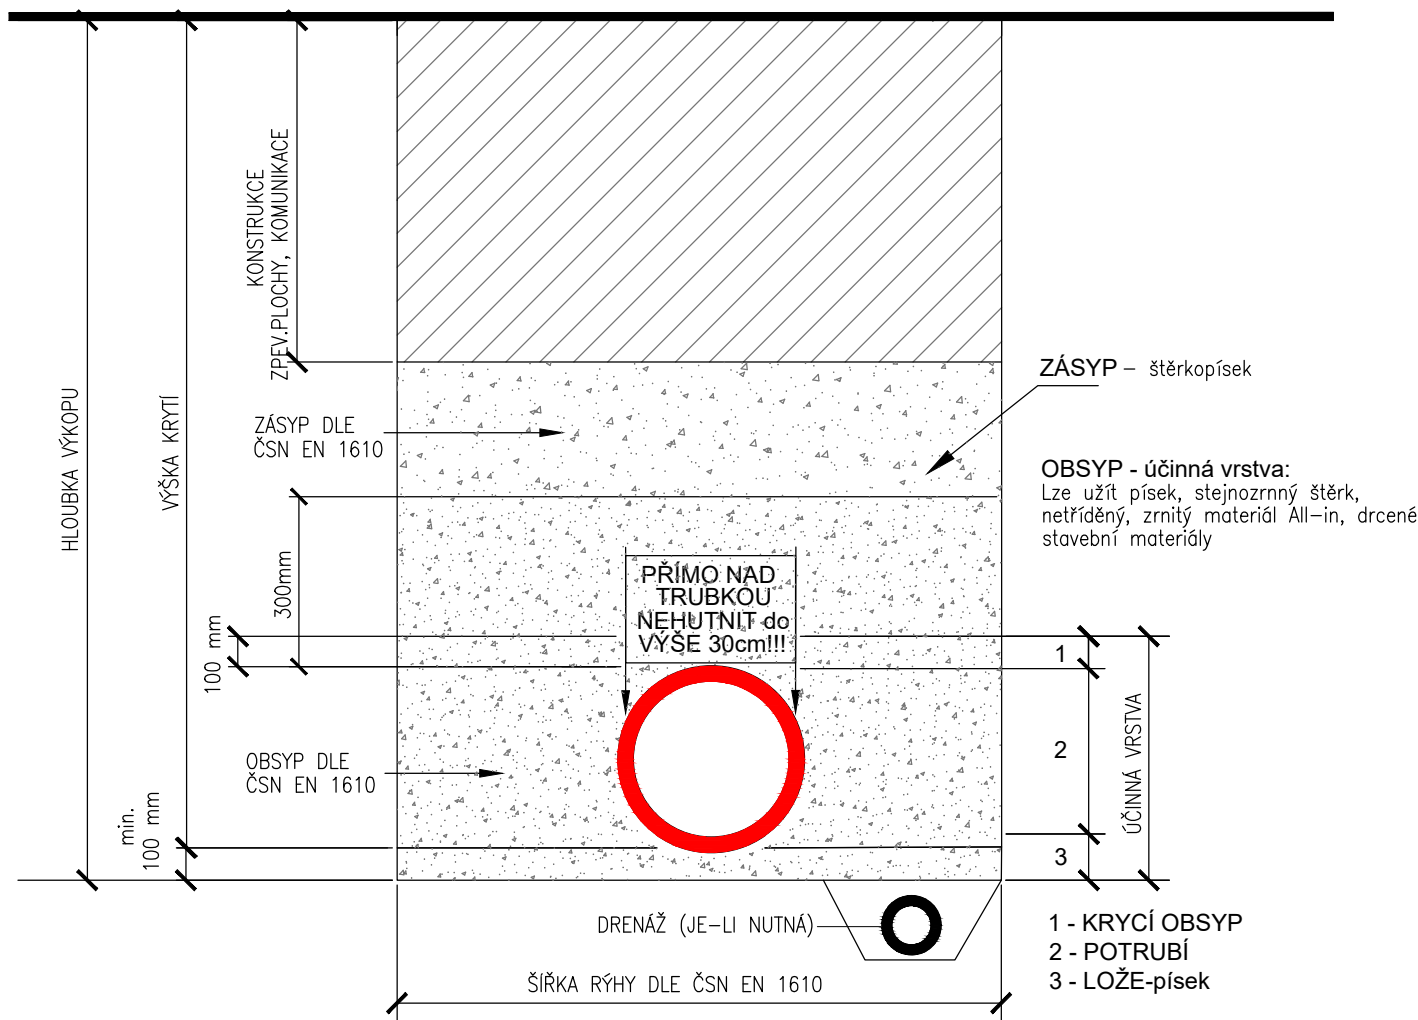

ZHOTOVITEL:
GENERÁLNÍ PROJEKTANT:
ZODPOVĚDNÝ PROJEKTANT:
KONTROLOVAL:
VYPRACOVAL:
INVESTOR:

ATELIÉR, SVATOPLUKA ČECHA 35, 612 00 BRNO
ING. ARCH. MICHAL KRISTEN
ING. S. KRÁLOVÁ
ING. S. KRÁLOVÁ
P. SMILKOVÁ
Statutární město Brno

AKADEMICKÉ NÁMĚSTÍ VČETNĚ PARKOVACÍHO DOMU
BRNO, VEVEŘÍ, ŠUMAVSKÁ A BULÍNOVA, k.ú. VEVEŘÍ A ŽABOVŘESKY

STUPEŇ PROJEKTU:
ZAKÁZKOVÉ ČÍSLO:
DATUM:

DOKUMENTACE PRO PROVÁDĚNÍ STAVBY
M19_461
04/2021

SO.11b OLK, AKUMULAČNÍ NÁDRŽ, RETENCE
VZOR ULOŽENÍ KANAL. POTRUBÍ Z PLASTU

MĚŘÍTKO:
ČÍSLO VÝKRESU: