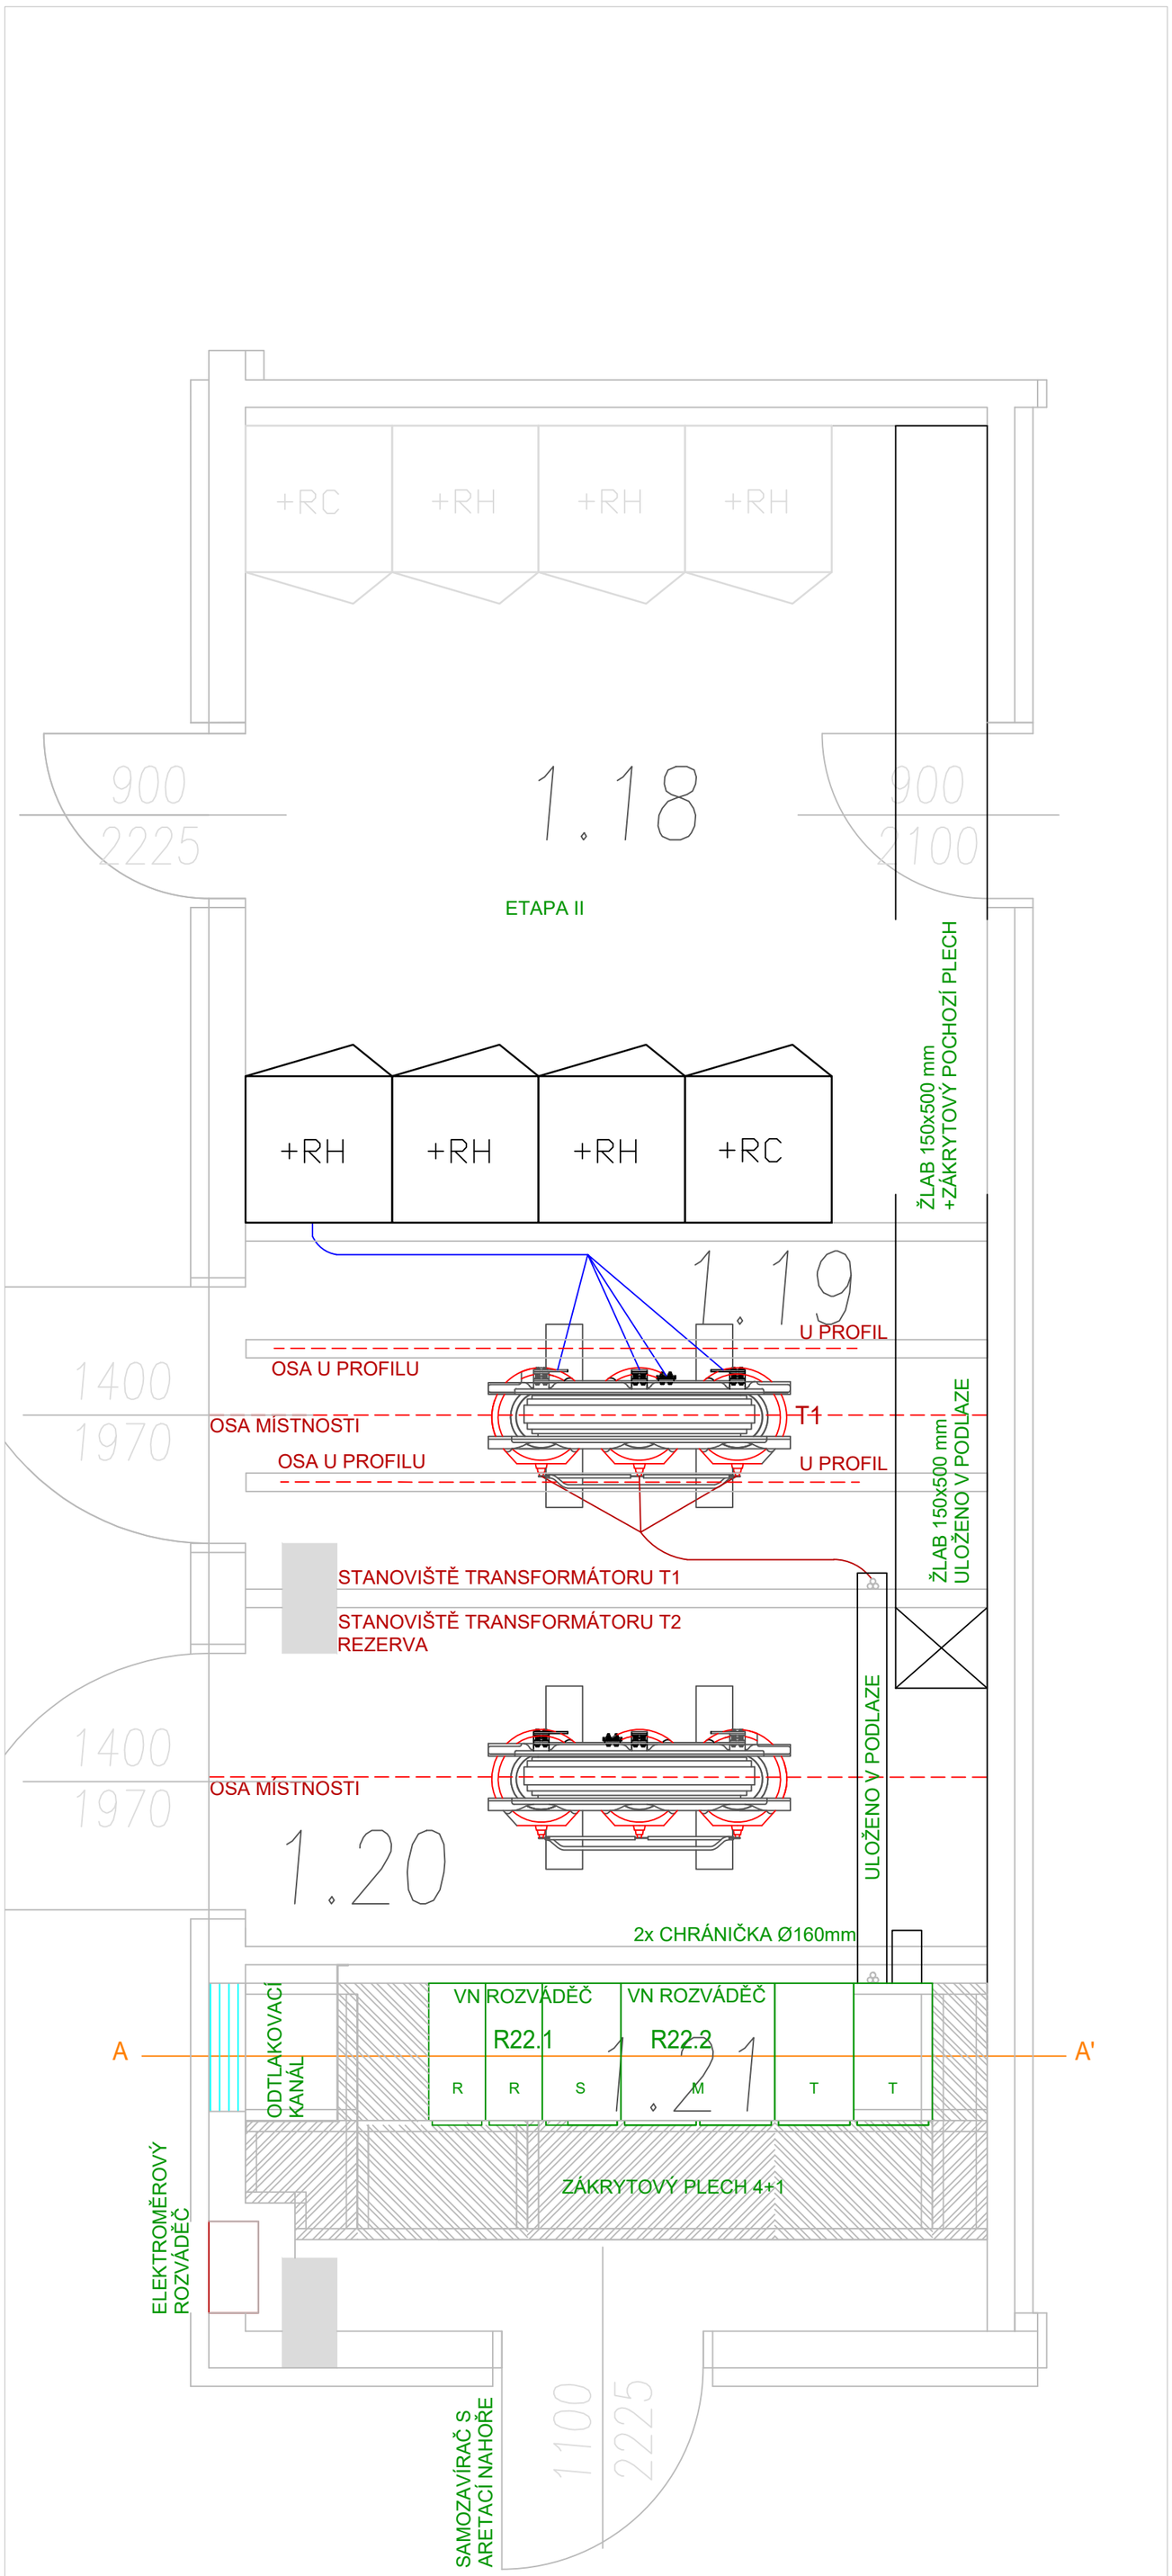


# ŘEZ TRAFOSTANICÍ

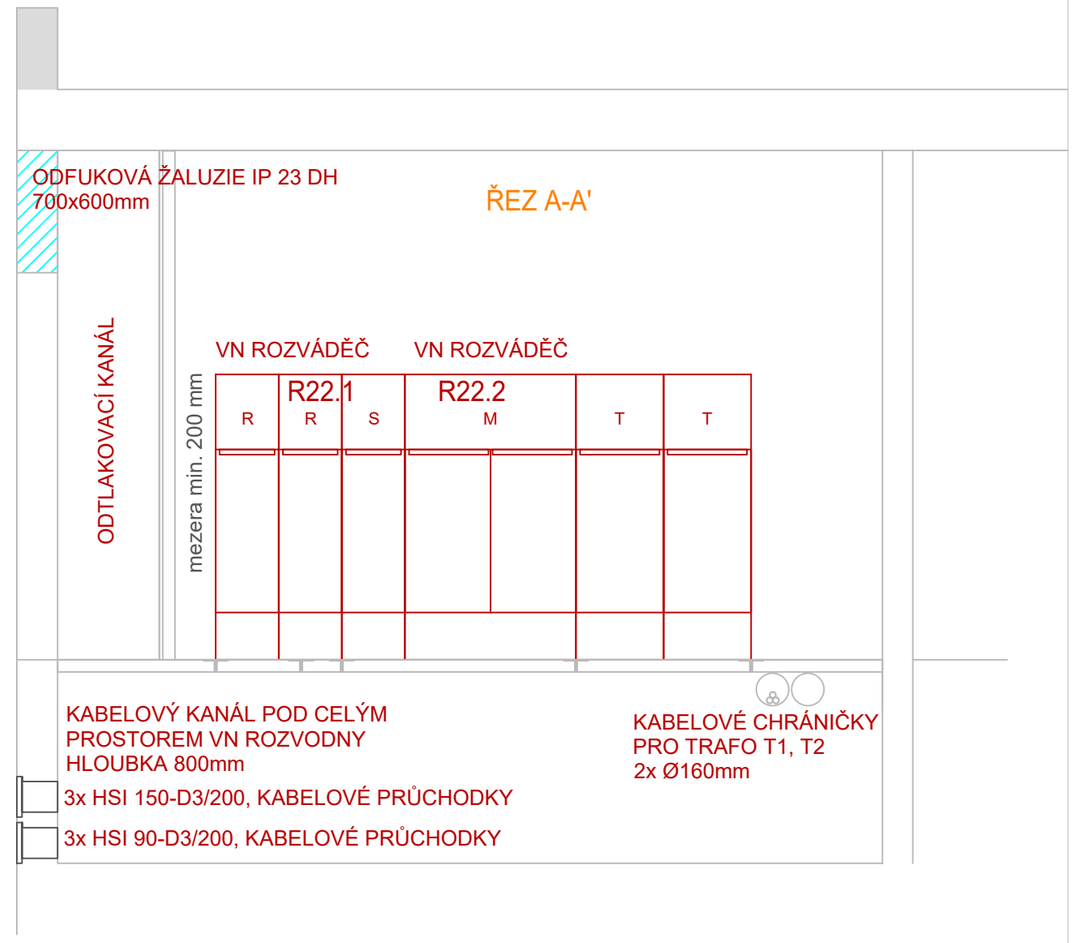


| | | | |
|---|---|---|---|
| AC-Elektro<br>Lechovice 189<br>671 63 Lechovice, okr. Znojmo<br>Tel.: 606 847 299<br>www.ac-elektro.cz | | Akce:<br>AKADEMICKÉ NÁMĚSTÍ VČETNĚ PARKOVACÍHO DOMU | |
| | | Investor:<br>Statutární město Brno | |
| Stupeň:<br>DPS | Autorizoval:<br>Bc. Jiří Novotný | Číslo výkresu<br>D.1.4d - TS-1 | Razítko: |
| Datum:<br>4/2021 | Projektant:<br>Bc. Jiří Novotný | Měřítko:<br>1:30 | |
| Paré: | Místo stavby:<br>Brno-Veveří | Katastrální území:<br>Veveří, Žabovřesky | |
| | Profesní část:<br>SO.22 TRAFOSTANICE | | |
| | Obsah:<br>Půdorys + řez trafostanicí | | |