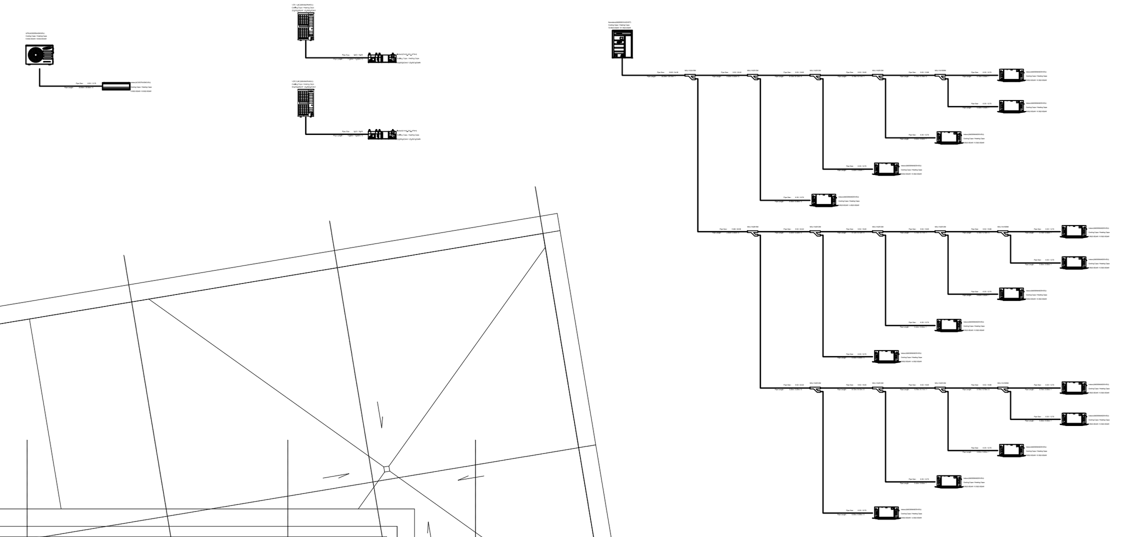

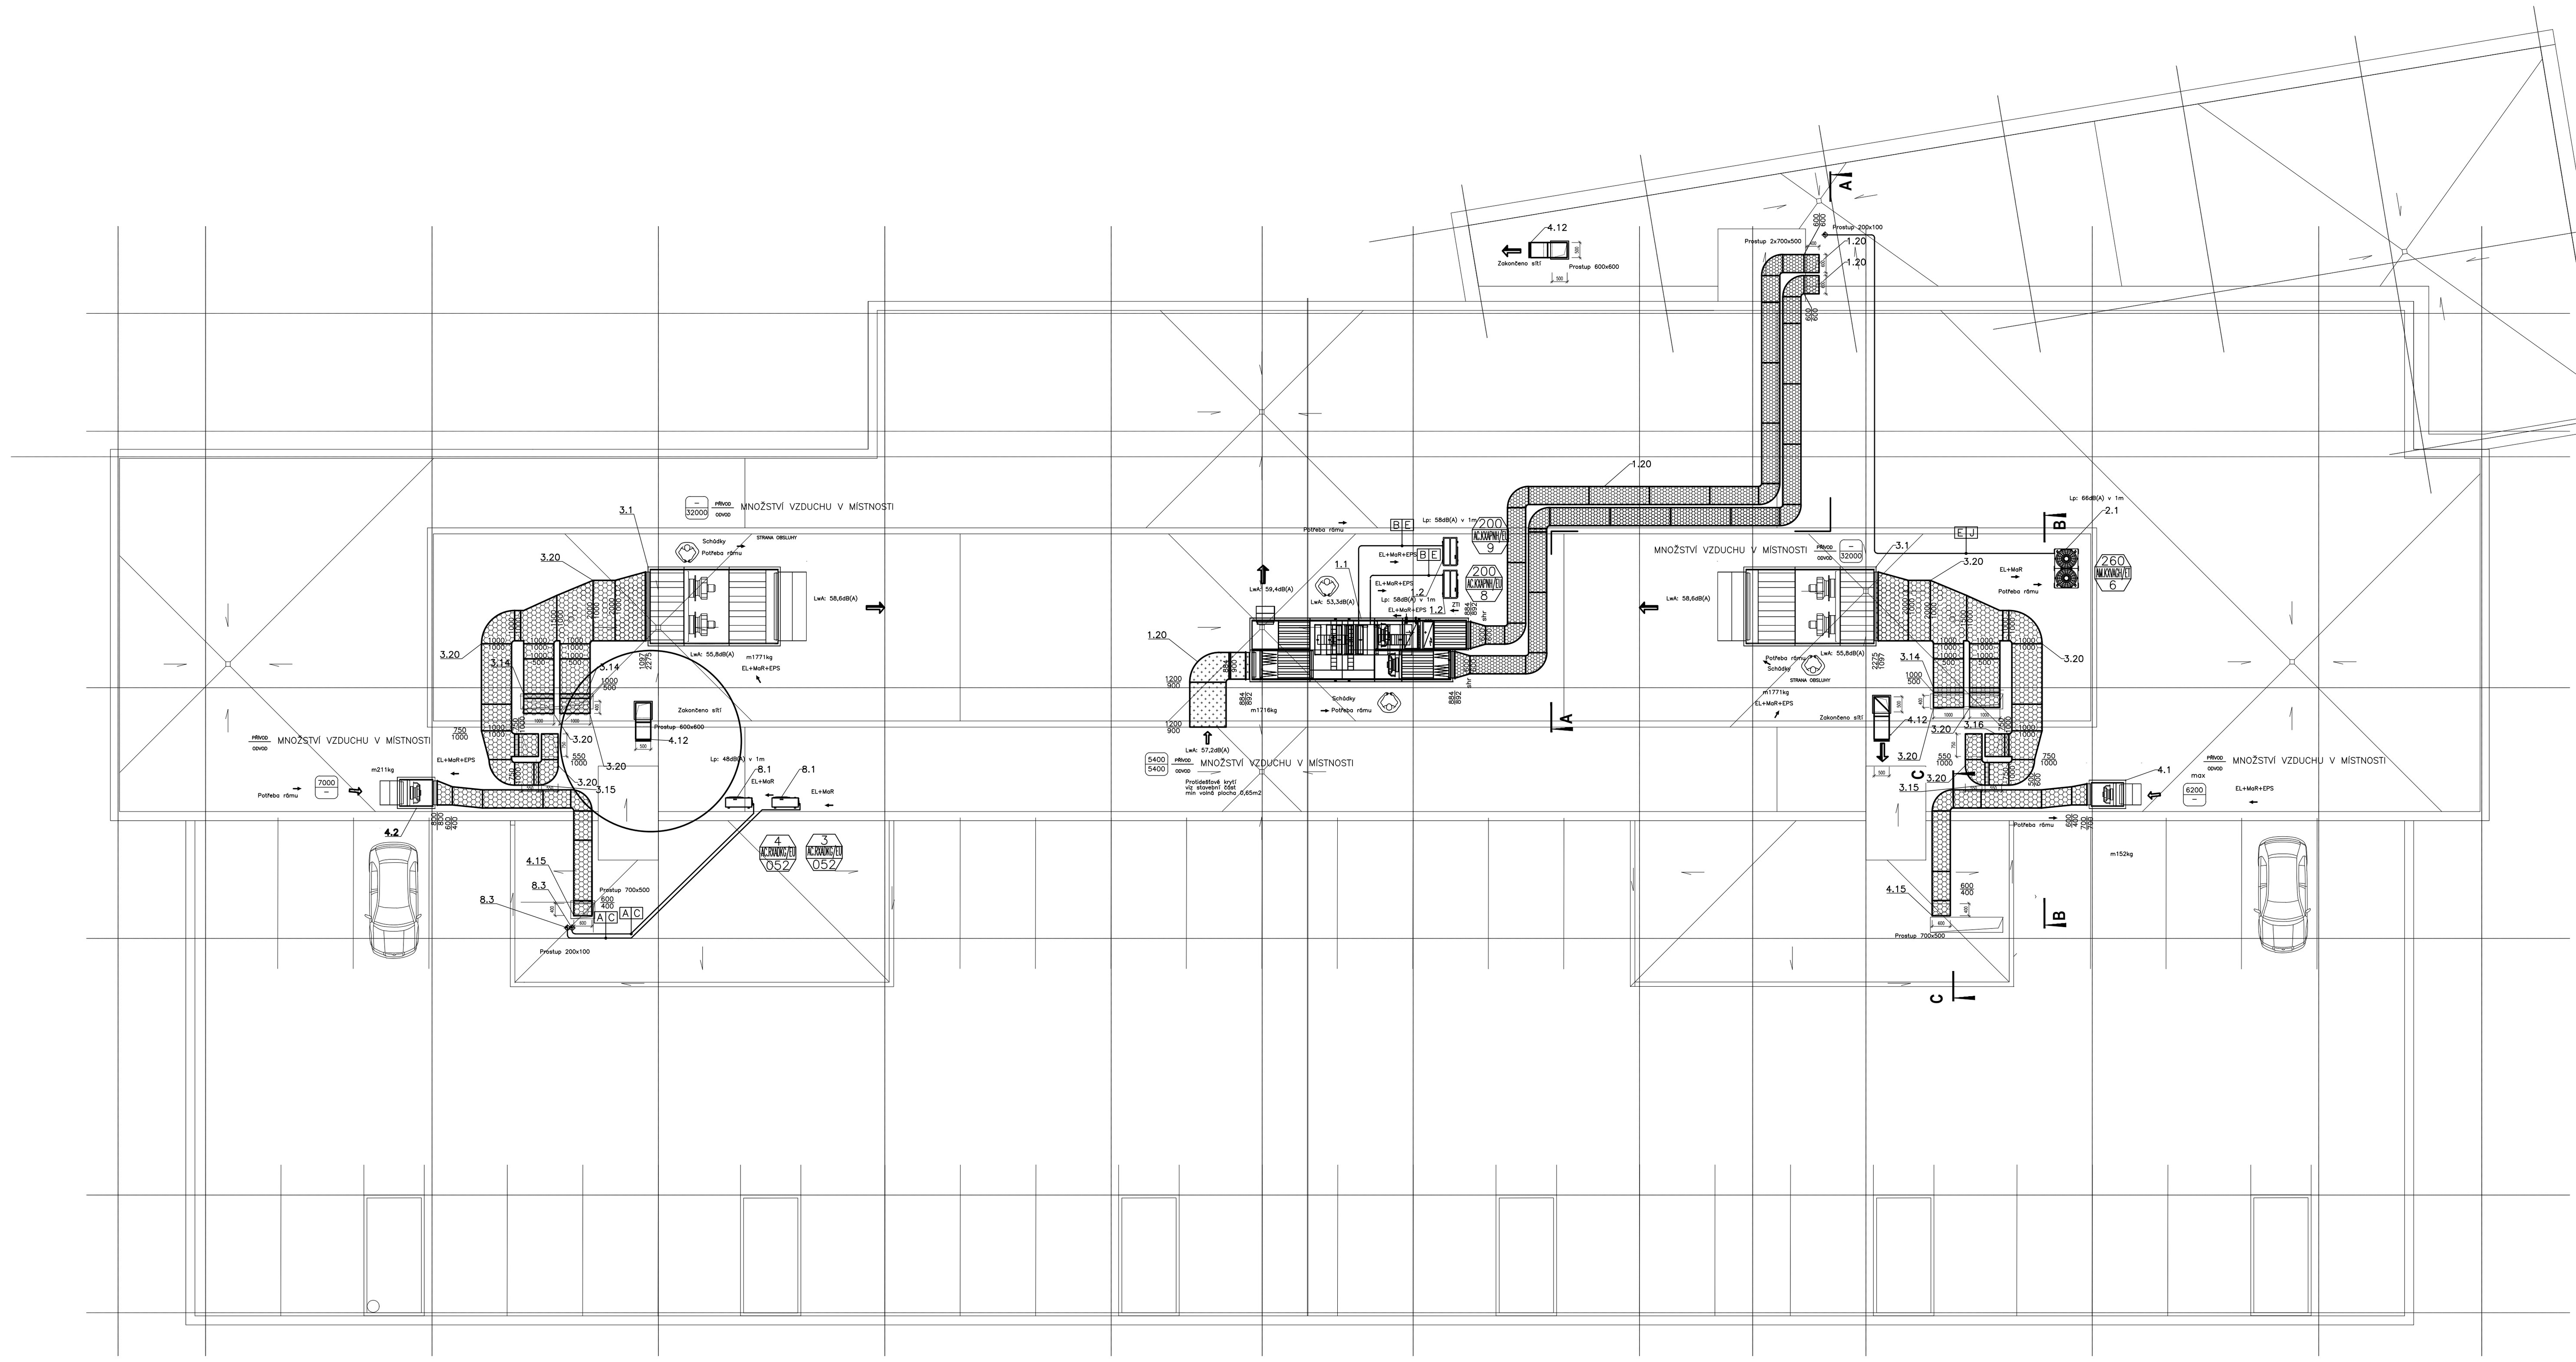

LEGENDA IZOLACÍ

- TEPELNÁ IZOLACE TL. 80MM S OPLECHOVÁNÍM
- TEPELNÁ IZOLACE TL. 60MM S AI POLEPEM
  POŽÁRNÍ IZOLACE
- TEPELNÁ IZOLACE TL. 40MM S AI POLEPEM
- PAROTĚSNÁ IZOLACE TL. 20,5MM S AI POLEPEM

Sym	Ref. Dia
A	ø6.35
B	ø9.52
C	ø12.70
D	ø15.88
E	ø19.05
F	ø22.22
H	ø28.58
J	ø34.92

Sym	Model Name	Q'ty
S1	MXJ–YA1509M	3
S2	MXJ–YA2512M	9
S4	MXJ–YA2815M	1
S5	MXJ–YA3419M	1

Legend

Sym	Name	Type		Note
RG	Low Pressure Pipe	Copper Pipe	———	
RL	Regrigerant Pipe	Copper Pipe	———	
RHG	High Pressure Pipe	Copper Pipe	———	
D	Drain Pipe	PVC Pipe	———	

±0,000 = 248,700 m.n.m, VÝŠKOVÝ SYSTÉM B.p.V

ARCHITEKT MICHAL KRISTEN
ATELIÉR
SVATOPLUKA ČECHA 35, 612 00 BRNO
TELEFON/FAX +420 549 259 045
ČESKÁ REPUBLIKA

ZHOTOVITEL: ATELIÉR, SVATOPLUKA ČECHA 35, 612 00 BRNO
GENERÁLNÍ PROJEKTANT: ING. ARCH. MICHAL KRISTEN
ZODPOVĚDNÝ PROJEKTANT: ING. EDUARD SZNAPKA
KONTROLOVAL: IVO MACH
VYPRACOVAL: IVO MACH
INVESTOR: Statutární město Brno

AKADEMICKÉ NÁMĚSTÍ VČETNĚ PARKOVACÍHO DOMU
BRNO, VEVEŘÍ, ŠUMAVSKÁ A BULÍNOVA, k.ú. VEVEŘÍ A ŽABOVŘESKY

STUPEŇ PROJEKTU: DOKUMENTACE PRO PROVEDENÍ STAVBY
ZAKÁZKOVÉ ČÍSLO: M19_461
DATUM: 04/2021

SO 02 PARKOVACÍ DŮM S VEŘEJNOU VYBAVENOSTÍ
STŘECHA — VZDUCHOTECHNIKA

MĚŘÍTKO: M 1:100
ČÍSLO VÝKRESU: SO 02.VZT-09