



PŮDORYS NADZEMNÍ ČÁSTI

PŮDORYS PODZEMÍ

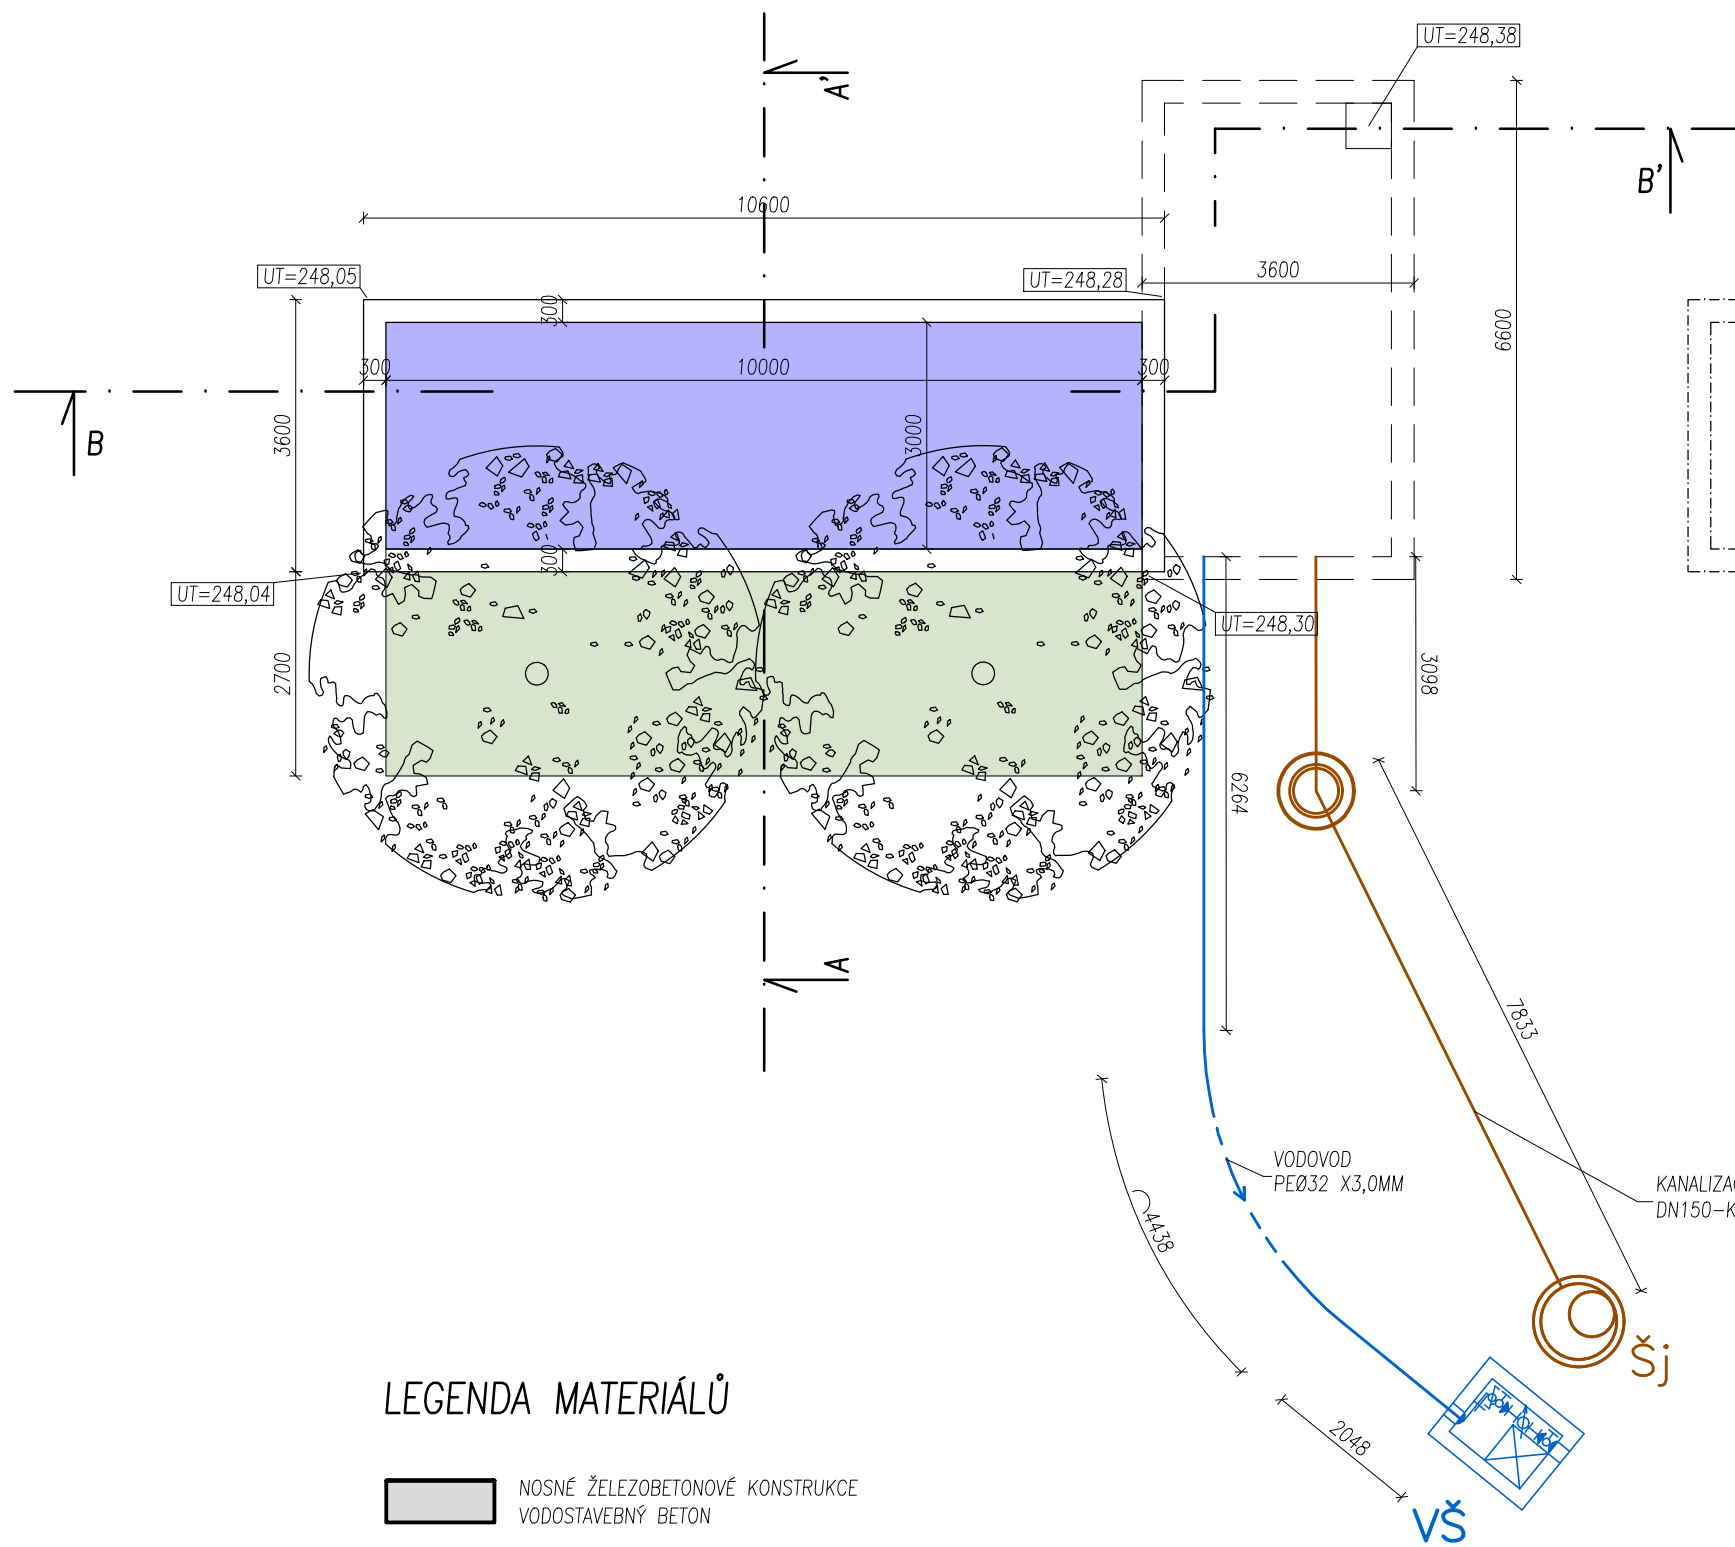


LEGENDA MATERIÁLŮ

NOSNÉ ŽELEZOBETONOVÉ KONSTRUKCE
VODOSTAVEBNÝ BETON

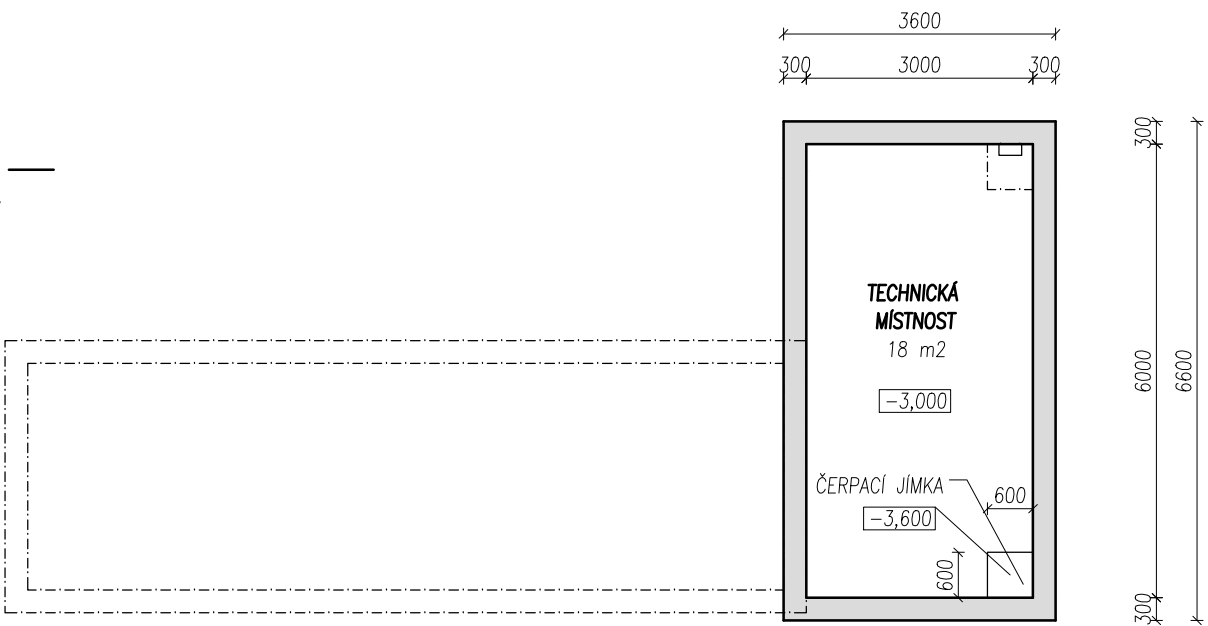

±0,000 = 248,380 m.n.m, VÝŠKOVÝ SYSTÉM B.p.V

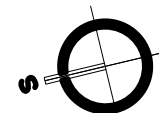

ARCHITEKT
MICHAL KRISTEN
Michal Kristen
ATELIÉR
SVATOPLUKA ČECHA 35, 612 00 BRNO
TELEFON/FAX +420 540 250 045
ČESKÁ REPUBLIKA

ZHOTOVITEL:
GENERÁLNÍ PROJEKTANT:
ZODPOVĚDNÝ PROJEKTANT:
KONTROLOVAL:
VYPRACOVAL:
INVESTOR:

ATELIÉR, SVATOPLUKA ČECHA 35, 612 00 BRNO
ING. ARCH. MICHAL KRISTEN
ING. ARCH. MICHAL KRISTEN
ING. ARCH. MICHAL KRISTEN
ING. ARCH. TOMÁŠ JELÍNEK
Statutární město Brno

AKADEMICKÉ NÁMĚSTÍ VČETNĚ PARKOVACÍHO DOMU
BRNO, VEVEŘÍ, ŠUMAVSKÁ A BULÍNOVA, k.ú. VEVEŘÍ A ŽABOVŘESKY

STUPEŇ PROJEKTU:
ZAKÁZKOVÉ ČÍSLO:
DATUM:

DOKUMENTACE PRO STAVEBNÍ POVOLENÍ
M19_461
12/2020

SO 03 VODNÍ PRVEK
PŮDORYSY

STAVEBNÍ ČÁST

MĚŘÍTKO:
ČÍSLO VÝKRESU:

M 1:100
SO 03.ST-02