



PŮDORYS KANALIZAČNÍ PŘÍPOJKY JEDNOTNÉ PRO VODNÍ PRVEK

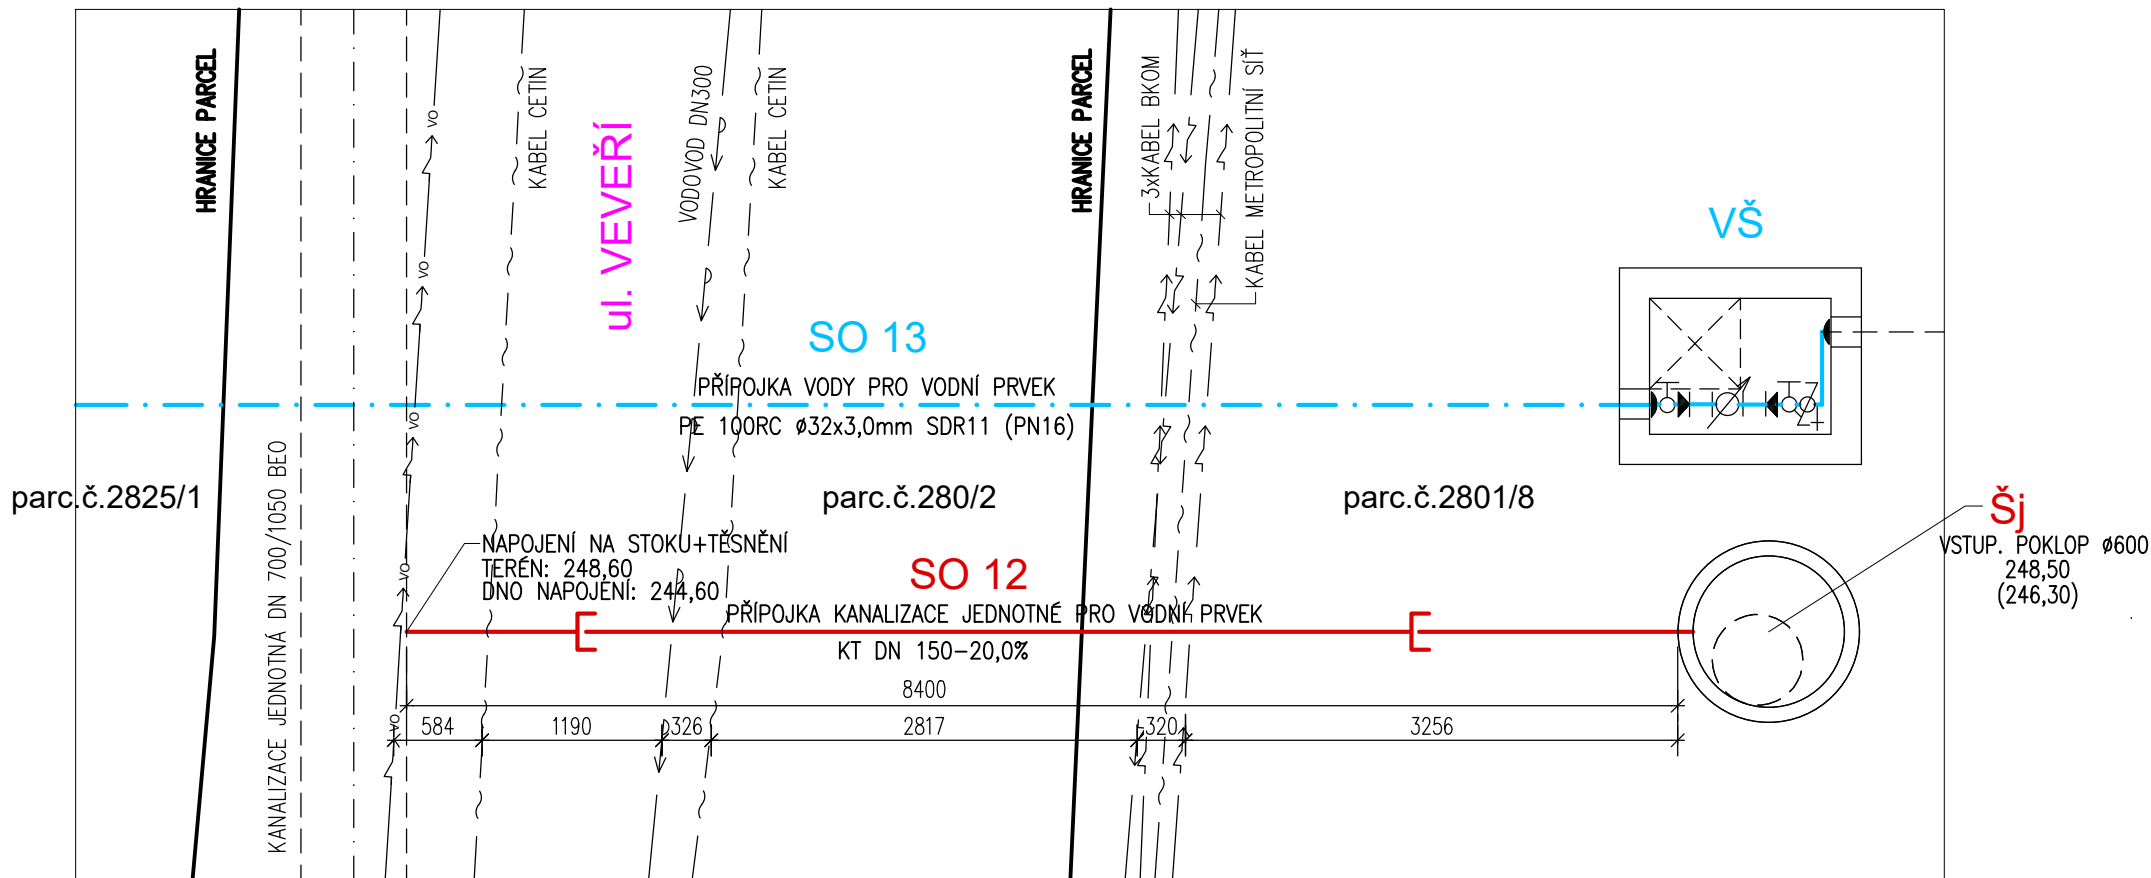

ŘEZ KANALIZAČNÍ PŘÍPOJKY JEDNOTNÉ PRO VODNÍ PRVEK

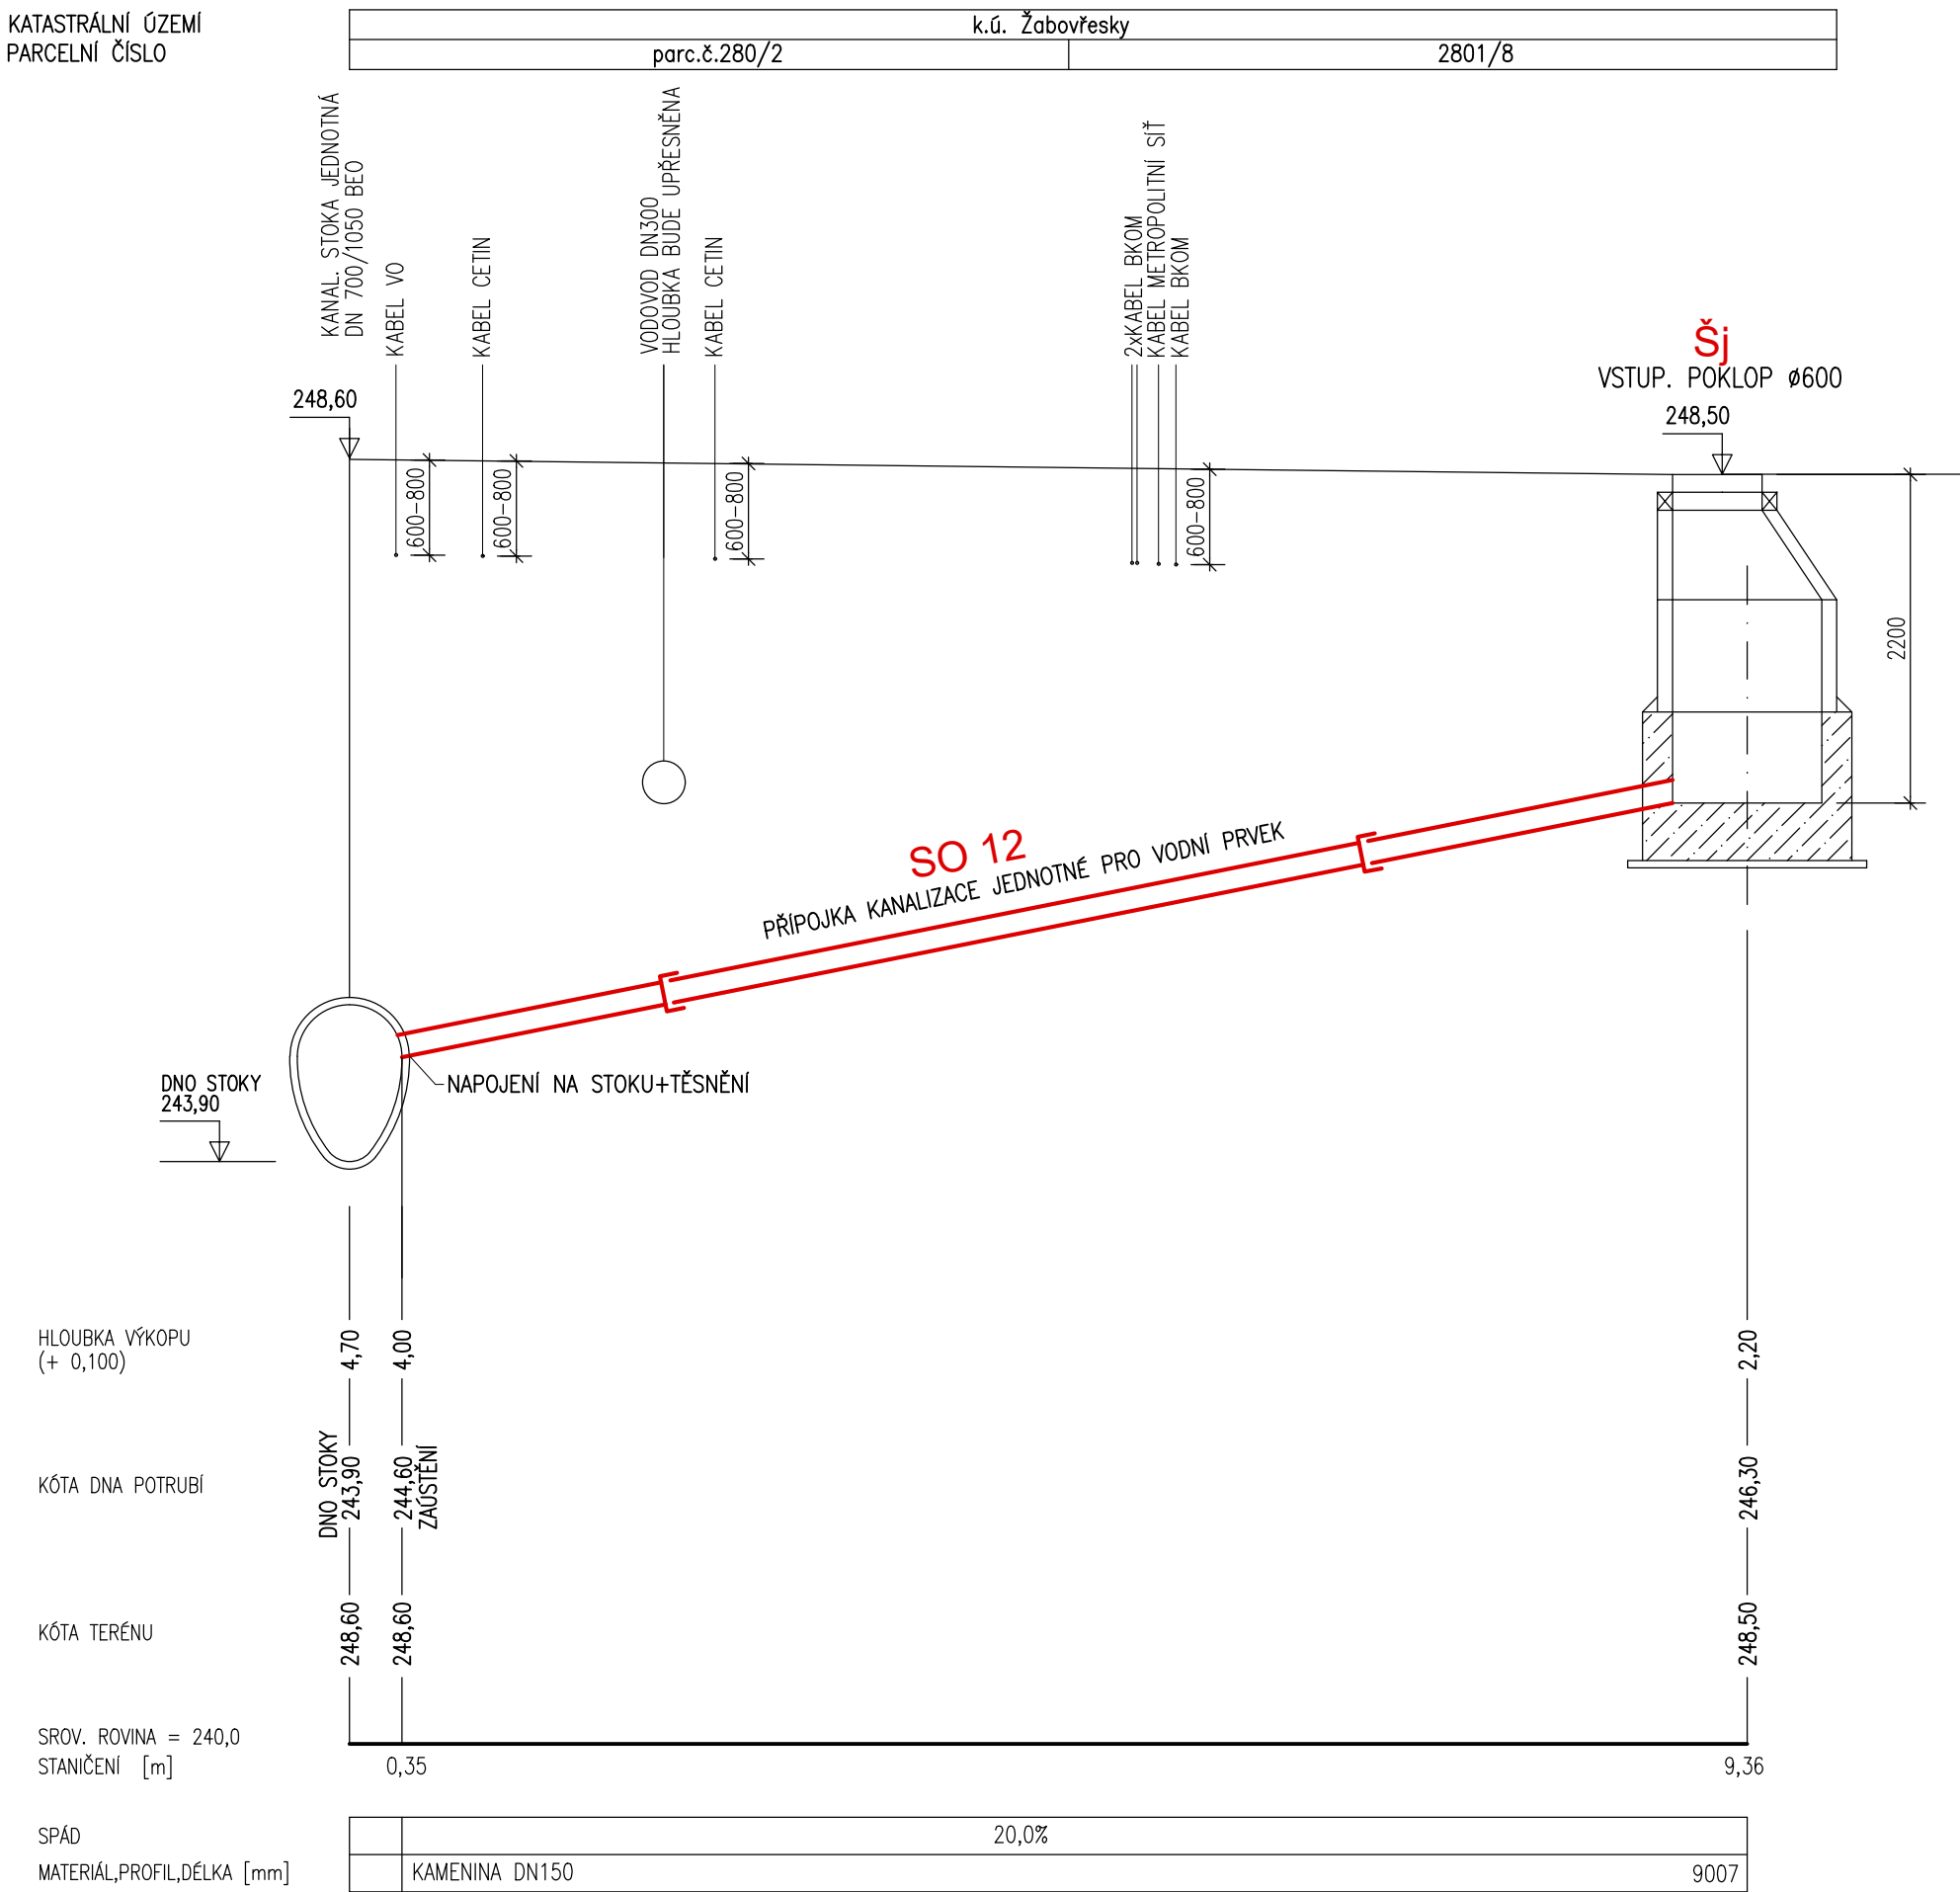

ZHOTOVITEL:
GENERALNÍ PROJEKTANT:
ZODPOVĚDNÝ PROJEKTANT:
KONTROLOVAL:
VYPRACOVAL:
INVESTOR:

ATELIÉR, SVATOPLUKA ČECHA 35, 612 00 BRNO
ING. ARCH. MICHAL KRISTEN
ING. S. KRÁLOVÁ
ING. S. KRÁLOVÁ
P. SMILKOVÁ
Statutární město Brno

AKADEMICKÉ NÁMĚSTÍ VČETNĚ PARKOVACÍHO DOMU
BRNO, VEVEŘÍ, ŠUMAVSKÁ A BULÍNOVA, k.ú. VEVEŘÍ A ŽABOVŘESKY

STUPEŇ PROJEKTU:
ZAKÁZKOVÉ ČÍSLO:
DATUM:

DOKUMENTACE PRO PROVÁDĚNÍ STAVBY
M19_461
04/2021

SO 12
PŮDORYS A ŘEZ KANALIZAČNÍ PŘÍPOJKY JEDNOTNÉ PRO VODNÍ PRVEK

MĚŘÍTKO:
ČÍSLO VÝKRESU:

M 1:50
07