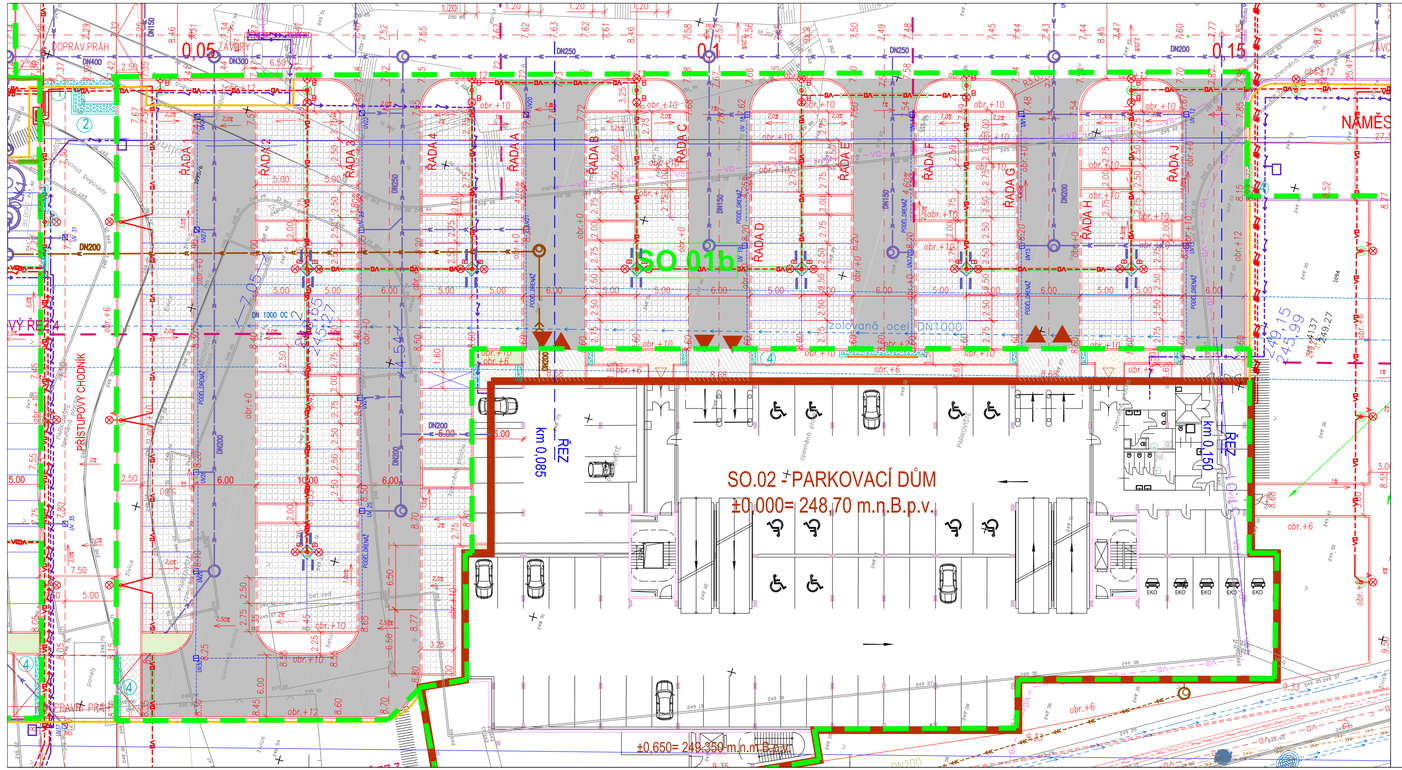

LEGENDA INŽENÝRSKÝCH SÍTÍ

STÁVAJÍCÍ / NAVRHOVANÉ

- VODOVOD
- KANALIZACE – JEDNOTNÁ
- KANALIZACE – SPLAŠKOVÁ
- KANALIZACE – DEŠŤOVÁ
- KANALIZACE – ZAOLEJOVANÁ
- OPRAVA STÁVAJÍCÍ JEDNOTNÉ KANALIZAČNÍ STOKY
- TEPLOVOD / HORKOVOD
- PLYNOVOD – NTL
- PLYNOVOD – STL
- EL. VEDENÍ – Bkom
- EL. VEDENÍ – NN
- EL. VEDENÍ – VN 22 KV
- EL. VEDENÍ – VN – DPMB – NAPÁJECÍ A ZPĚTNÉ TRAKČNÍ KABELY
- PŘEVĚSY – DPMB
- TRAKČNÍ STOŽÁRY DPMB
- EL. VEDENÍ – VEŘEJNÉ OSVĚTLENÍ
- SLOUPY VEŘEJNÉHO OSVĚTLENÍ
- STOŽÁROVÉ ZÁBRANY
- EL. VEDENÍ – SILNOPROUD – Technické sítě Brno a.s.
- EL. VEDENÍ – SLABOPROUD – Technické sítě Brno a.s.
- EL. VEDENÍ – SLABOPROUD – e.on
- EL. VEDENÍ – SLABOPROUD – Cetin – Česká telekomunikační infrastruktura a.s. – dříve 02
- ČESKÉ RADIOKOMUNIKACE – PAPRSEK RADIORELÉOVÝ SPOJ
- T–MOBILE – MW VZDUŠNÝ SPOJ
- EL. VEDENÍ – SLABOPROUD – UPC Česká republika a.s.
- EL. VEDENÍ – SLABOPROUD – Dial Telecom, a.s.
- EL. VEDENÍ – SLABOPROUD – Faster CZ spol. s r.o.
- EL. VEDENÍ – SLABOPROUD – T–Mobile – dříve GTS Czech s.r.o.
- EL. VEDENÍ – SLABOPROUD – Masarykova univerzita
- EL. VEDENÍ – SLABOPROUD – VUT v Brně
- EL. VEDENÍ – SLABOPROUD – T–Mobile Czech Republic a.s.
- EL. VEDENÍ – SLABOPROUD – Vodafone Czech Republic a. s.
- EL. VEDENÍ – SLABOPROUD – SMART Comp. a. s.
- EL. VEDENÍ – SLABOPROUD – METROPOLITNÍ SÍŤ BRNO
- EL. VEDENÍ – SLABOPROUD – CD – Telematika a.s.
- TELEKOMUNIKAČNÍ VEDENÍ – PODA a.s. – VÝHLED

NOVÉ ULIČNÍ VPUSTI (UV)

NOVÉ PÁSOVÉ VPUSTI (PV)

LEGENDA RUŠENÝCH KONSTRUKCÍ A SÍTÍ

- PLYNOVOD – NTL
- EL. VEDENÍ – VN
- EL. VEDENÍ – VEŘEJNÉ OSVĚTLENÍ
- SLOUPY VEŘEJNÉHO OSVĚTLENÍ
- EL. VEDENÍ – SLABOPROUD
- SLOUPY SVĚTELNÉ SIGNALIZACE
- KÁCENÉ STROMY

LEGENDA PŘELOŽEK SÍTÍ

- PŘELOŽKA VN 22 KV
- SO 21 PŘELOŽKA SLOUPŮ SVĚTELNÉ SIGNALIZACE – Bkom

POZNÁMKA:

STÁVAJÍCÍ PODZEMNÍ VEDENÍ JE ZAKRESLENO POUZE INFORMATIVNĚ.
PŘED ZAHÁJENÍM ZEMNÍCH PRACÍ JE NUTNÉ, ABY INVESTOR
ZAJISTIL PŘESNÉ VYTÝČENÍ VŠECH PODZEMNÍCH VEDENÍ.

LEGENDA

- NOVOSTAVBA PARKOVACÍ DŮM S VEŘEJNOU VYBAVENOSTÍ
- VSTUPY
- VJEZDY
- KOMUNIKACE – ŽIVICE
- PARKOVACÍ STÁNÍ – BET.DLAŽBA DISTANČNÍ TL.80mm (střídání šedé a černé barvy dlažby)
- PĚŠÍ KOMUNIKACE – BET.DLAŽBA TL.60 mm
- PĚŠÍ KOMUNIKACE – SOUČÁST SO 02 – BET.DLAŽBA TL.60 mm
- KOMUNIKACE – SOUČÁST SO 02 – ŽIVICE
- ZPEVNĚNÉ PLOCHY V ZELENI – SOUČÁST SO 20 – BET.DLAŽBA TL.60 mm
- ZAHRAZOVACÍ SLOUPKY – NEJSOU SOUČÁSTÍ SO 01a
- LINIE NOVÝCH OBRUBNÍKŮ
- VYZNAČENÍ PARK.STÁNÍ PÁSKEM BAR.DLAŽBY
- BETONOVÉ ZÁBRANY POD KOLA
- 8.60 VÝŠK.KÓTY UPRAVENÉHO TERÉNU
- 248.86 VÝŠK.KÓTY PŮVODNÍHO TERÉNU

SOUŘADNICOVÝ SYSTÉM JTSK
VÝŠKOVÝ SYSTÉM B.p.v.

ZODPOV.PROJEKTANT:	VYPRACOVAL:
ing.M.ŠAMÁNEK	ing.D.BAŠOVÁ
ČKAIT 1111135	

SO.01 KOMUNIKACE A ZPEVNĚNÉ PLOCHY PARKOVIŠTĚ

ARCHITEKT MICHAL KRISTEN

ZHOTOVITEL:	ATELIÉR, SVATOPLUKA ČECHA 35, 612 00 BRNO
GENERÁLNÍ PROJEKTANT:	ING. ARCH. MICHAL KRISTEN
ZODPOVĚDNÝ PROJEKTANT:	ING. ARCH. MICHAL KRISTEN
KONTROLOVAL:	ING. ARCH. MICHAL KRISTEN
VYPRACOVAL:	ING.ARCH.TOMÁŠ JELÍNEK
INVESTOR:	STATUTÁRNÍ MĚSTO BRNO

AKADEMICKÉ NÁMĚSTÍ VČETNĚ PARKOVACÍHO DOMU
BRNO,VEVEŘÍ– ŠUMAVSKÁ K.Ú. VEVEŘÍ

STUPEŇ PROJEKTU:	DOKUMENTACE PRO PROVÁDĚNÍ STAVBY
ZAKÁZKOVÉ ČÍSLO:	M13_461
DATUM:	04/2021

SO.01 KOMUNIKACE A ZPEVNĚNÉ PLOCHY PARKOVIŠTĚ
SITUACE – SO 01b PARKOVIŠTĚ

MĚŘÍTKO:	M 1:250
ČÍSLO VÝKRESU:	SO.01–02.2