



PŮDORYS PŘÍPOJKY VODY PRO VODNÍ PRVEK

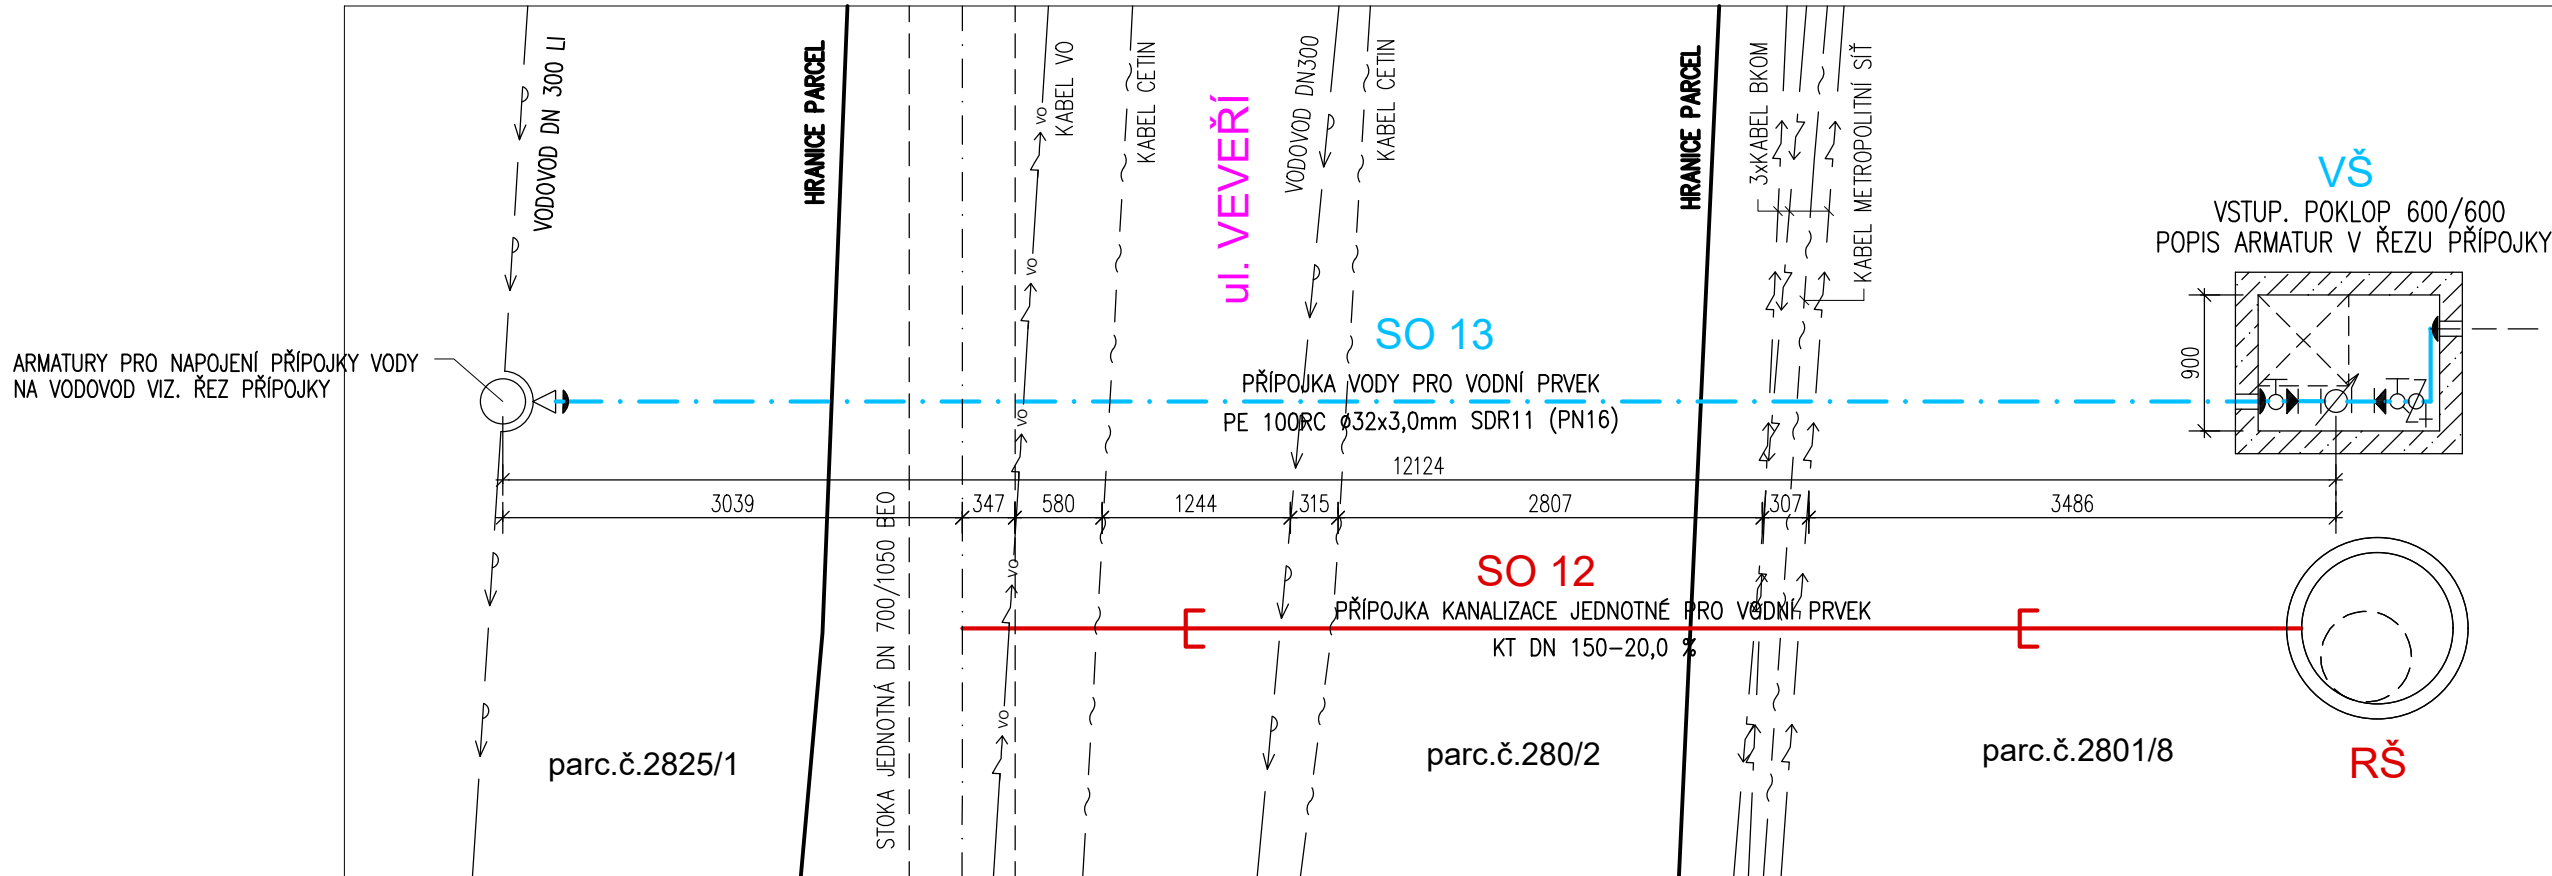

ŘEZ PŘÍPOJKY VODY PRO VODNÍ PRVEK

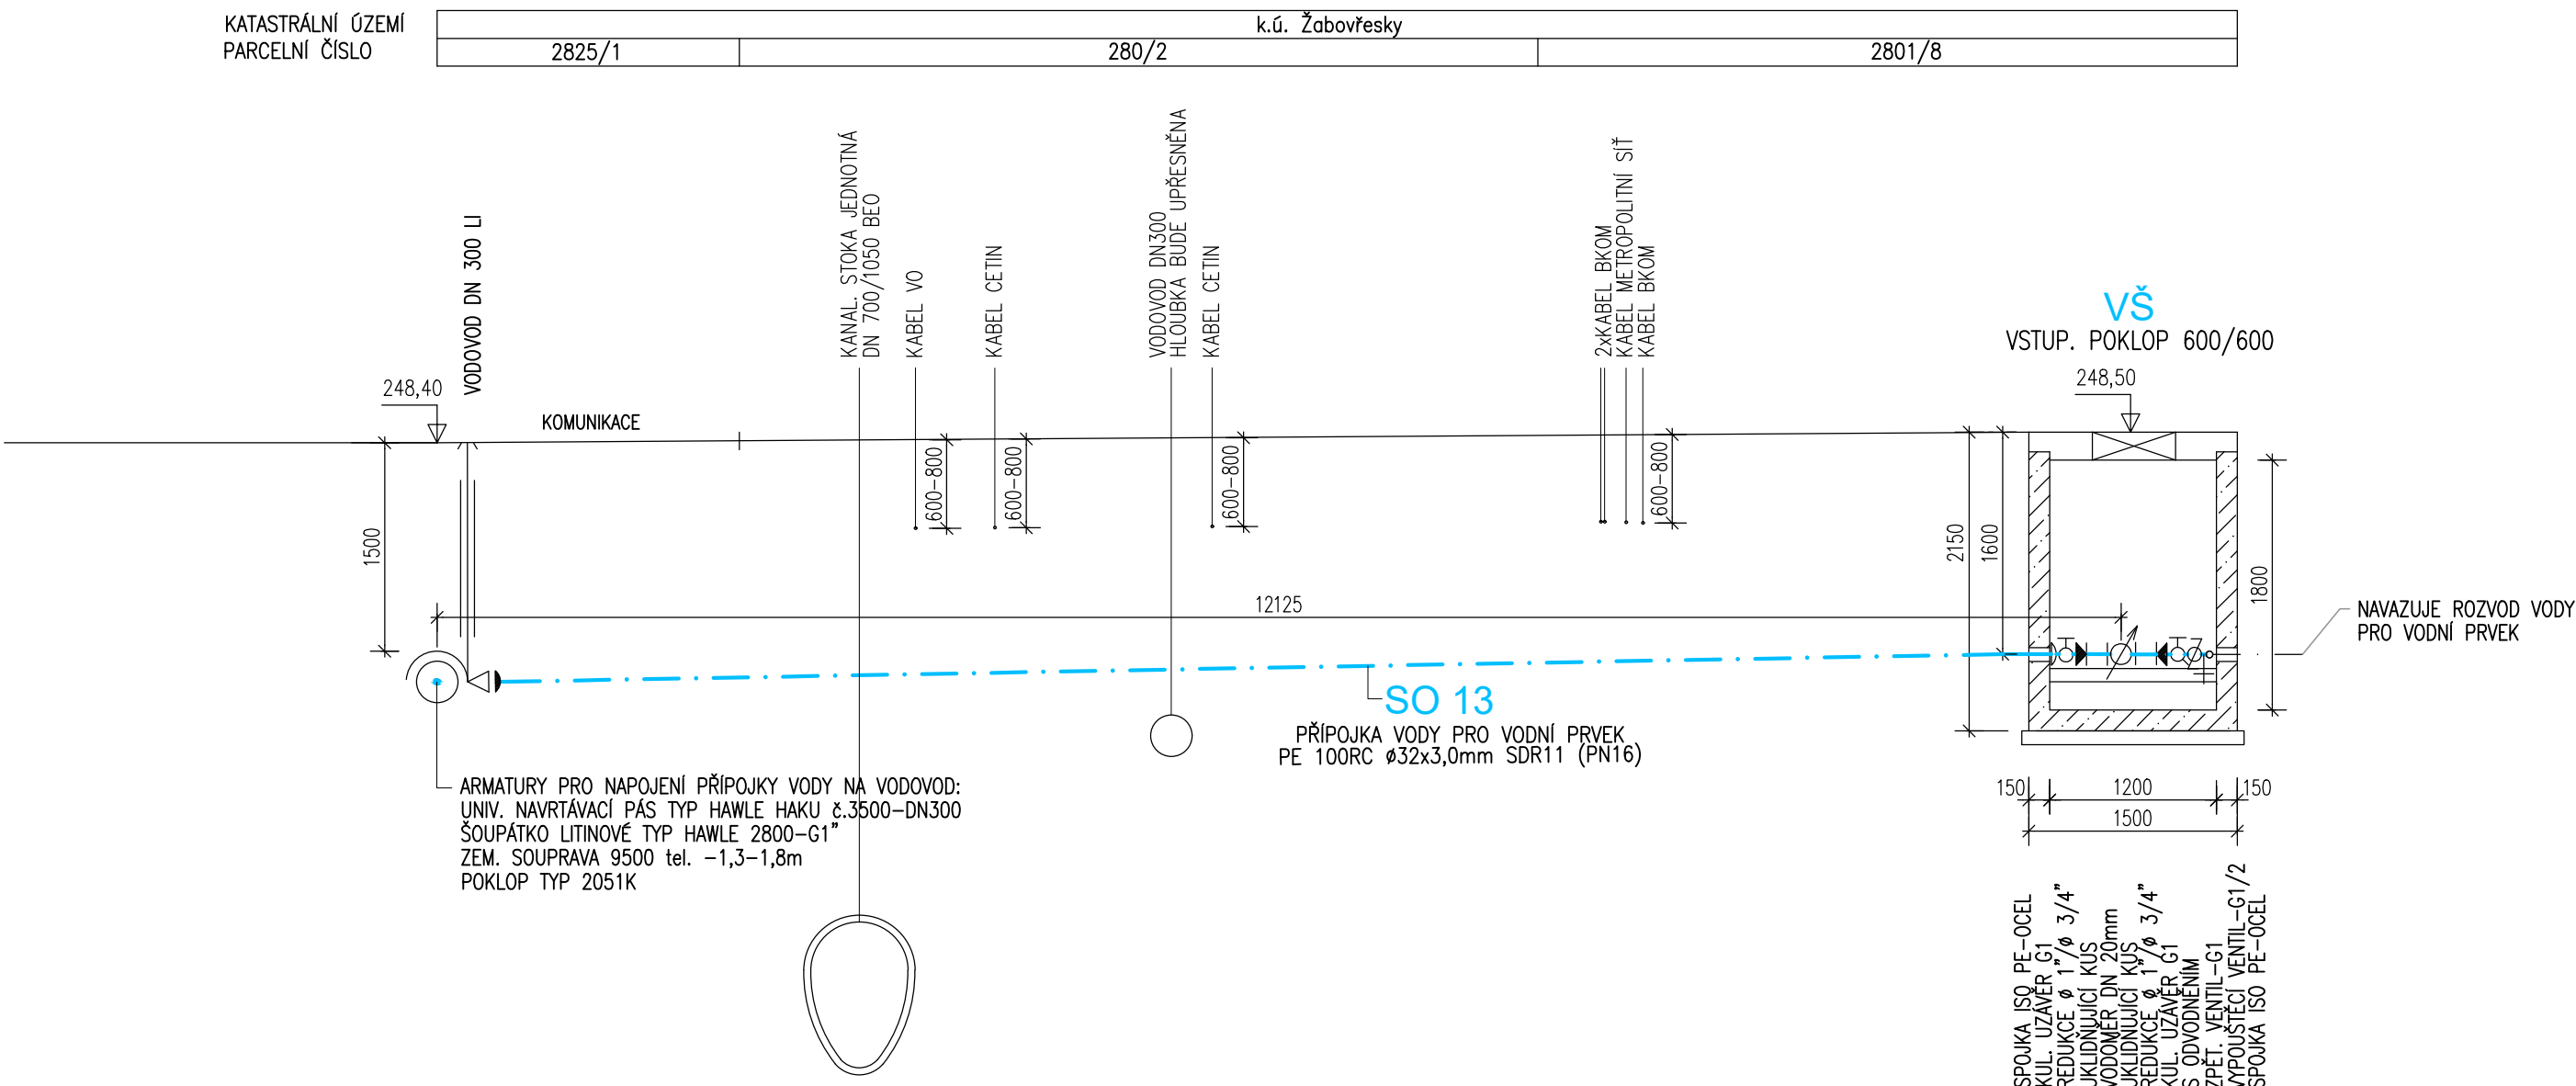

POZNÁMKA:
ARMATURY BUDOU UPŘESNĚNY SPRÁVCEM SÍTĚ.
POKLAP A PROVEDENÍ SACHTY DLE UMÍSTĚNÍ – NAVRŽENO V TRAVNATÉ PLOŠE – TR. A15.
INŽ. SÍTĚ JSOU ZAKRESLENY POUZE INFORMATIVNĚ – DODAL HIP.
INVESTOR ZAJISTI PŘED ZAHÁJENÍM VÝKOPOVÝCH PRACÍ PŘESNÉ VYTÝČENÍ VŠECH STÁVAJÍCÍCH SÍTÍ.
PŘI SOUBEHU A KŘÍŽENÍ MUSÍ BÝT DODRŽENY VZDÁLENOSTI A OCHRANNÁ PÁSMA DLE PROSTOROVÉ NORMY ČSN 736005.

ZHOTOVITEL:
GENERALNÍ PROJEKTANT:
ZODPOVĚDNÝ PROJEKTANT:
KONTROLOVAL:
VYPRACOVAL:
INVESTOR:
ATELIER, SVATOPLUKA ČECHA 35, 612 00 BRNO
ING. ARCH. MICHAL KRISTEN
ING. S. KRÁLOVÁ
ING. S. KRÁLOVÁ
P. SMELKOVÁ
Statutární město Brno

**AKADEMICKÉ NÁMĚSTÍ VČETNĚ PARKOVACÍHO DOMU
BRNO, VEVEŘÍ, ŠUMAVSKÁ A BULÍNOVA, k.ú. VEVEŘÍ A ŽABOVŘESKY**

STUPEŇ PROJEKTU:
ZAKÁZKOVÉ ČÍSLO:
DATUM:
DOKUMENTACE PRO PROVEDENÍ STAVBY
M19_461
04/2021

**SO 13
PŮDORYS A ŘEZ PŘÍPOJKY VODY PRO VODNÍ PRVEK**

MĚŘÍTKO:
ČÍSLO VÝKRESU:
M 1:50
08