




4.NP

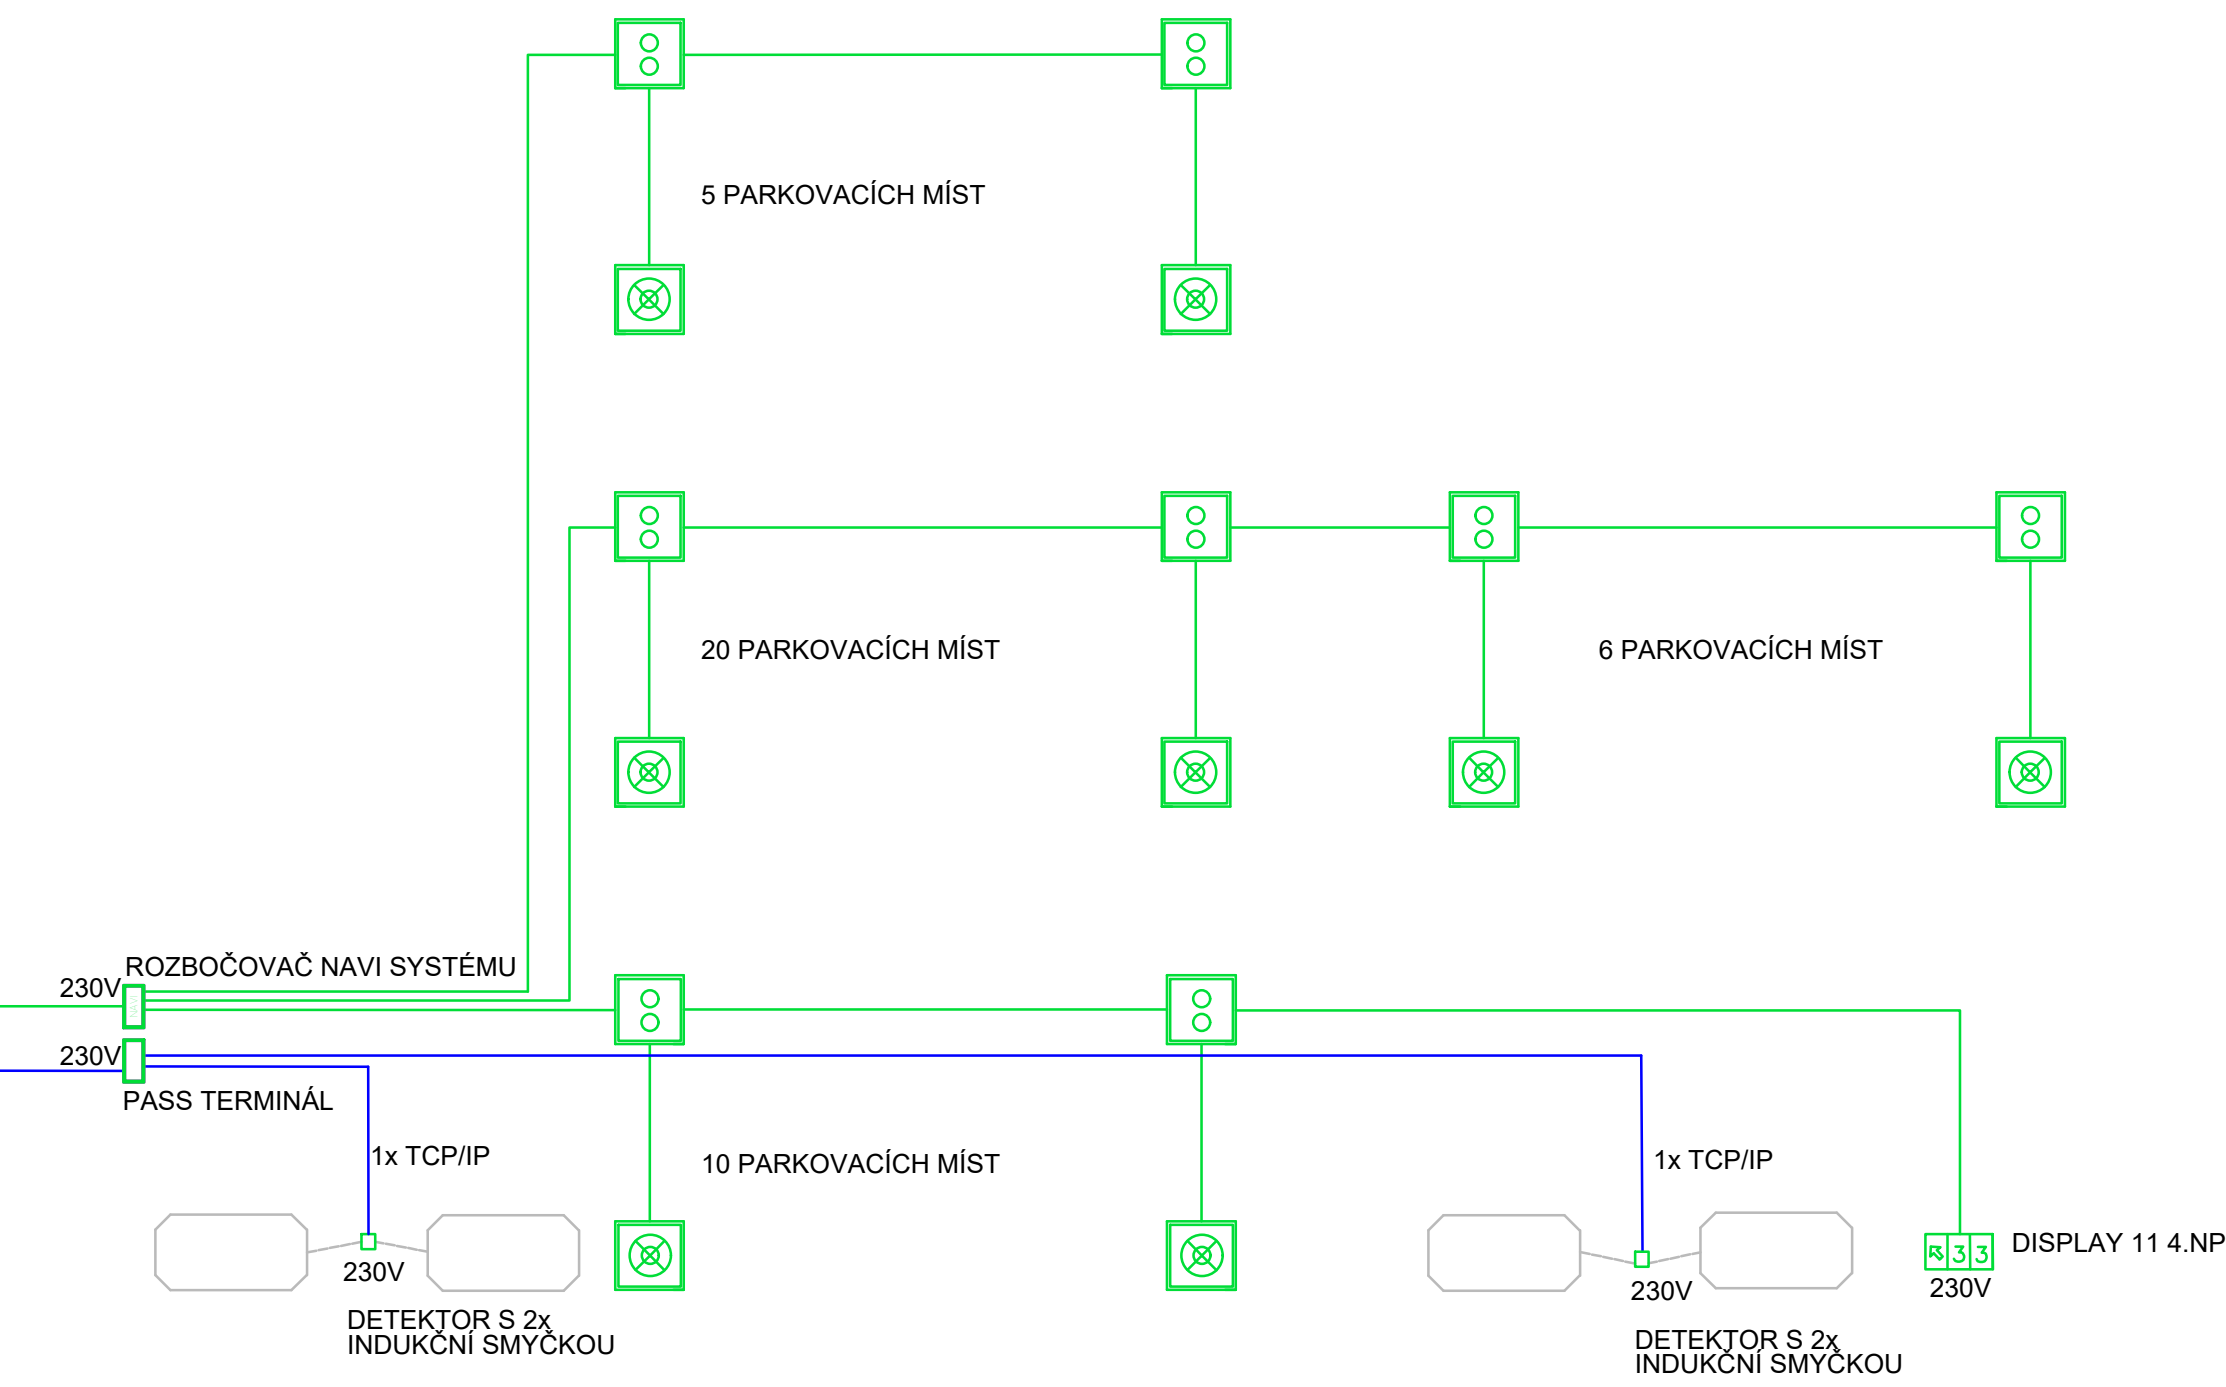


3.NP

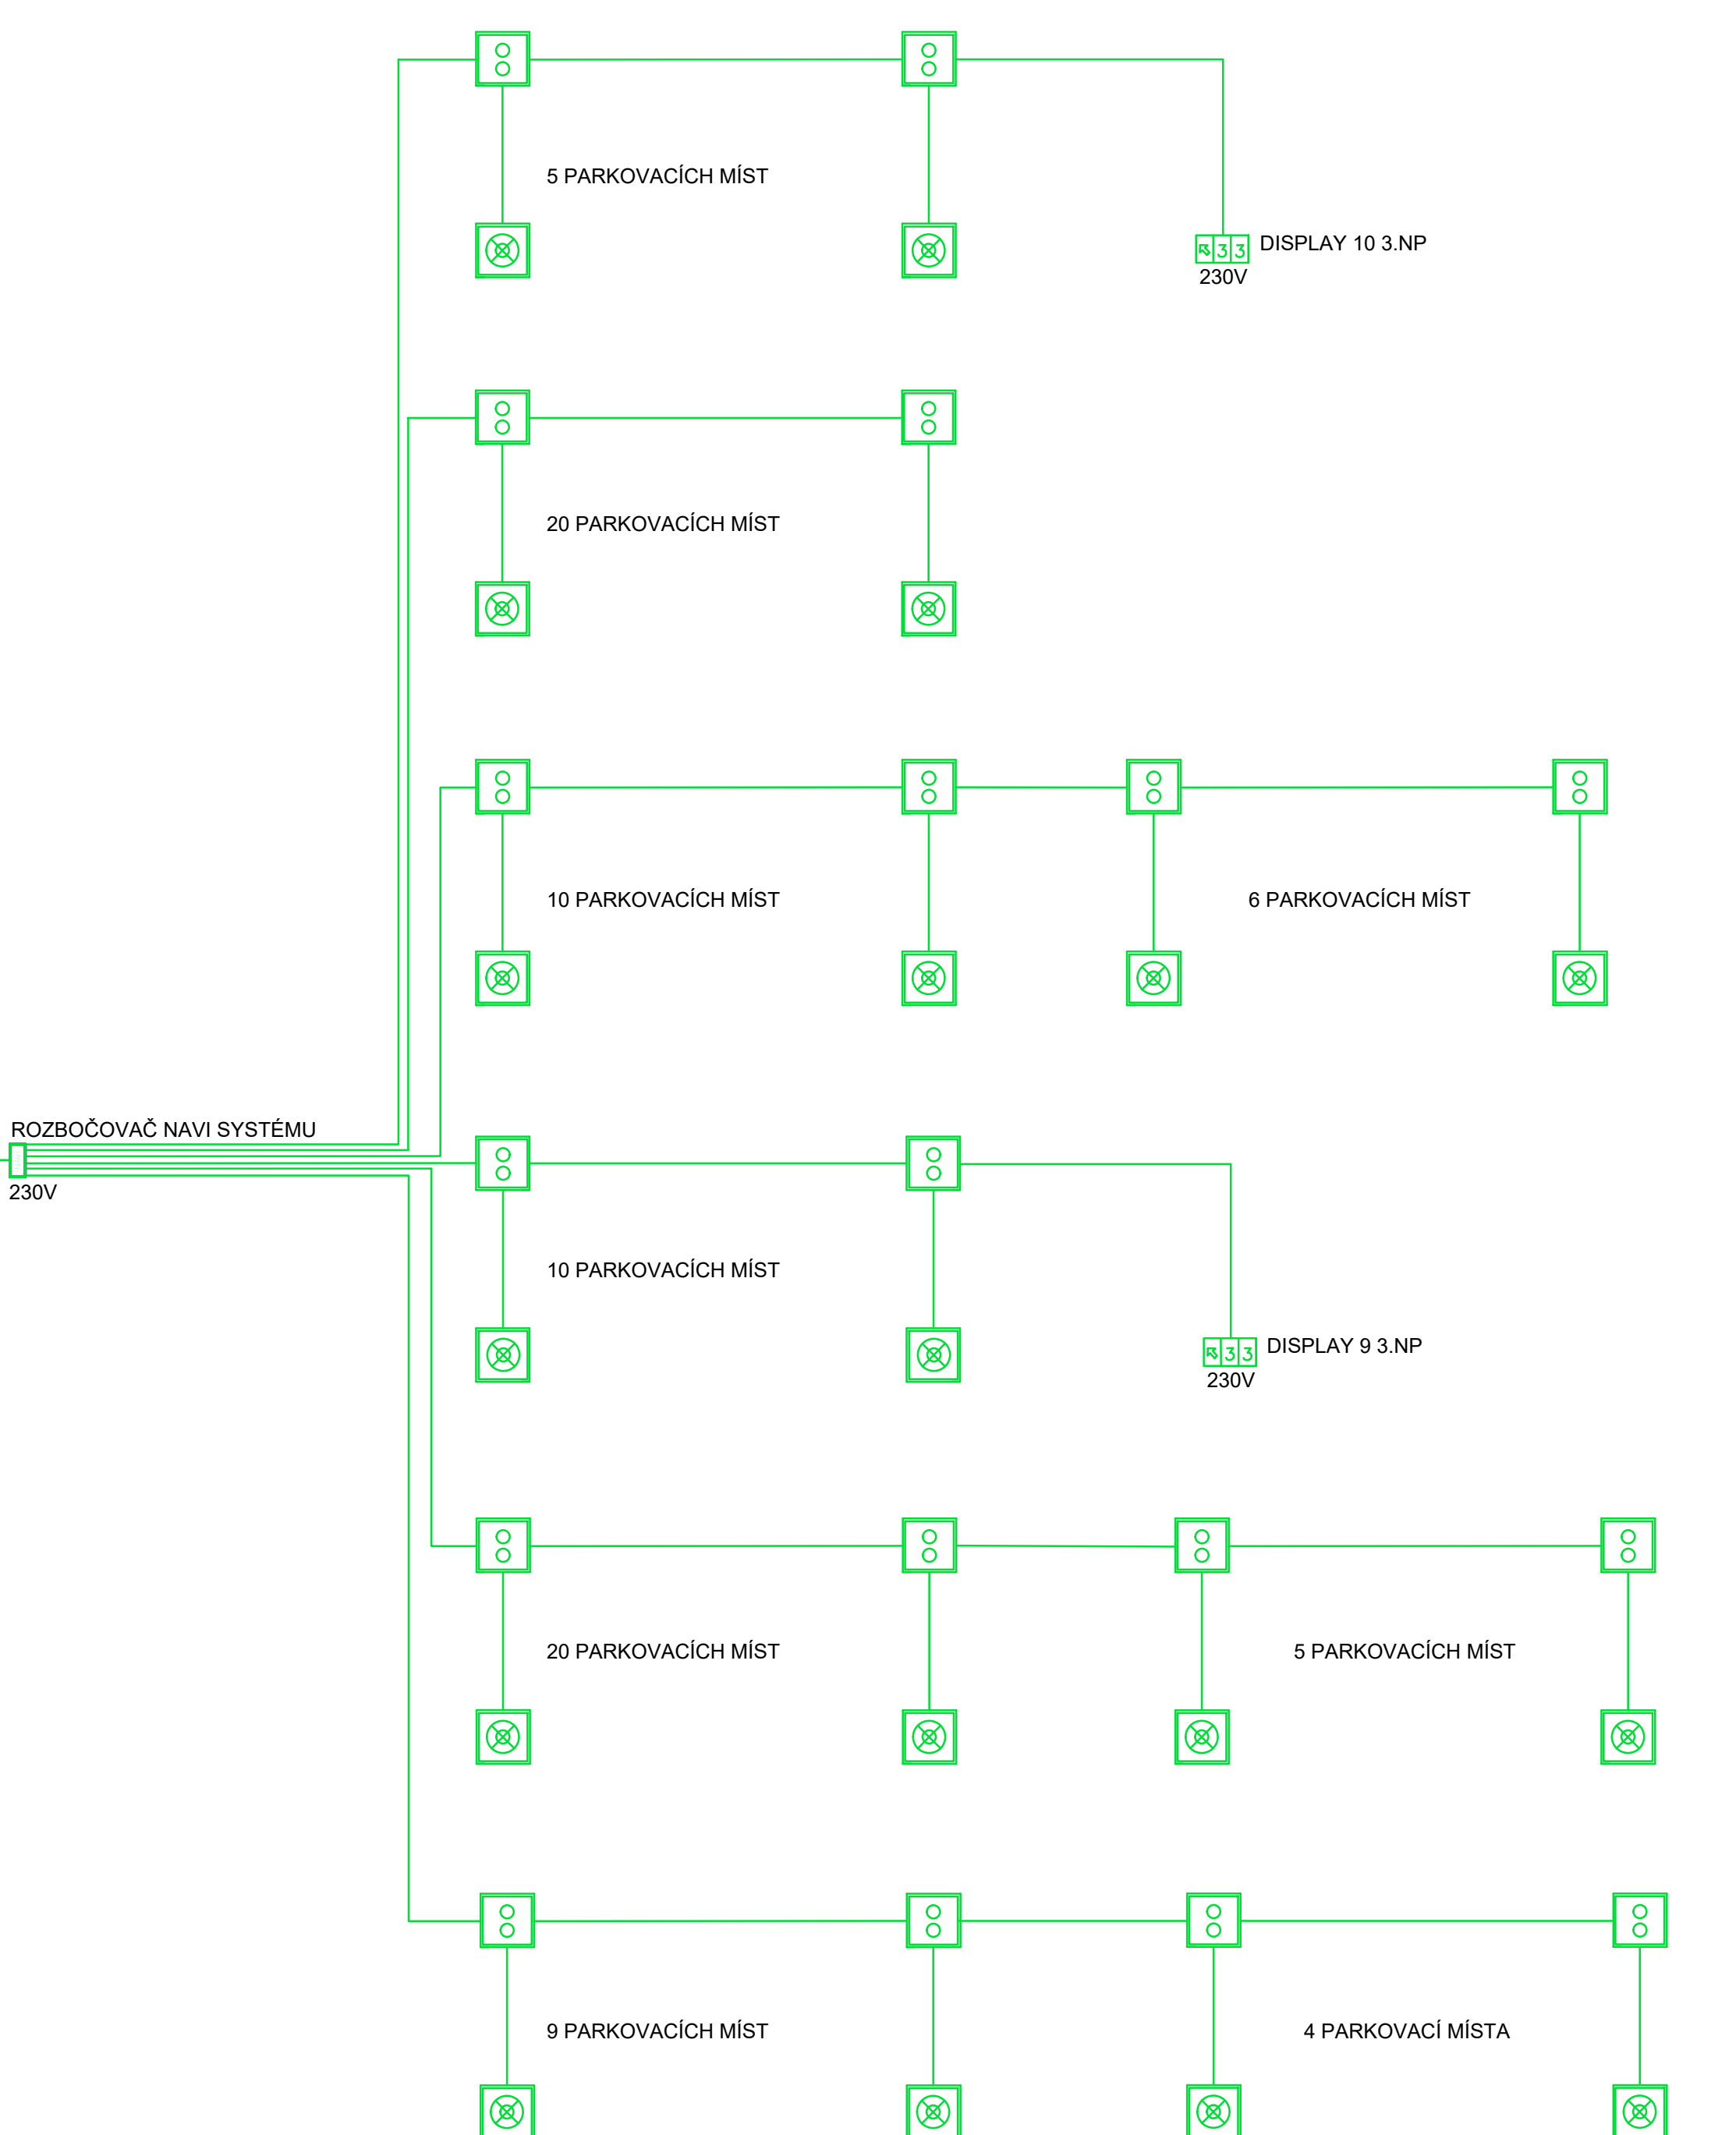


2.NP

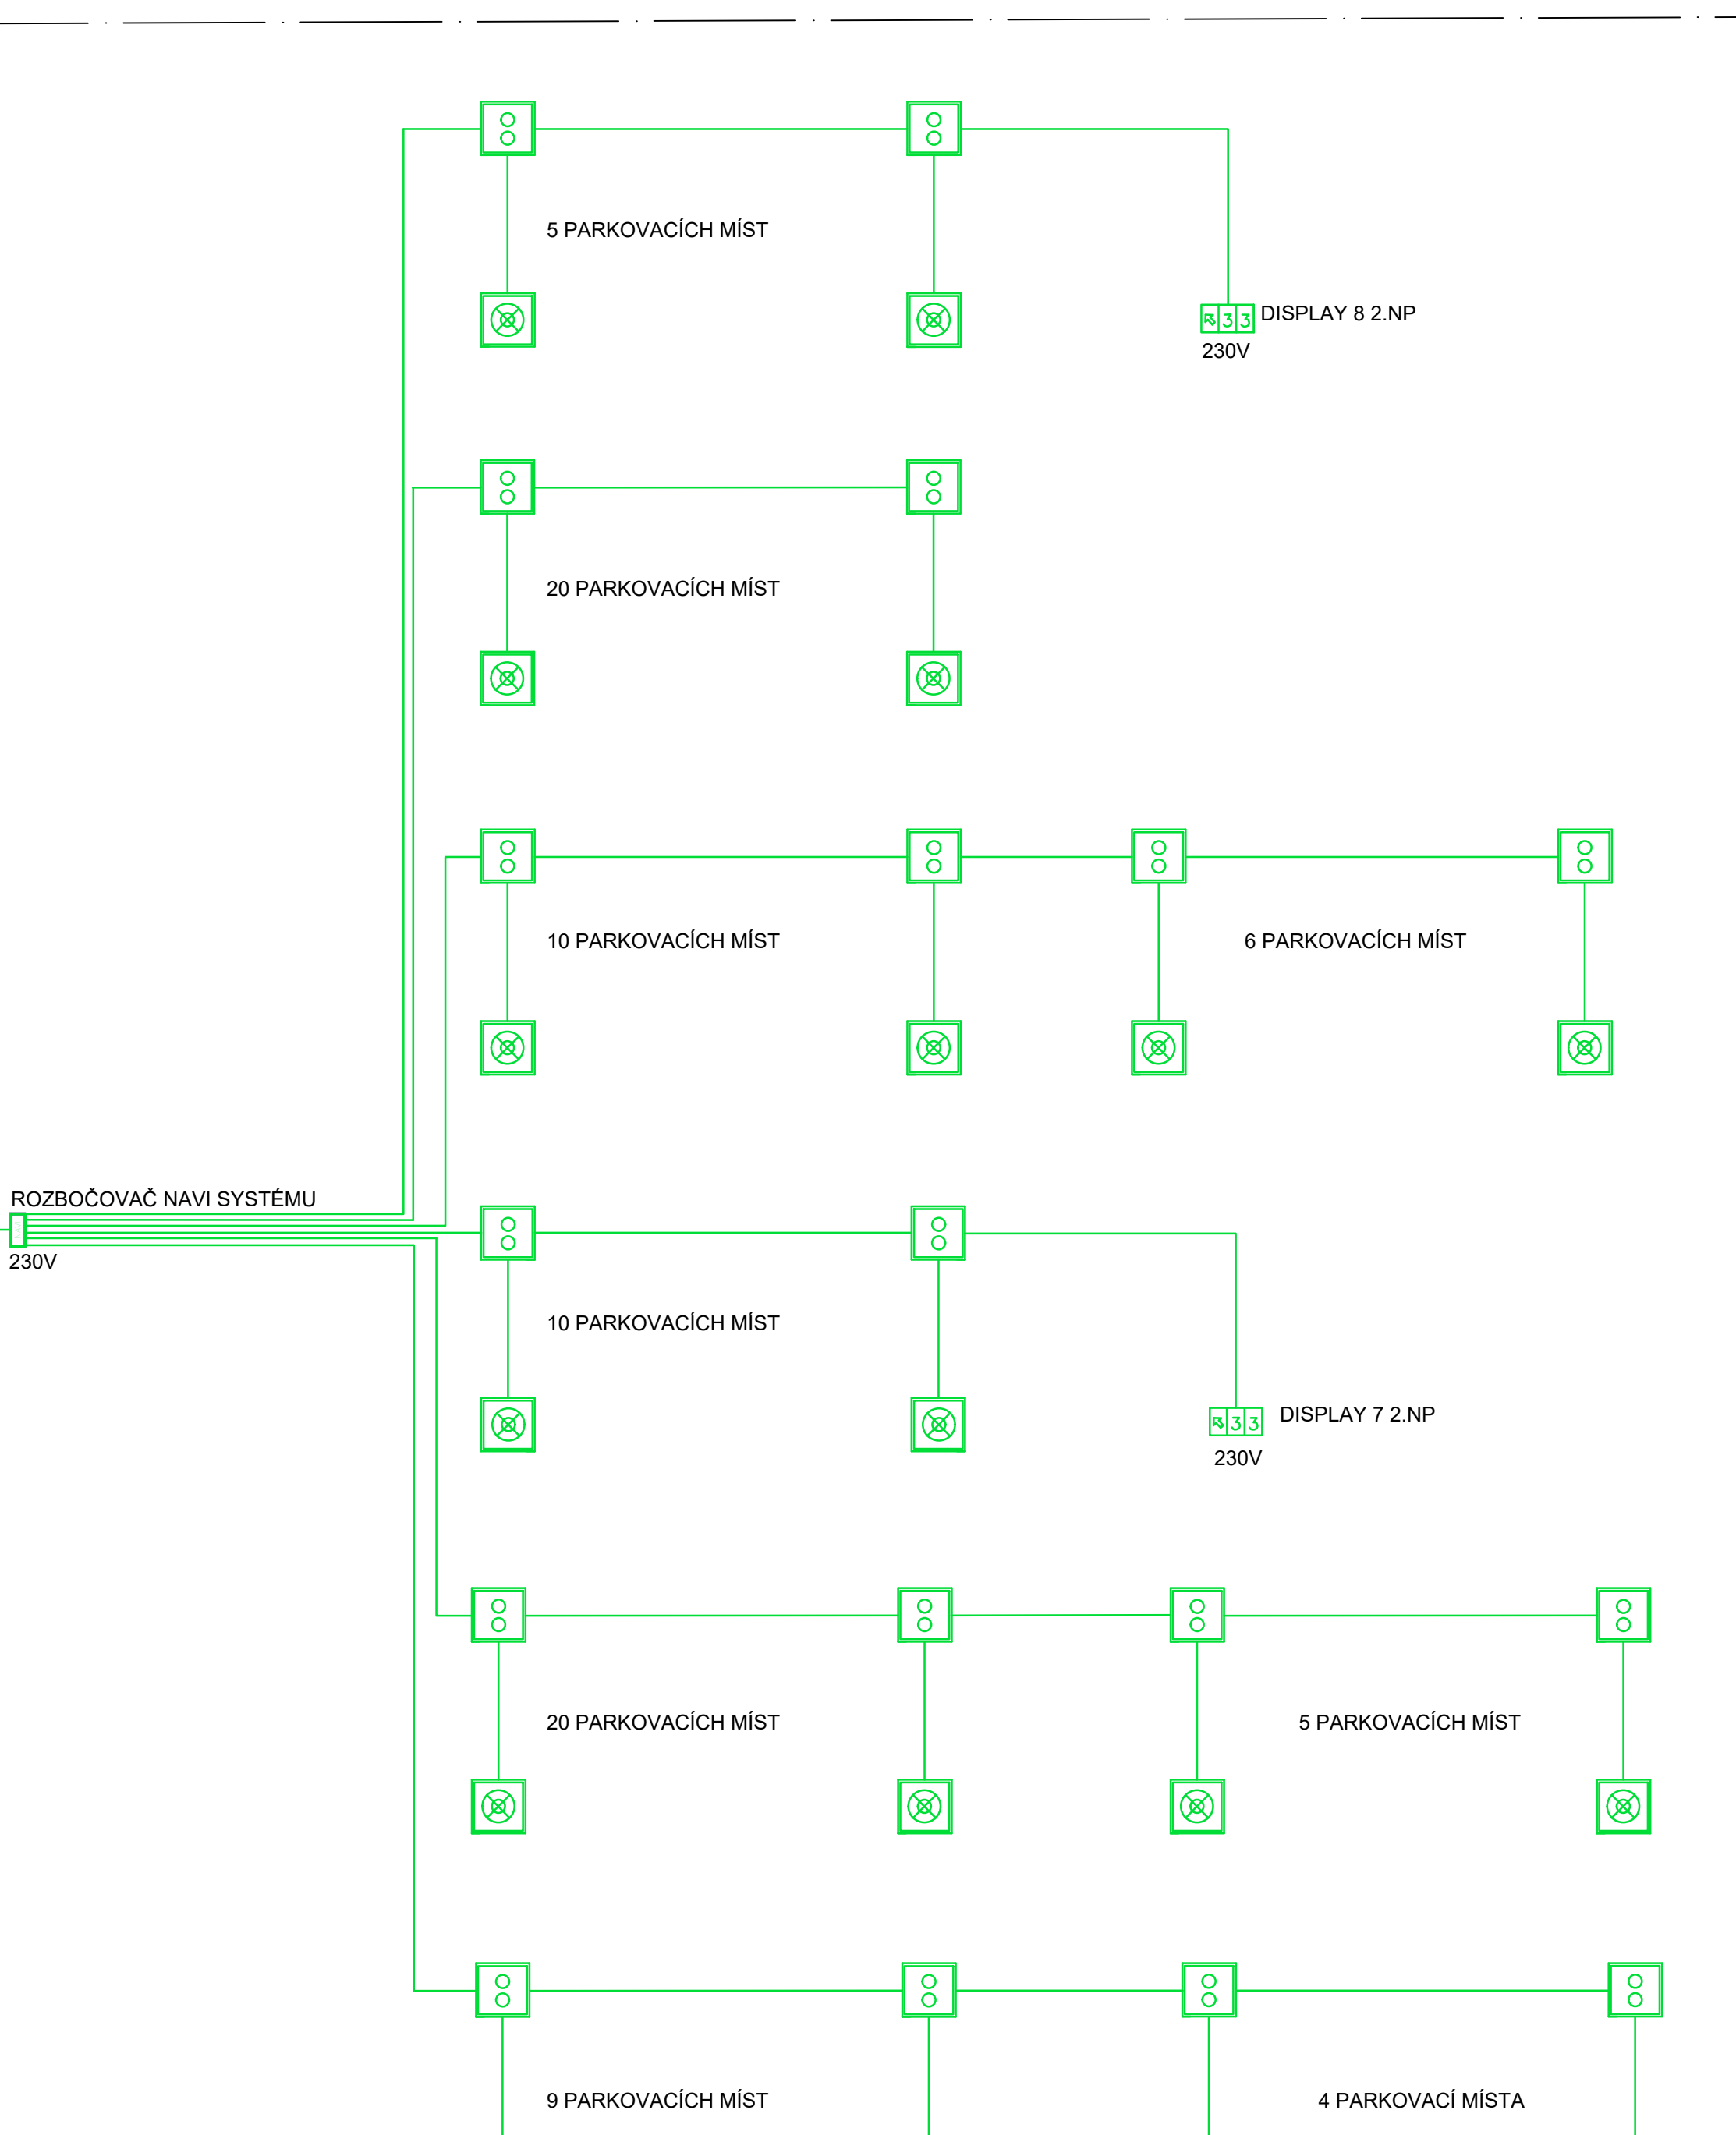



1.NP

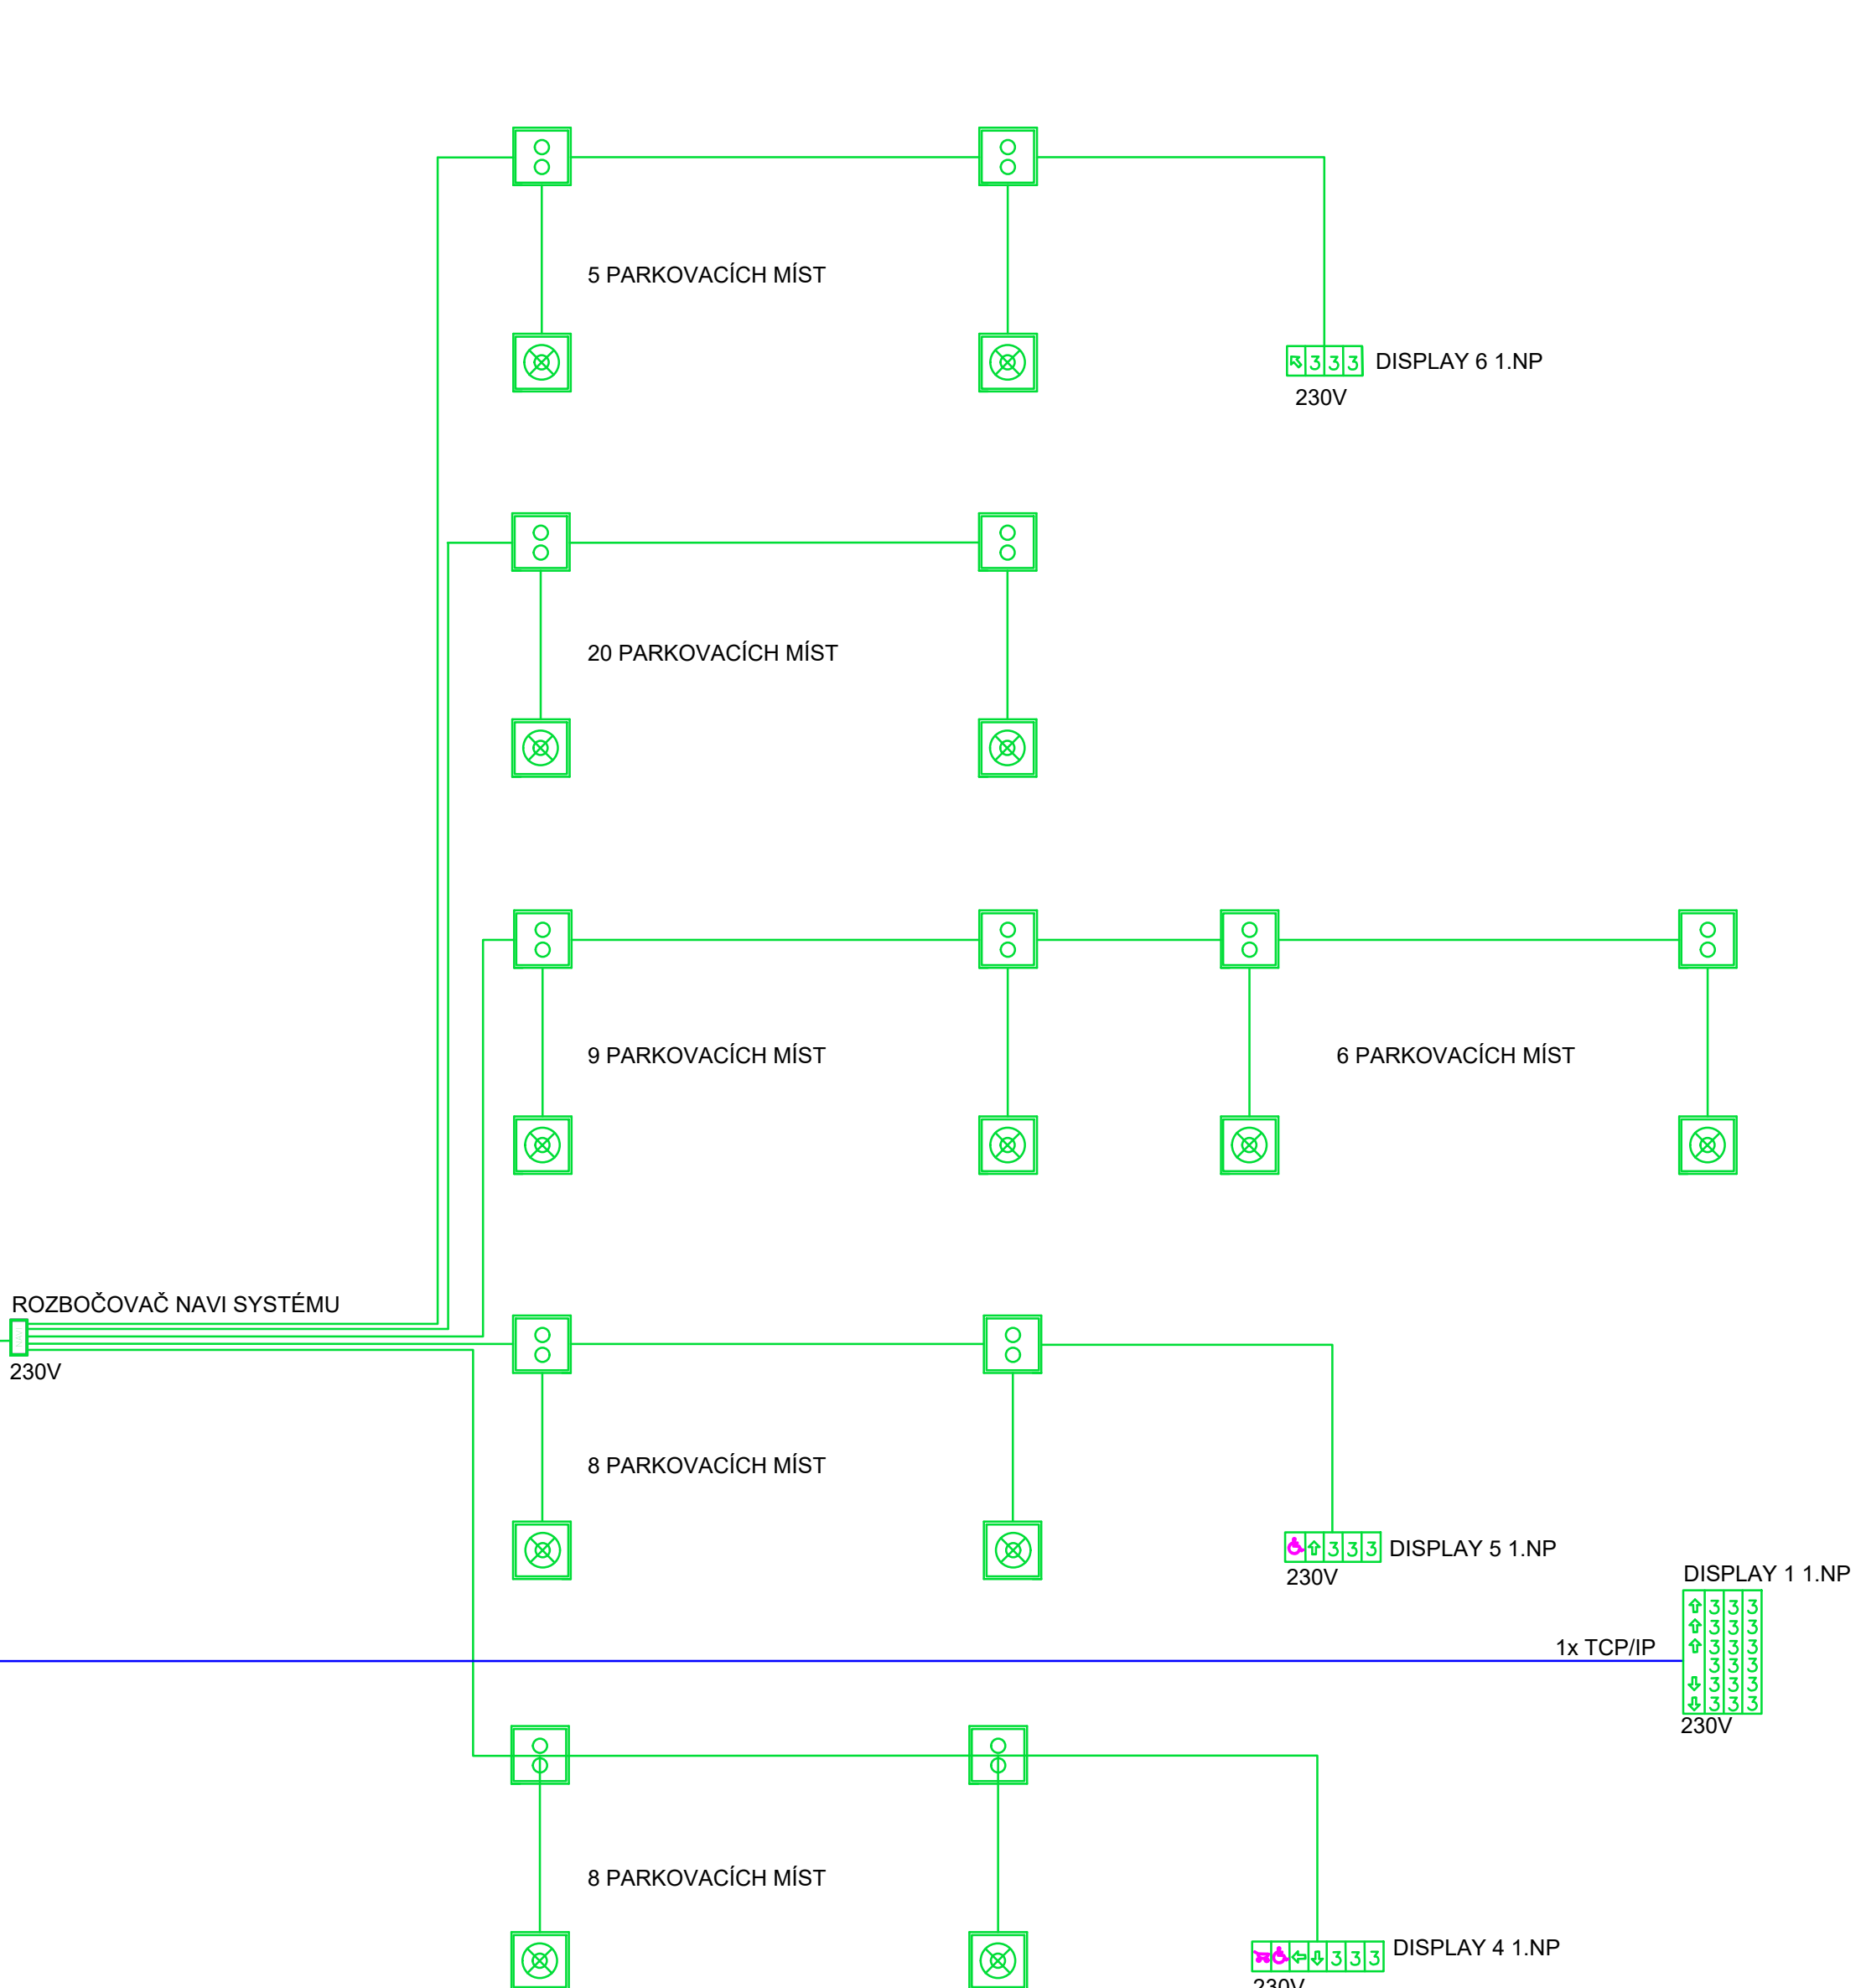

1.PP

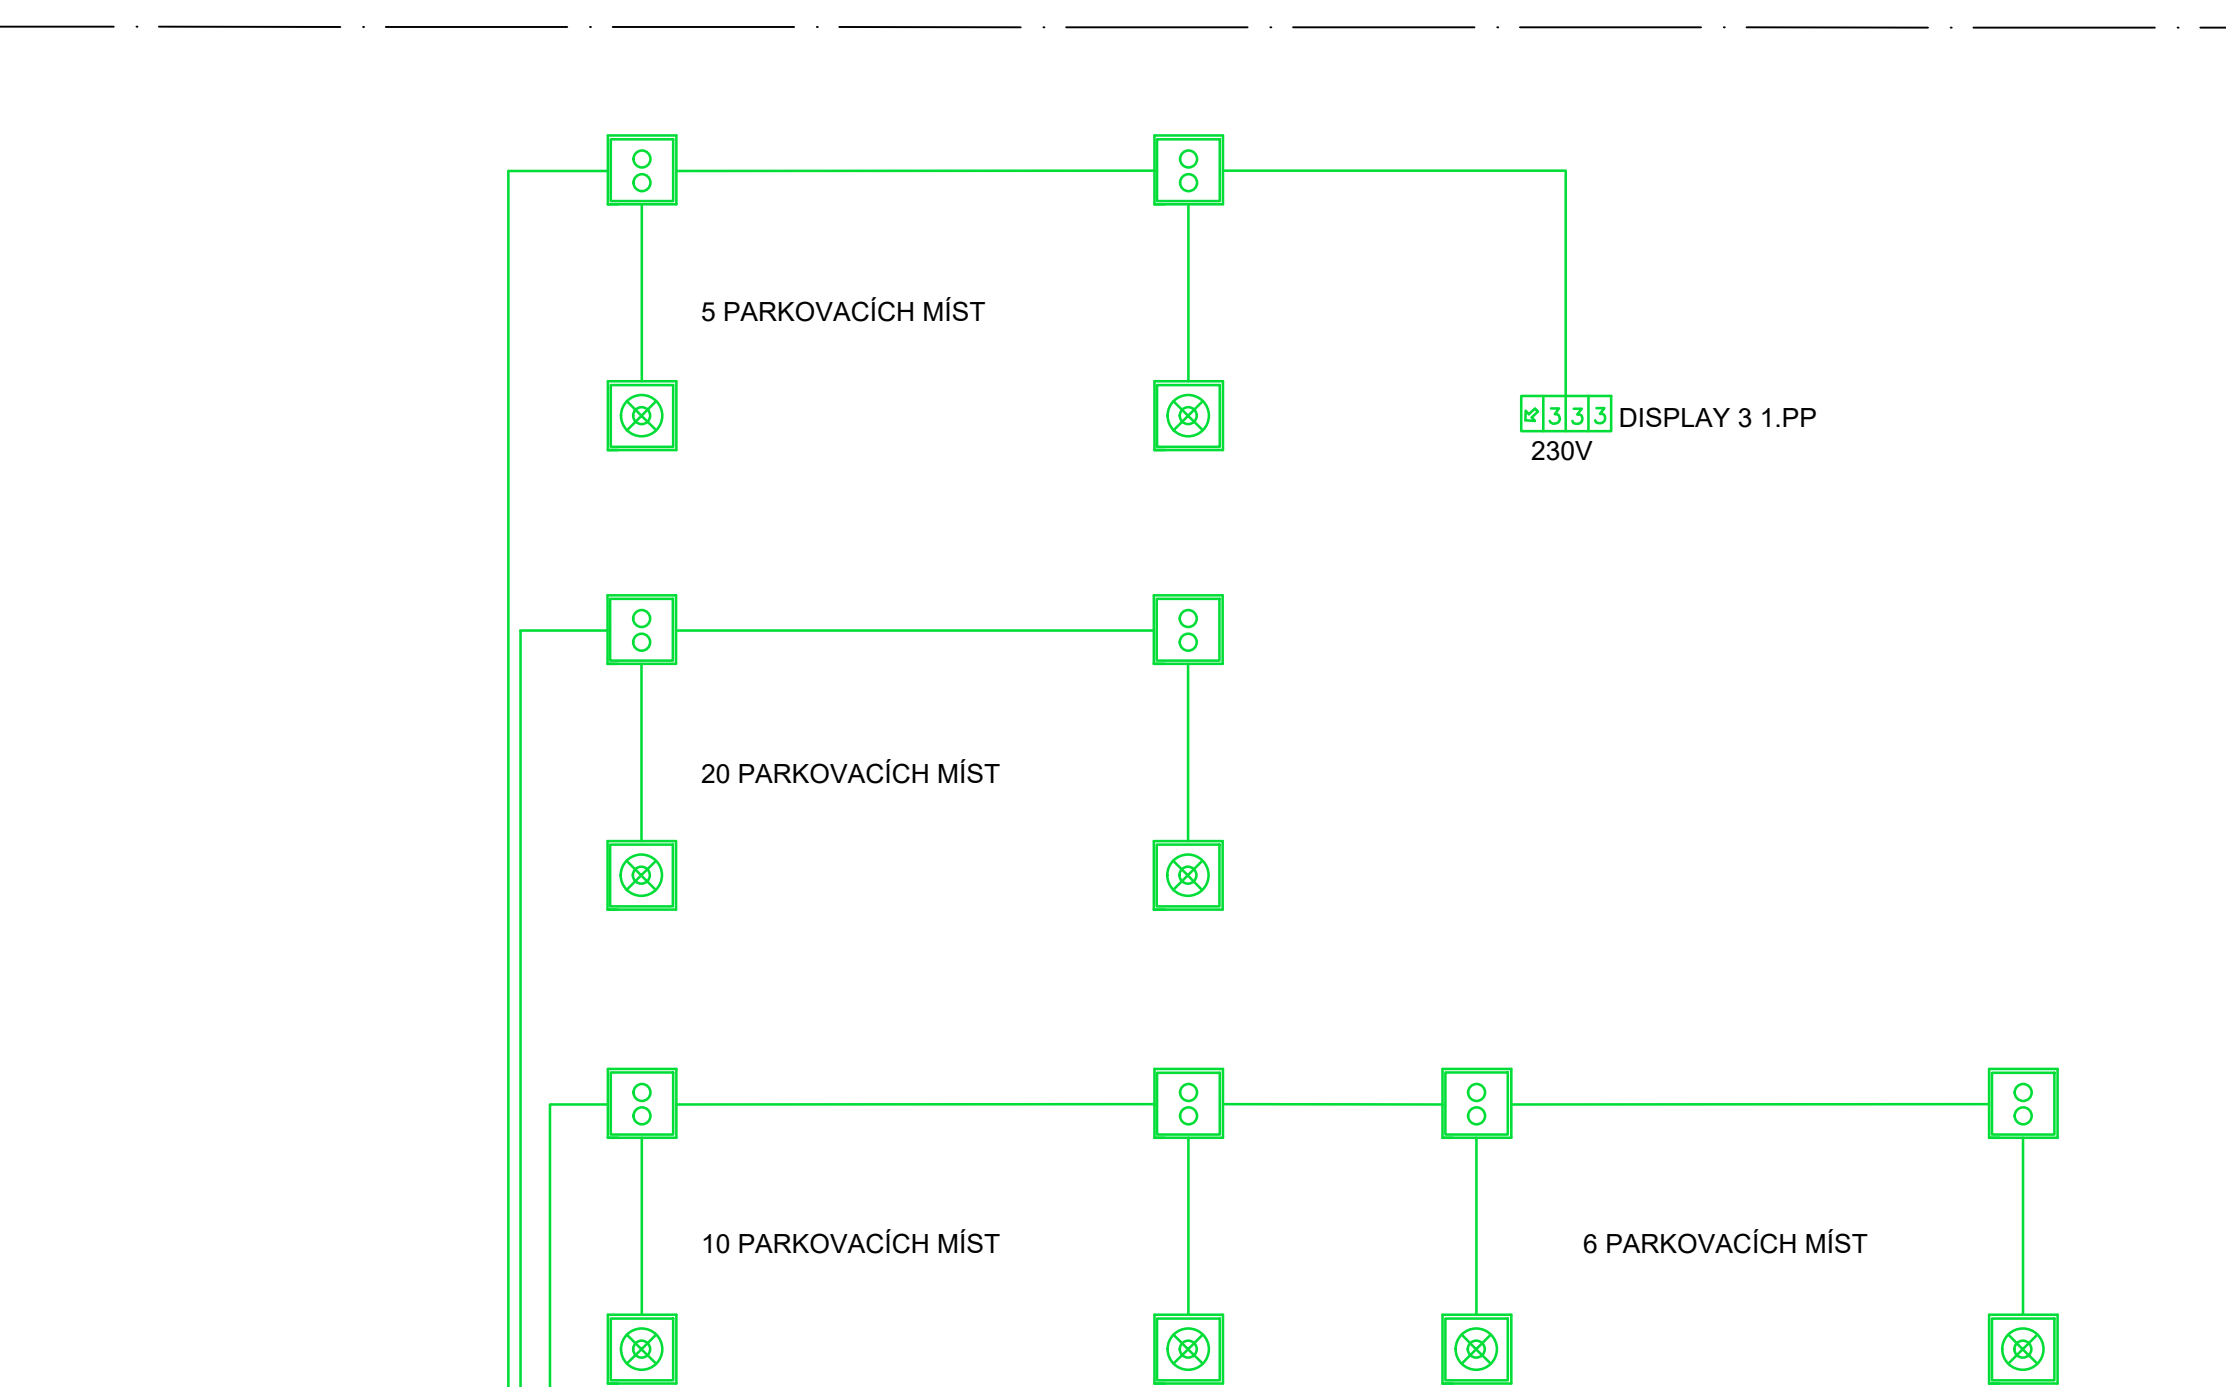

2.PP

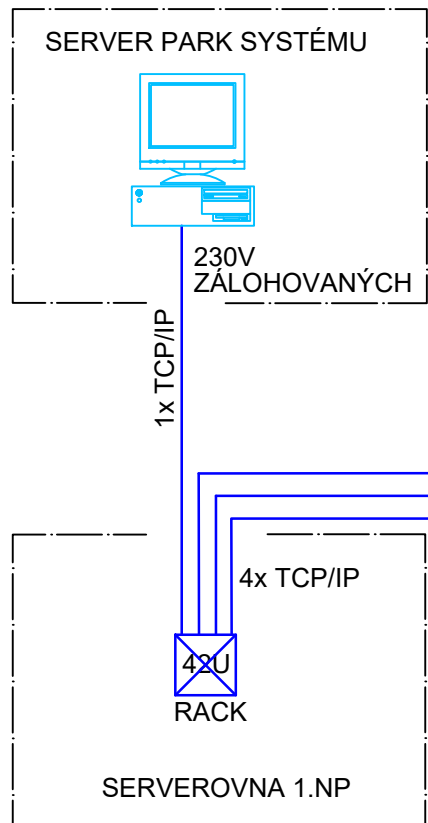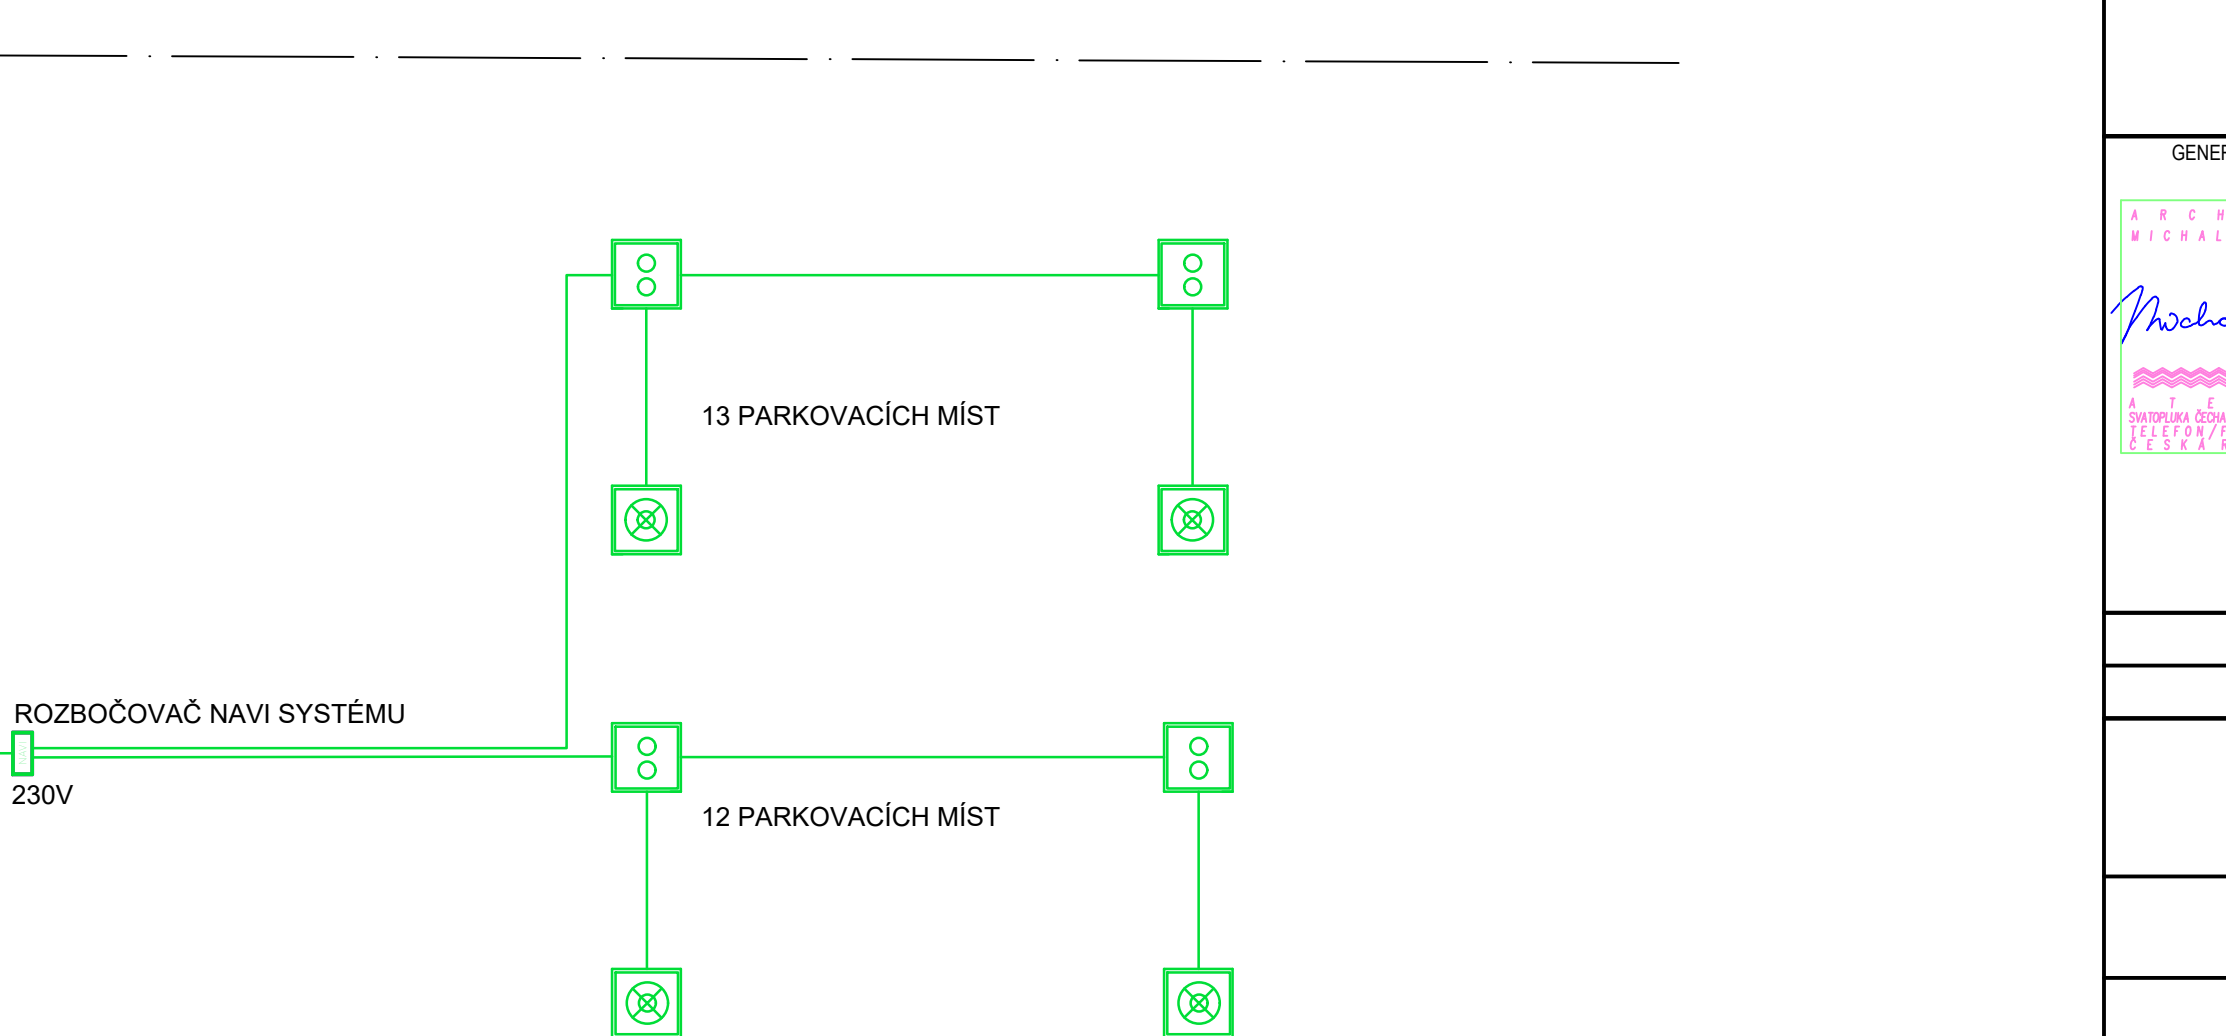

OCHRANA PŘED ÚRAZEM:			
U NAPEŤOVÝCH SOUSTAV DO AKČNÍ KV JE OCHRANA PŘED ÚRAZEM ELEKTRICKÝM PROUDEM ZAJIŠTĚNA UPLATNĚNÍM OPRAVOVÝCH ÚPRAVNÍCH OPATŘENÍ DLE ČSN EN 61140 odd. 3 A ČSN 33 2000-4-41 odd. 3.			
AC 400/230 V / TN - AUTOMATICKÝM ODPOJENÍM OD ZDROJE S CHYBNÝM UZEMNĚNÍM, OCHRANNÝM POSPOJOVÁNÍM A PROUDOVÝMI CHRÁŇAČI			
NAZEV AKCE:			
AKADEMICKÉ NÁMĚSTÍ VČETNĚ PARKOVACÍHO DOMU			
GENERÁLNÍ PROJEKTANT:		INVESTOR:	AUTORIZOVANÝ:
Statutární město Brno Dominikánské nám. 196/1, 602 00 Brno			
Ing. arch. Michal Kristen		OBJEDNATEL PROJEKTU:	
Svatopluka Čecha 35, 612 00 Brno			
AC-Elektro		SUBODAVATEL:	ČÍSLO PŘEDPISU:
Lichovids 195, 611 63, Lichovids www.ac-elektro.cz			
VYPRACOVANÝ:	Ing. arch. Tomáš Jiránek	AUTORIZOVANÝ:	Ing. Jitka Nováková
HLAVNÍ NÁMĚSTÍ:	Ing. arch. Michal Kristen	VYPRACOVANÝ:	Ing. Jitka Nováková
PROJEKČNÍ ČÁST:			
SO.02-SLP ELEKTROINSTALACE SLABOPROUD			
OBSAH:		DATUM: 4/2021	
BLOKOVÉ SCHEMA NAVIGAČNÍ SYSTÉMU		MĚŘITKO: 1:1	
STUPĚŇ: DPS		ČÍSLO VÝKRESU: SO.02.SLP-207	
DOKUMENTACE PRO PROVÁDĚNÍ STAVBY		REVIZE: - 00	