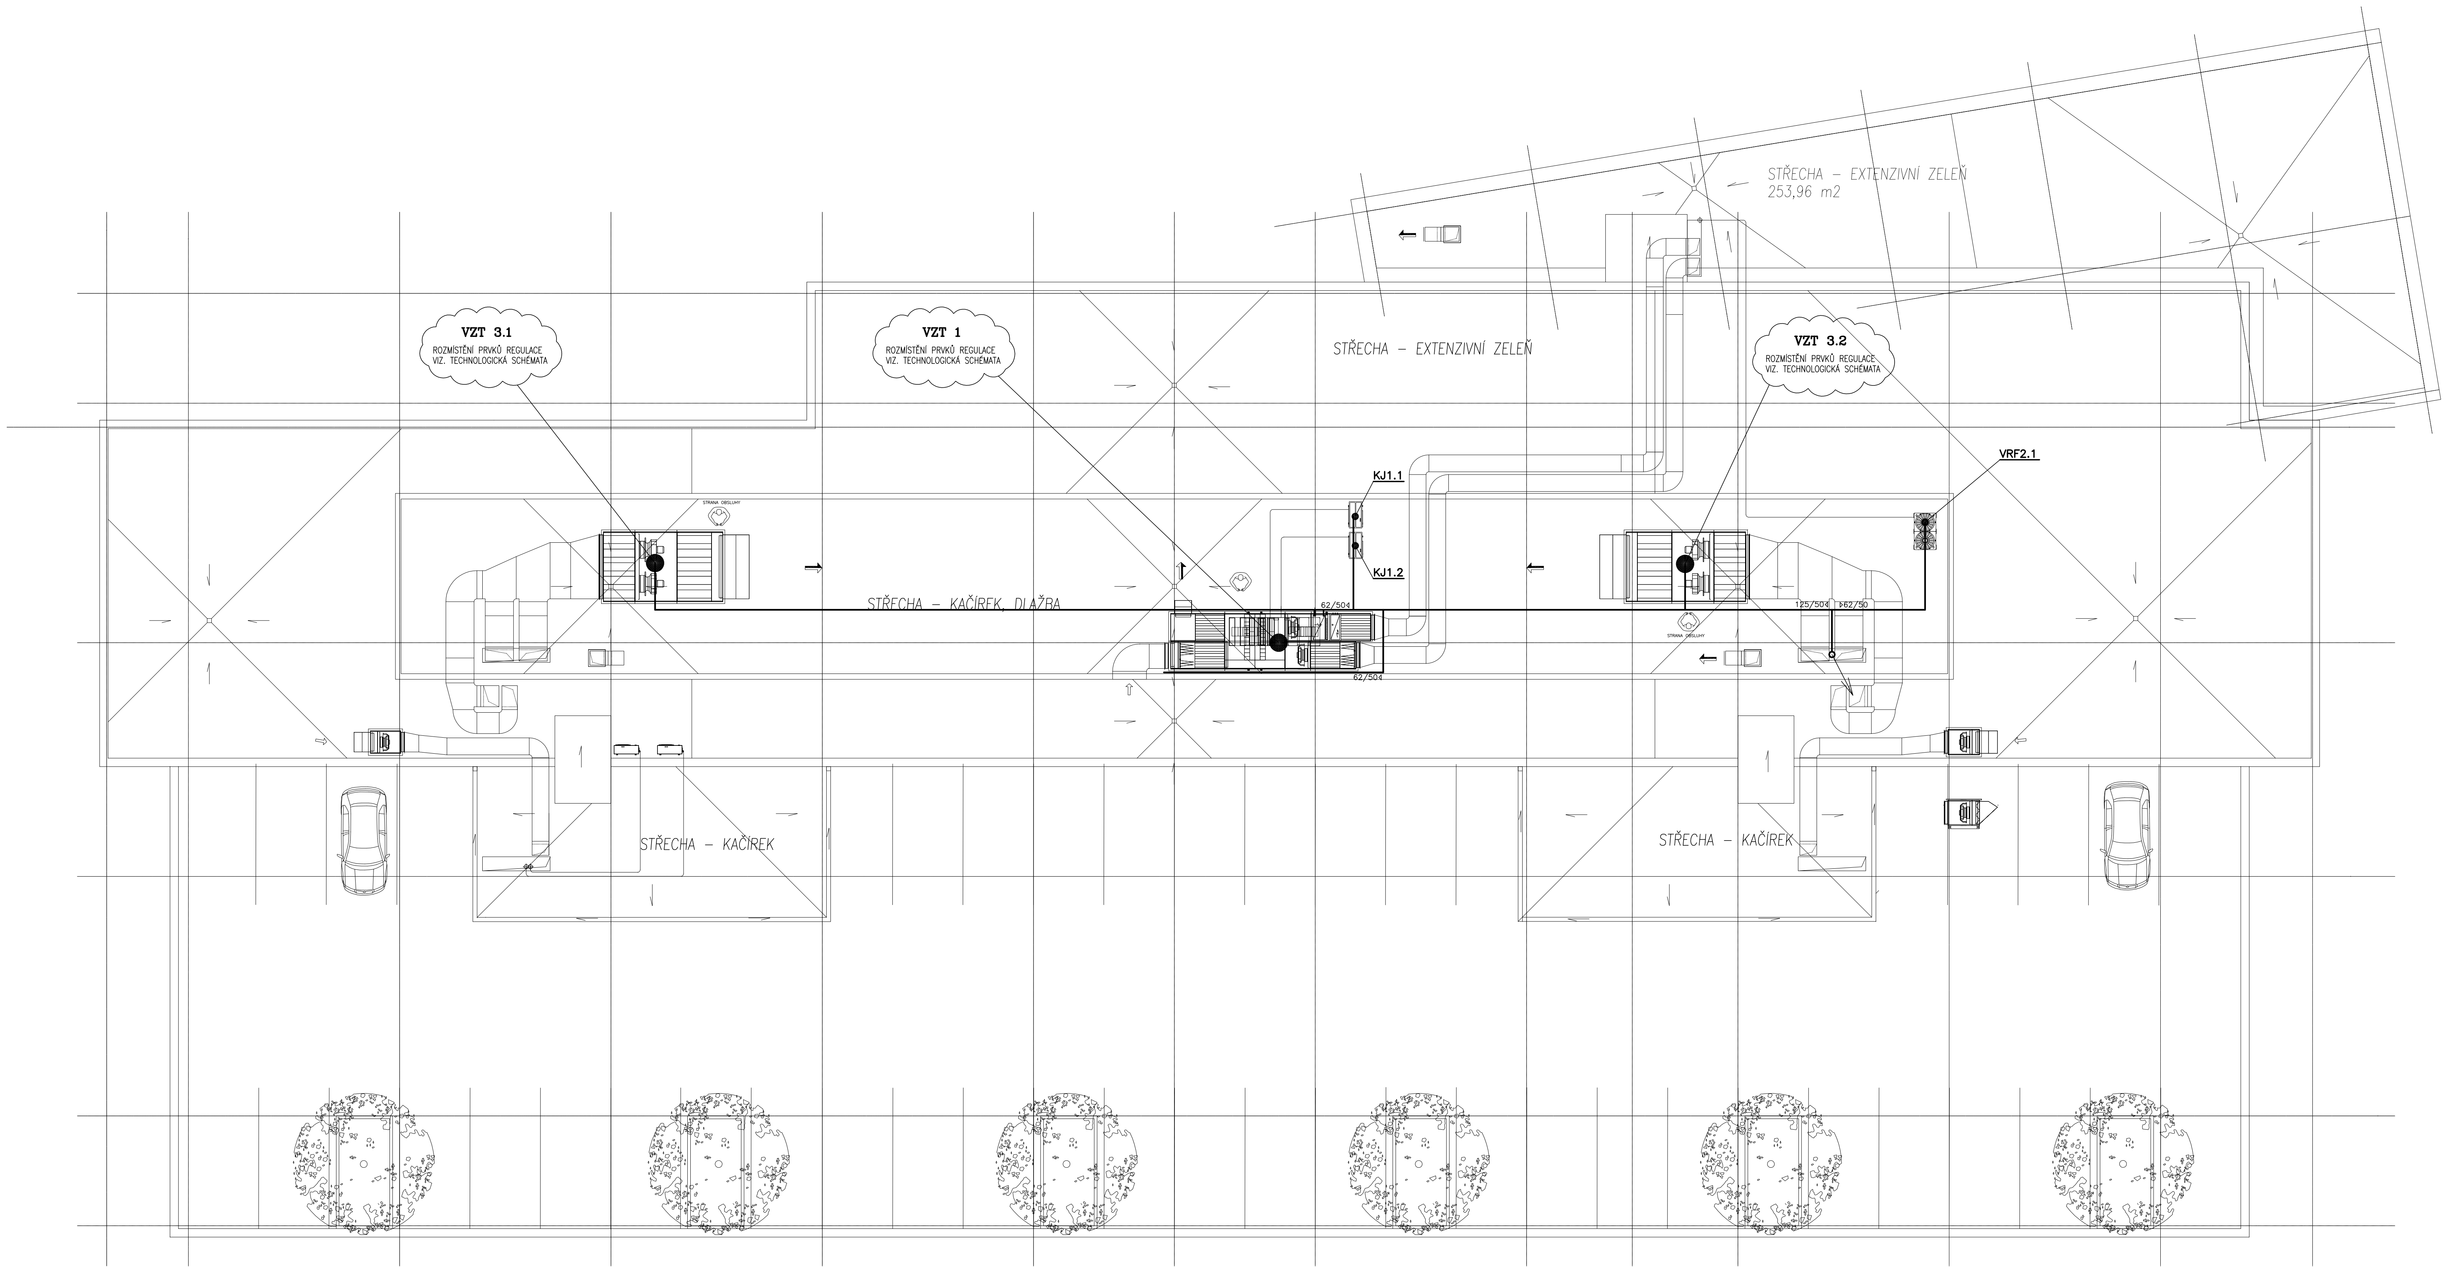

LEGENDA MaR

3-CAB 62/50 — HLAVNÍ TRASA KABELOVÉHO VEDENÍ
VEDENÁ PO STŘEŠE NA DLAŽDICÍCH CCA 1M OD SEBE
(TRASA NA STŘEŠE UKOTVENÁ NA DLAŽDICÍCH O MIN. VÝŠCE 5 CM)

NAPĚŤOVÉ SOUSTAVY:
SILOVÁ – 3 NPE AC 50Hz, 400V / TN–S
OVLÁDACÍ – 1 NPE AC 50Hz, 230V / TN–S
– 1 AC 50Hz, 24V / FELV

OCHRANA PŘED NEBEZPEČNÝM DOTYKEM ŽIVÝCH ČÁSTÍ :
PODLE ČSN 33 2000–4–41, ed.3 čl.412.1 IZOLACÍ
čl.412.2 KRYTEM
OCHRANA PŘED NEBEZPEČNÝM DOTYKEM NEŽIVÝCH ČÁSTÍ :
PODLE ČSN 33 2000–4–41, ed.3 čl.413.1 AUTOMATICKÝM ODPOJENÍM OD ZDROJE
čl.413.1.6 DOPLŇUJÍCÍM POSPOJOVÁNÍM
OCHRANA PŘED NEBEZPEČNÝM DOTYKEM ŽIVÝCH I NEŽIVÝCH ČÁSTÍ PRO OBVODY FELV :
PODLE ČSN 33 2000–4–47 čl.471.3

ARCHITEKT MICHAL KRISTEN
ATELIÉR
SVATOPLUKA ČECHA 35, 612 00 BRNO
TELEFON/FAX +420 549 259 045
ČESKÁ REPUBLIKA

ZHOTOVITEL:	ATELIÉR, SVATOPLUKA ČECHA 35, 612 00 BRNO
GENERÁLNÍ PROJEKTANT:	ING. ARCH. MICHAL KRISTEN
ZODPOVĚDNÝ PROJEKTANT:	ING. JOSEF HRUŠKA
KONTROLOVAL:	ING. JOSEF HRUŠKA
VYPRACOVAL:	ING. JOSEF HRUŠKA
INVESTOR:	Statutární město Brno

AKADEMICKÉ NÁMĚSTÍ VČETNĚ PARKOVACÍHO DOMU

BRNO, VEVEŘÍ, ŠUMAVSKÁ A BULÍNOVÁ, k.ú. VEVEŘÍ A ŽABOVŘESKY

STUPEŇ PROJEKTU:	PROJEKT PRO PROVEDENÍ STAVBY
ZAKÁZKOVÉ ČÍSLO:	M19_461
DATUM:	04/2021

SO 02 PARKOVACÍ DŮM S VEŘEJNOU VYBAVENOSTÍ

PŮDORYS STŘECHY — MĚŘENÍ A REGULACE

MĚŘÍTKO:	1:100
ČÍSLO VÝKRESU:	SO 02.MAR–108